



POHĽADY - JESTVUJÚCI STAV A BŮRACIE PRÁCE

POHĽAD ČELNÝ - SEVEROVÝCHODNÝ

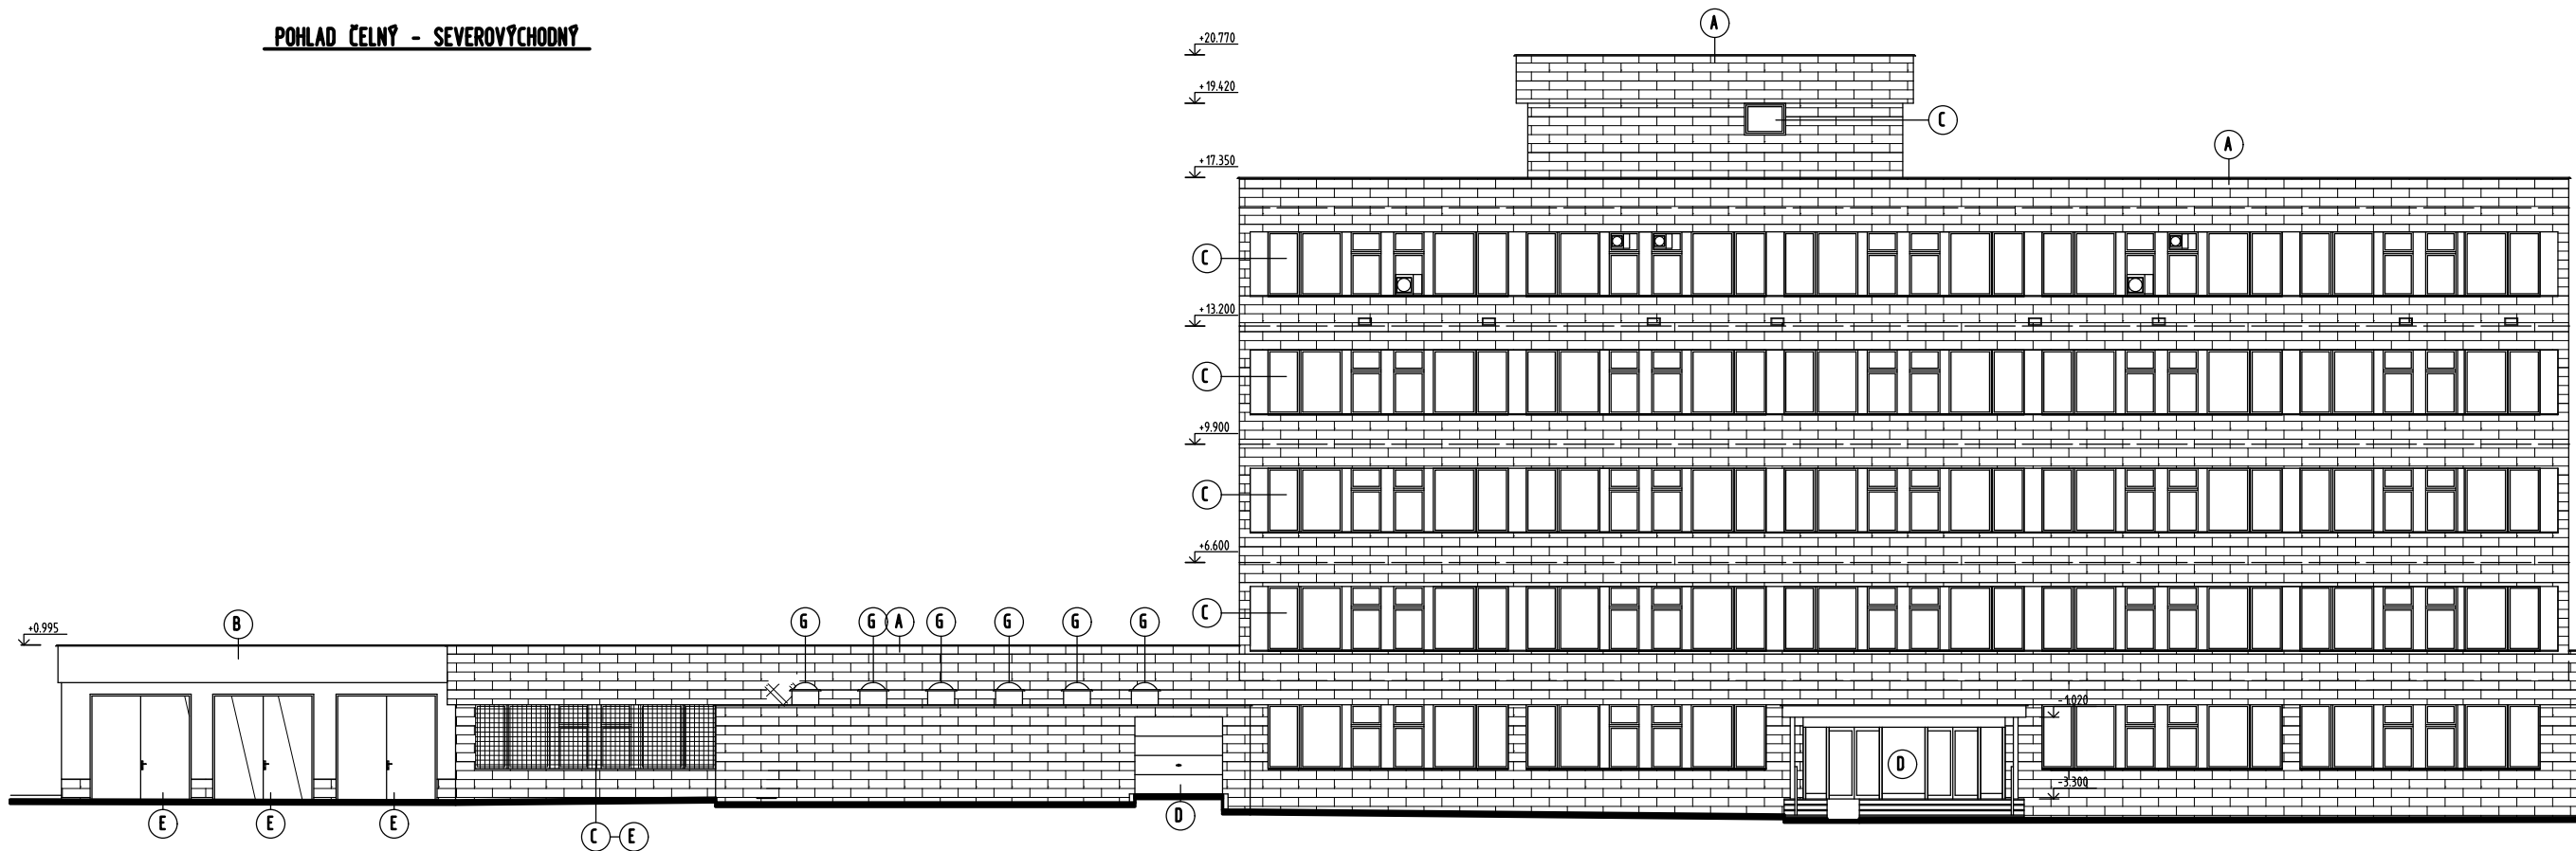

POHĽAD JUHOVÝCHODNÝ

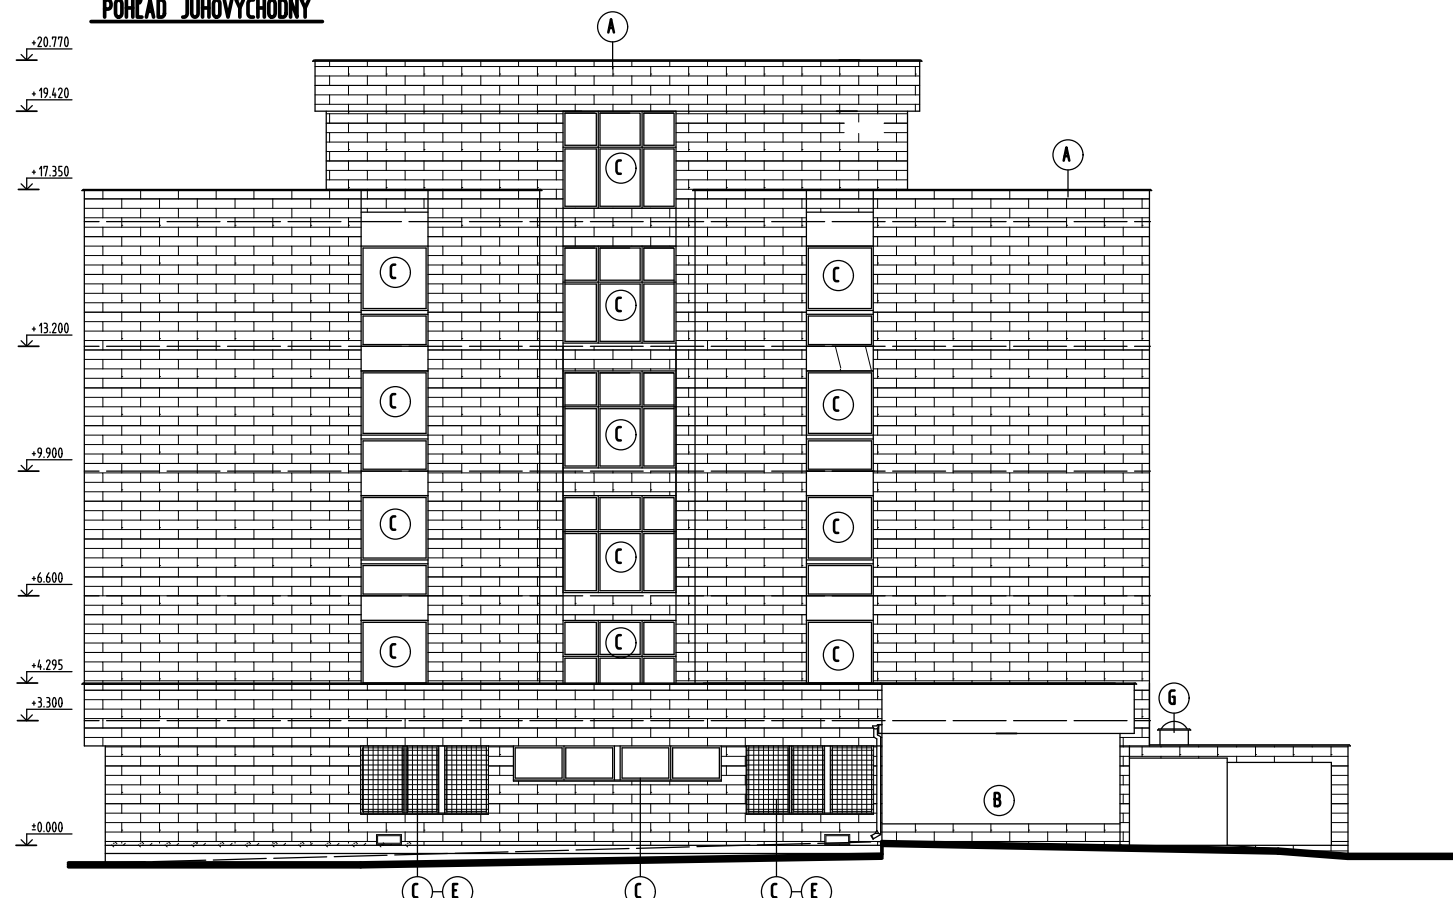


LEGENDA

- (A) FASÁDA - KABRINCOVÝ OBKLAD
- (B) FASÁDA - VÁPENNOCEMENTOVÁ OMIETKA
- (C) VÝPLNE OTVOROV - HLINÍK
- (D) VÝPLNE OTVOROV - PLAST
- (E) VÝPLNE OTVOROV - OCEĽ (OKNÁ, VRÁTA, MREŽE)
- (G) STREŠNÉ SVETLÍKY

▒ - VYBÚRANIE KERAMICKO-KABRINCOVÉHO OBKLADU PO CELEJ PLOCHE

- DEMONTÁŽ MREŽOK VZT NA FASÁDE

POHĽAD JUHOZÁPADNÝ

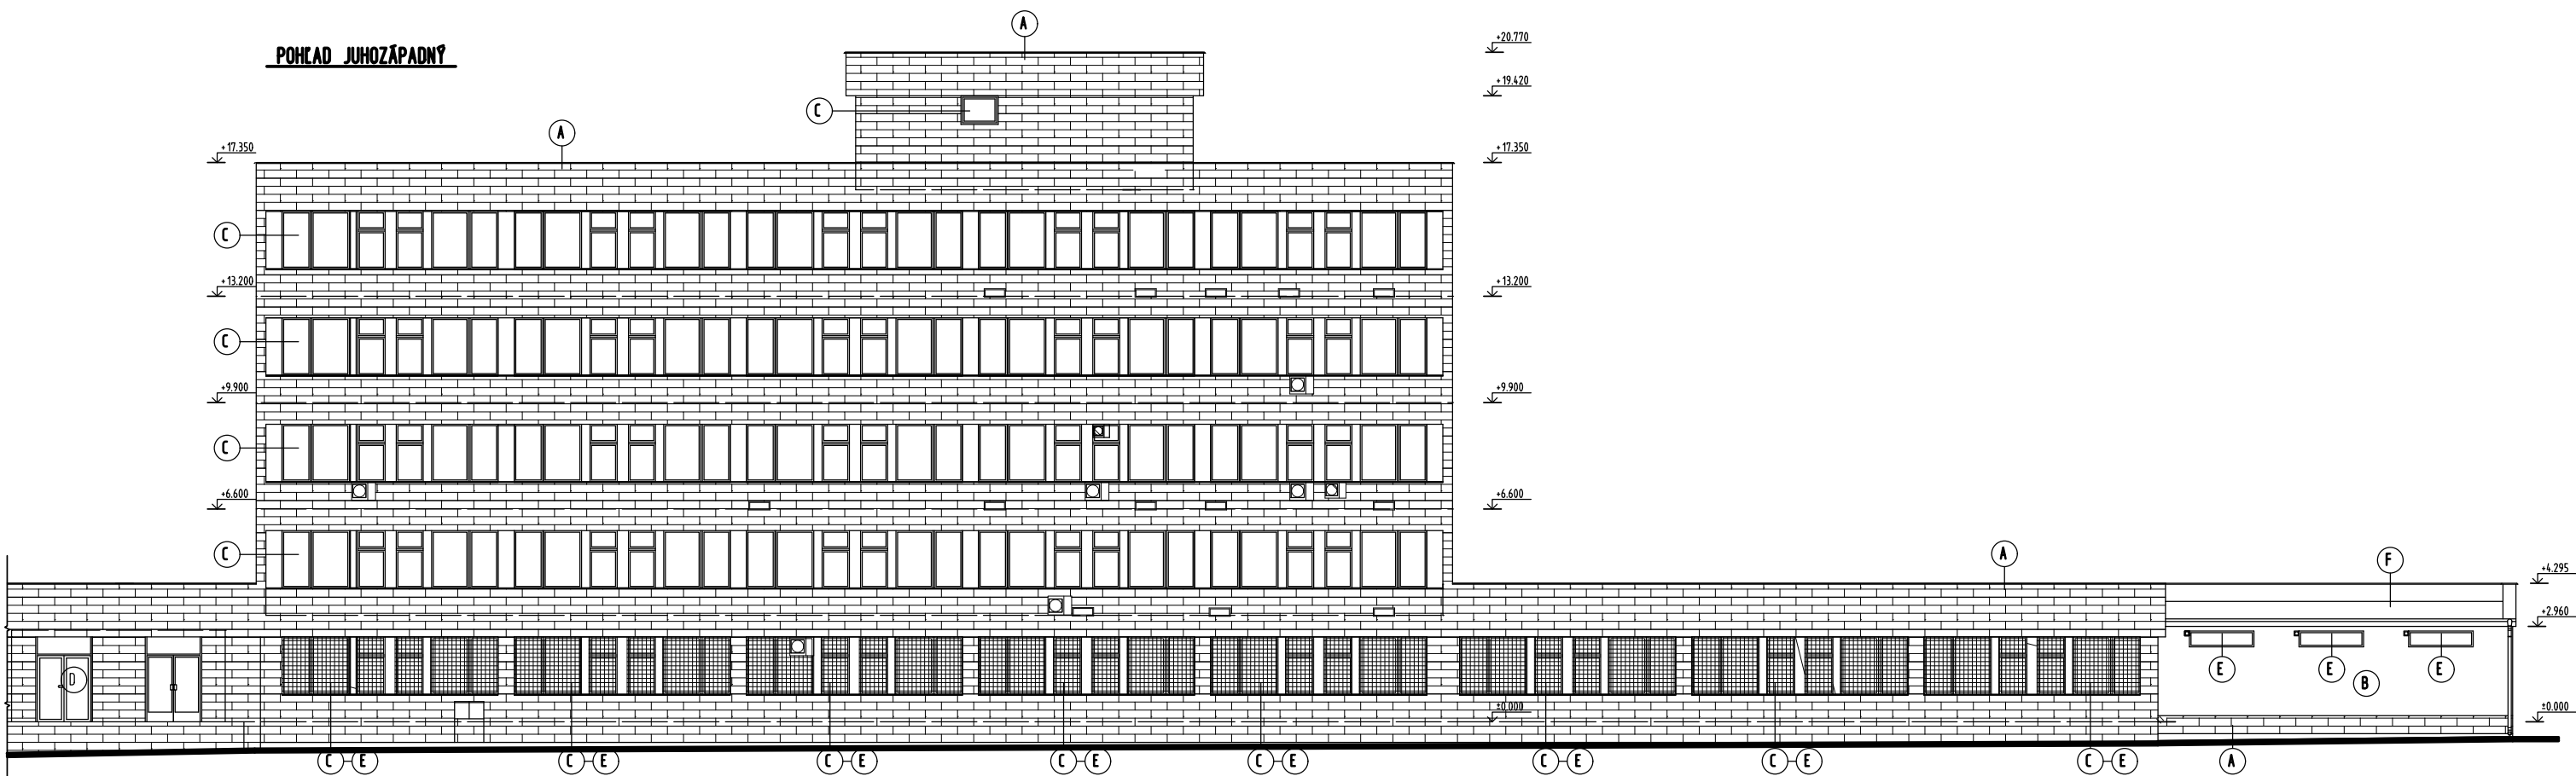

±0,000 = JESTVUJÚCA PODLAHA I. NP

TENTO VÝKRES JE 1 LISTOVÝ

ZODP. PROJ.	VYPRACOVAL	KRESLIL	KONTRLOVAL
ING. GAŠPÁRIK	BRIEŠKOVÁ		ING. ILLA
DRUH DOKUMENTÁCIE: E. 1.1. ARCHITEKTONICKO-STAVEBNÉ RIEŠENIE			
NÁZOV A MIESTO STAVBY: ZATEPLENIE OBJEKTU POLIKLINIKY V DUBNICI NAD VÁHOM			
SO 101 - POLIKLINIKA			
NÁZOV VÝKRESU: POHĽADY - JESTVUJÚCI STAV + BP			
KRAJSKÝ ÚRAD : TRENČÍN		MESTSKÝ ÚRAD : DUBNICA NAD VÁHOM	
INVESTOR : MESTO DUBNICA NAD VÁHOM			

KERAMOSPOL TRADE s.r.o. Jilemnického 17 911 01 TRENČÍN		
STUPEŇ DOK. : PD PRE STAV. POVOL.	ZÁK. ČÍSLO : 213 - 09 - 2019	
DÁTUM : 09.2019	ARCH.Č. : 213/2019	
FORMÁT : A4	MIERKA : 1:150	Č. VÝKR. : 10