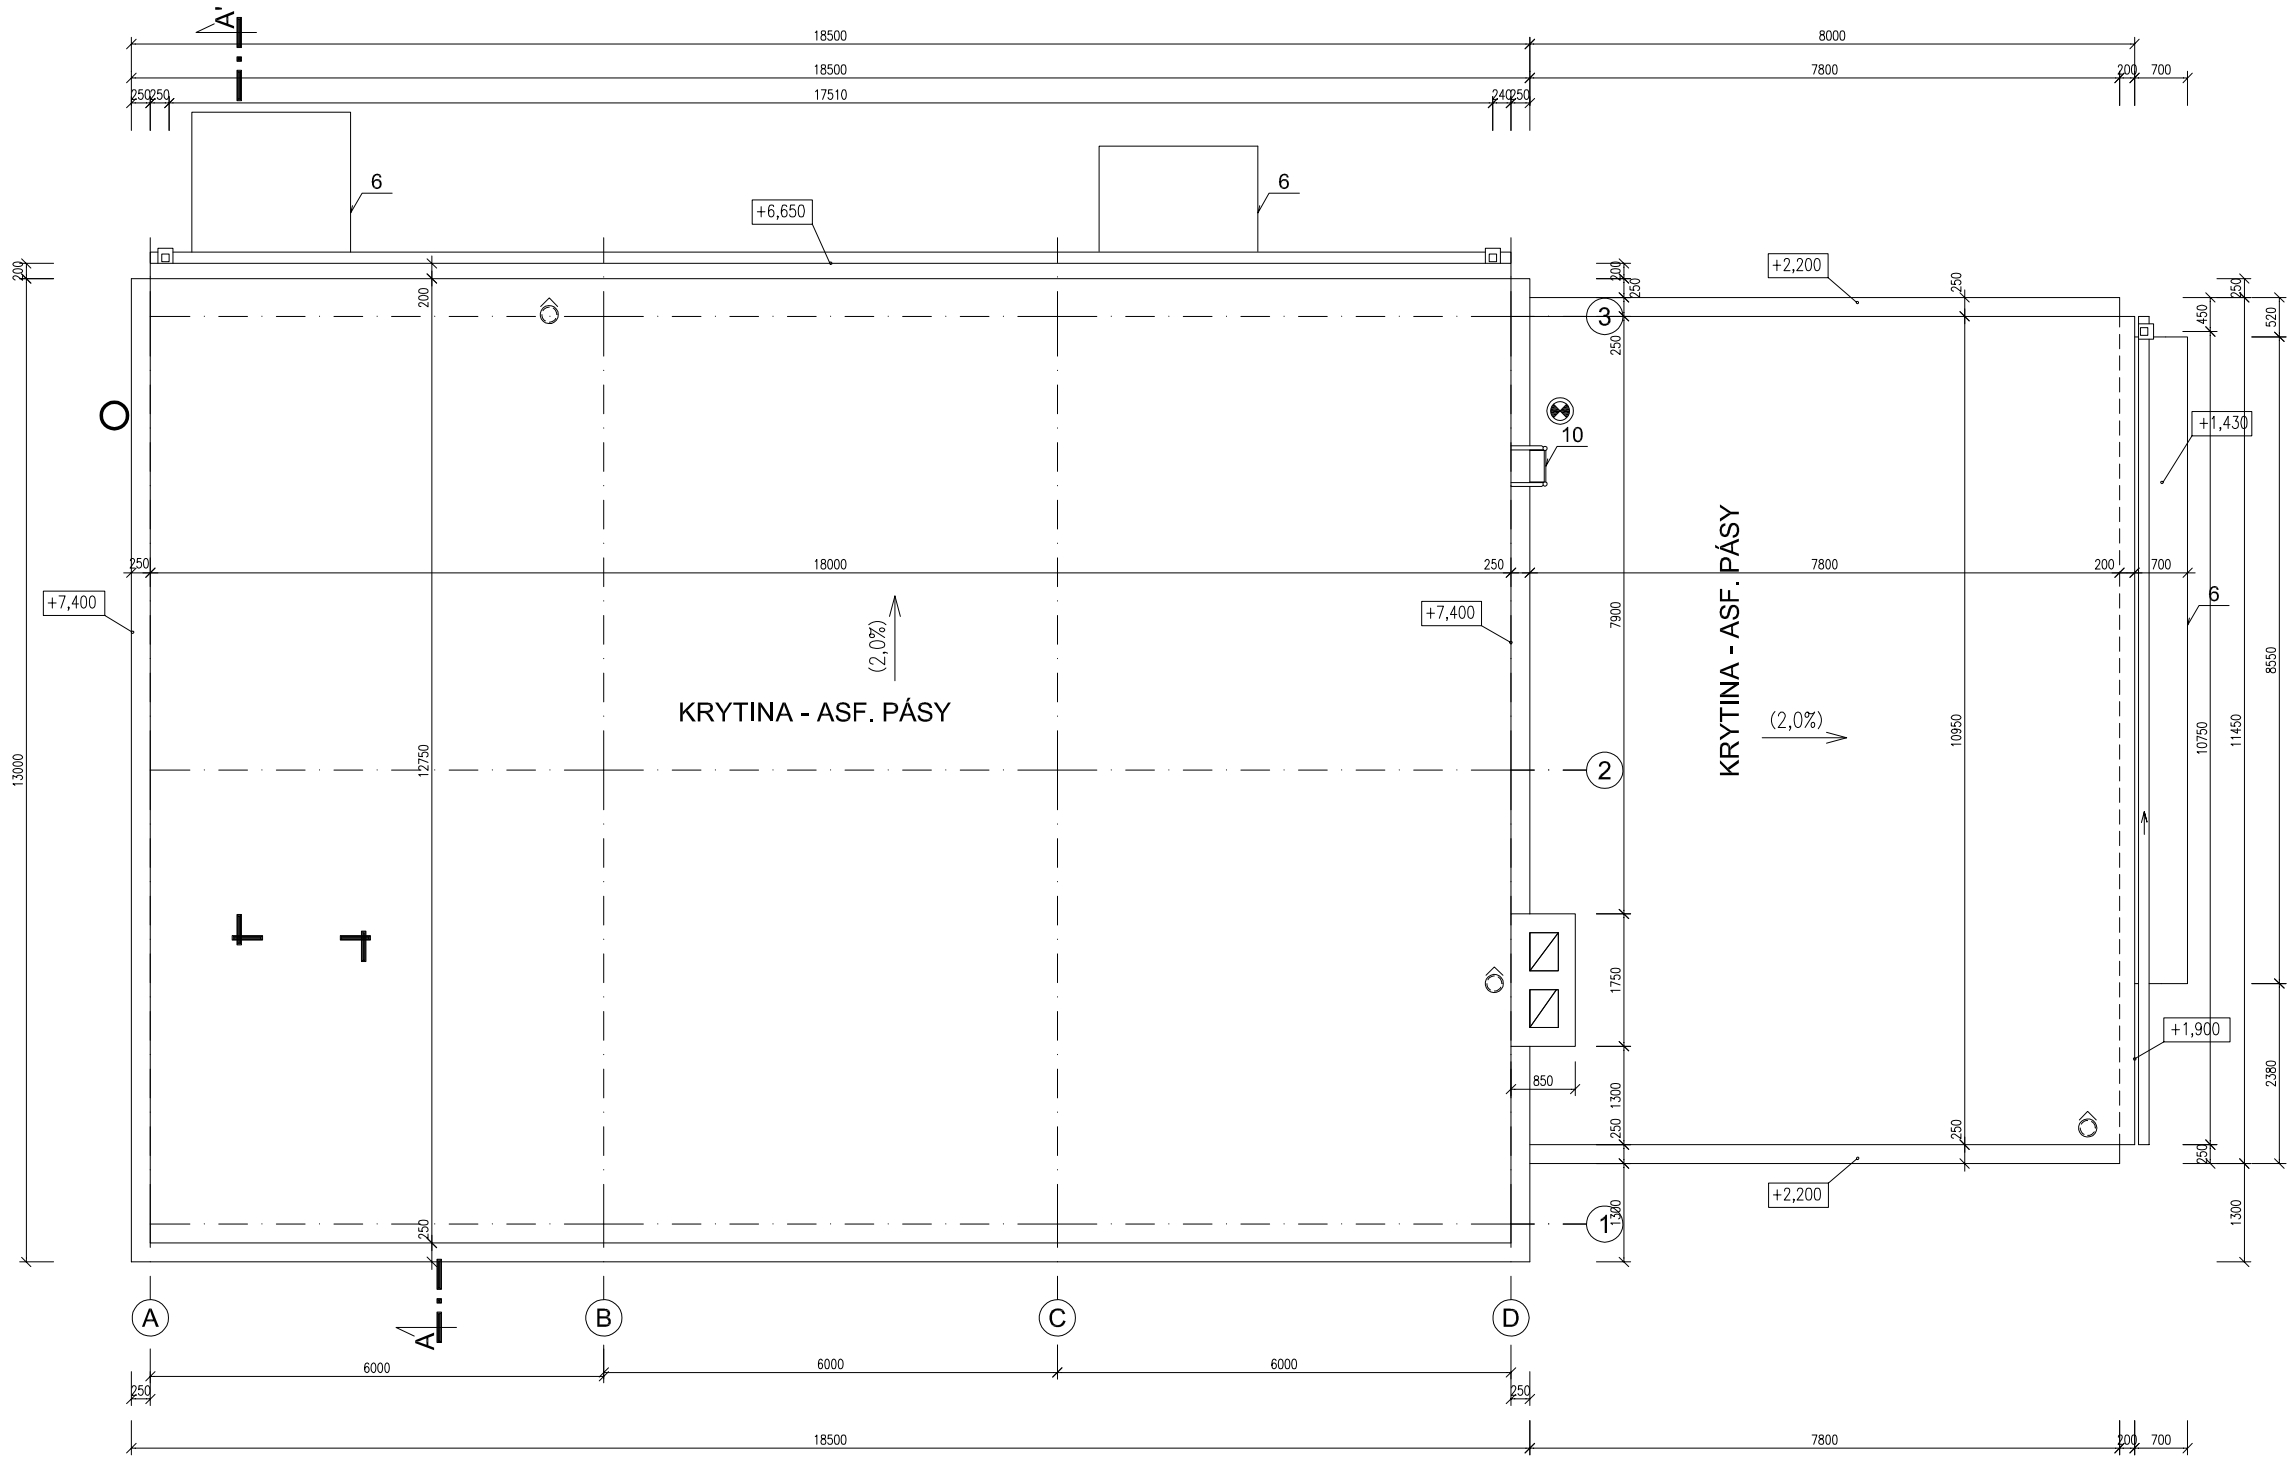

EXISTUJÚCA STAVBA MŠ HODEJOV

±0,000 = PODLAHA 1. N.P. MŠ

POPIS BÚRACÍCH PRÁC:

6 – DEMONTÁŽ OPLECHOVANIA PRESTREŠENIA VSTUPOV Z POZINKOVANÉHO PLECHU
10 – DEMONTÁŽ JESTVUJÚCEHO OCEĽOVÉHO REBRÍKA
– DEMONTÁŽ VŠETKÝCH KLAMPIARSKYCH VÝROBOV (OPLECHOVANIE ATÍK, KOMÍNA, LEMOVANIE OBVODOVÝCH STIEN, ŽLABOV, ZVODOV, KOTLÍKOV A POD.)
– DEMONTÁŽ BLESKOZVODOV VRÁTANE ZVISLÝCH ZVODOV
– DEMONTÁŽ OCEĽOVÉHO REBRÍKA

POZNÁMKA

◎ ROZMERY NA STAVBE PREKONTROLOVAŤ

PRÍSTAVBA MŠ | MŠ | KOTOLŇA

STAVEBNÍK	: OBEC HODEJOV HODEJOV č.141, 980 31 HODEJOV
HLAVNÝ PROJEKTANT	: ING. JÚLIUS ŽIŠKA
ZODP. PROJEKTANT	: ING. JÚLIUS ŽIŠKA
VYPRACOVAL	: ING. JANKA ŽIŠKOVÁ
PROFESIA	: ARCHITEKTONICKO–STAVEBNÉ RIEŠENIE

STAVING PROJEKT BB, s.r.o.
Na Troskách 3
974 01 Banská Bystrica
tel.: 0905 220 568
e-mail: ziska@staving-projekt.sk

NÁZOV A MIESTO STAVBY:
ROZŠÍRENIE KAPACITY MATERSKEJ ŠKOLY V OBCI HODEJOV

STUPEŇ	: PROJEKT STAVBY
ZÁK. ČÍSLO	: 2019 004 30
DÁTUM	: 04/2019
FORMÁT	: 2 A4
MIERKA	: 1:100

Č. VÝKR. 04

NÁZOV VÝKRESU : PÔDORYS STRECHY - BÚRACIE PRÁCE

STARÝ STAV