

6

∞


11

10

12

PRÍSTAVBA STARÁ ČASŤ

STARÁ ČASŤ

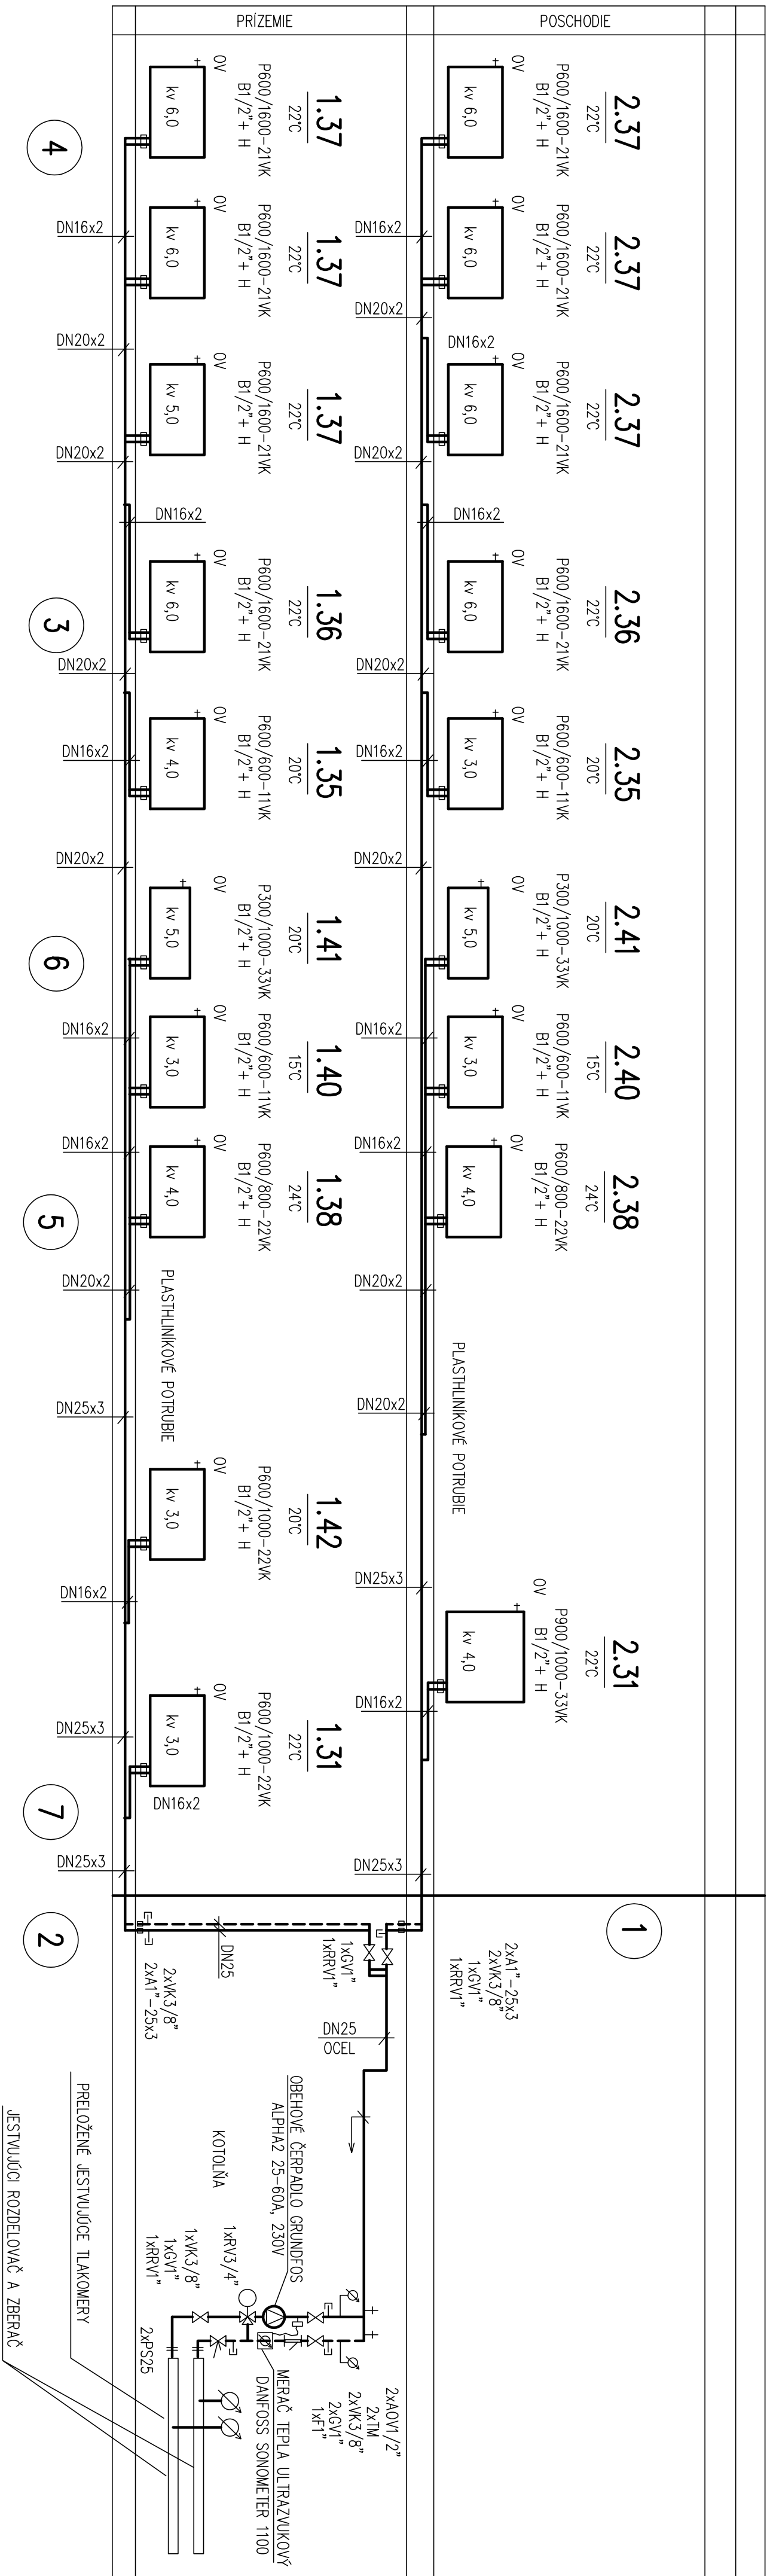

PRÍSTAVBA

POZNÁMKA :

REGULAČNÝ VENTIL, ČERPADLO A MERAČ TEPLA PREPOJÍ NA JESTVUJÚCU
CENTRÁLNU REGULÁCIU KOTOLNE SYSTÉM DANFOSS
MONTÁŽ PREVEDIE SERVISNÁ FIRMA KOTOLNE

STAVEBNÍK		: OBEC HODEJOV HODEJOV č.141, 980 31 HODEJOV	
HLAVNÝ PROJEKTANT		: ING. JILJUS ŽISKA	
ZODP. PROJEKTANT		: BOŽENA SKRBOVÁ	
VYPRACOVÁL		: BOŽENA SKRBOVÁ	
PROFESIA		: ÚSTREDNÉ VYKURIOVANIE	
NAZOV A MIEŠTO STAVBY :			
ROZŠÍRENIE KAPACITY MATERSKEJ ŠKOLY V OBCI HODEJOV			
SO 01 - MATERSKÁ ŠKOLA A KOTOLIŇA			
NAZOV VÝKRESU		: SCHÉMA STÚPAČIEK	
NOVÝ STAV			