



PÔDORYS 1.POSCHODIA-vpravo od schodiska-nový stav

M 1:100

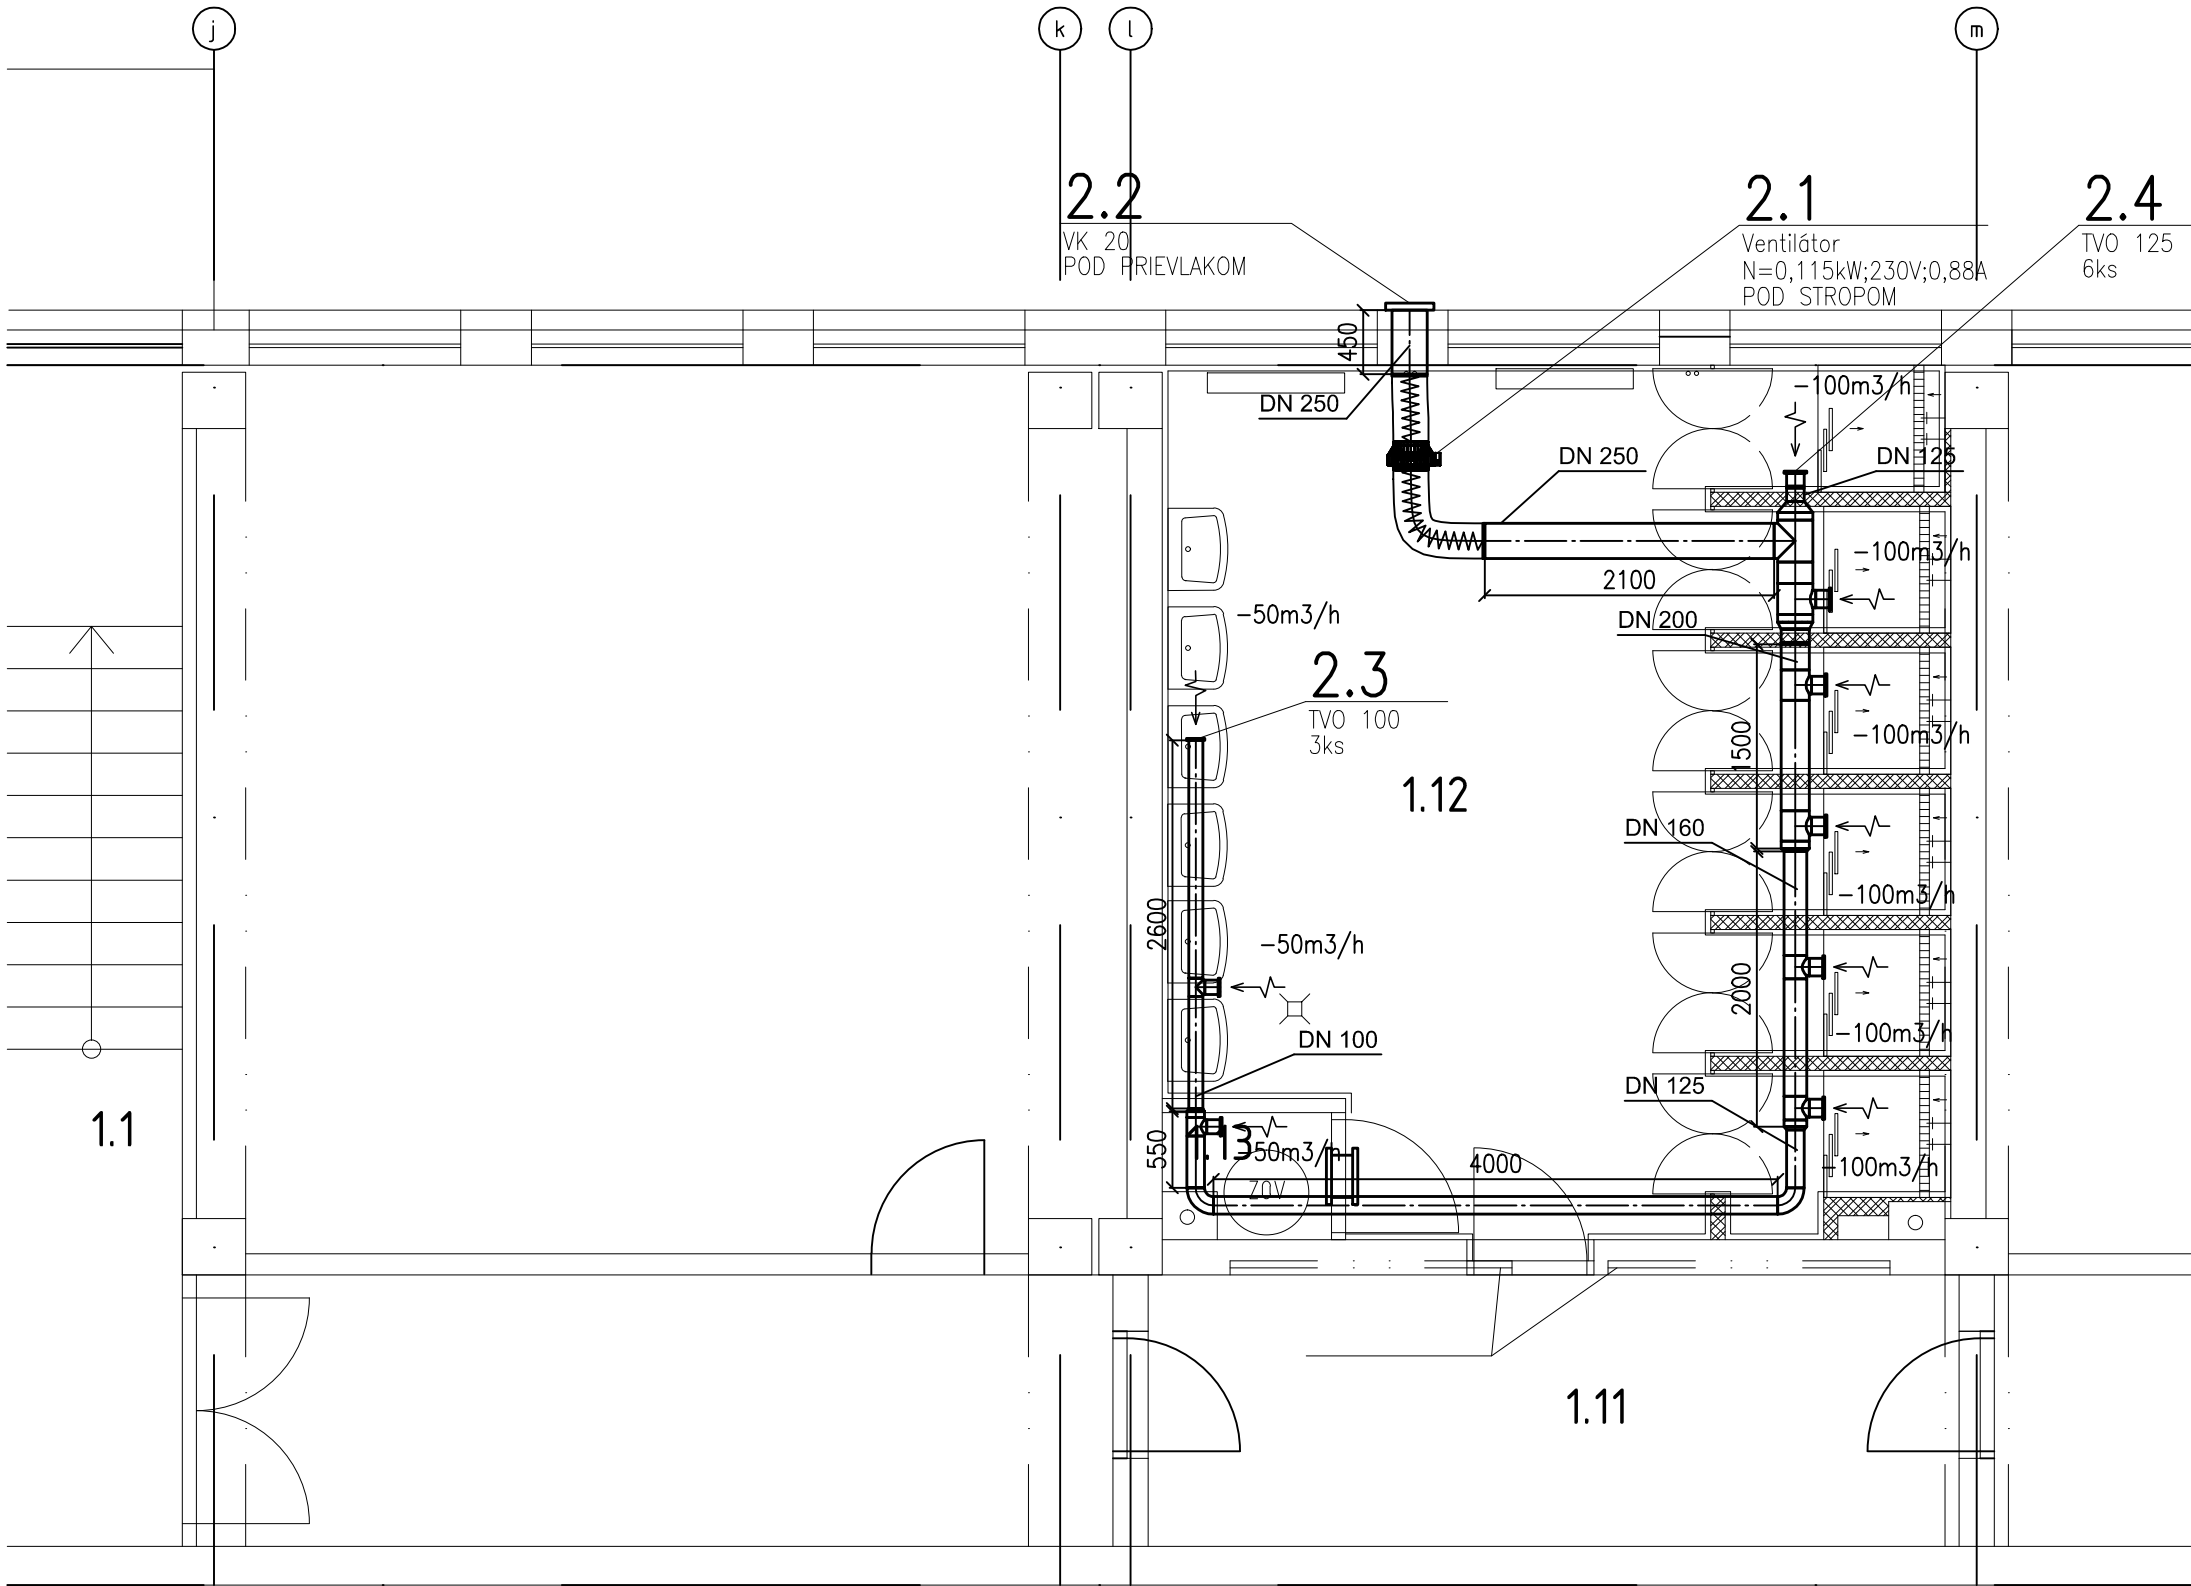

LEGENDA MIESTNOSTÍ:

1.12	SPRCHY	33,21	KDP	VO, M	VO, KO v.2100, M,	2975	
1.13	MIESTNOSŤ ZOV	0,95	KDP	VO, M	VO, M,	2975	SDK

VYPRACOVAL	Ing. Igor Bažík	 0905 35 85 93 PRÍBÍNOVA 33, ŽILINA	
HLAVNÝ INŽINIER PROJEKTU	Ing. Peter MANČÍK		
INVESTOR	Žilinský samosprávny kraj, Komenského 48, 011 09 Žilina	STUPEŇ	REALIZAČNÝ PROJEKT
STAVBA	SOŠ strojnícka,Kys.Nové Mesto-stavebné úpravy dielní odborného výcviku -debarierizácia	PROFESIA	VZDUCHOTECHNIKA
OBJEKT	SO 01 - Dielne SO 02 - Sociálno-učebňový prístavok	FORMÁT	3 A4
VÝKRES	PÔDORYS 1.POSCHODIA-vpravo od schodiska-nový stav	DÁTUM	04/2017
		REVÍZIA	
		MIERKA	1:50
		ARCH.Č.	e_550-15
			VZ
			Č.VÝKR.
			2