



PÔDORYS 1.POSCHODIA-vlavo od schodiska-nový stav

M 1:100

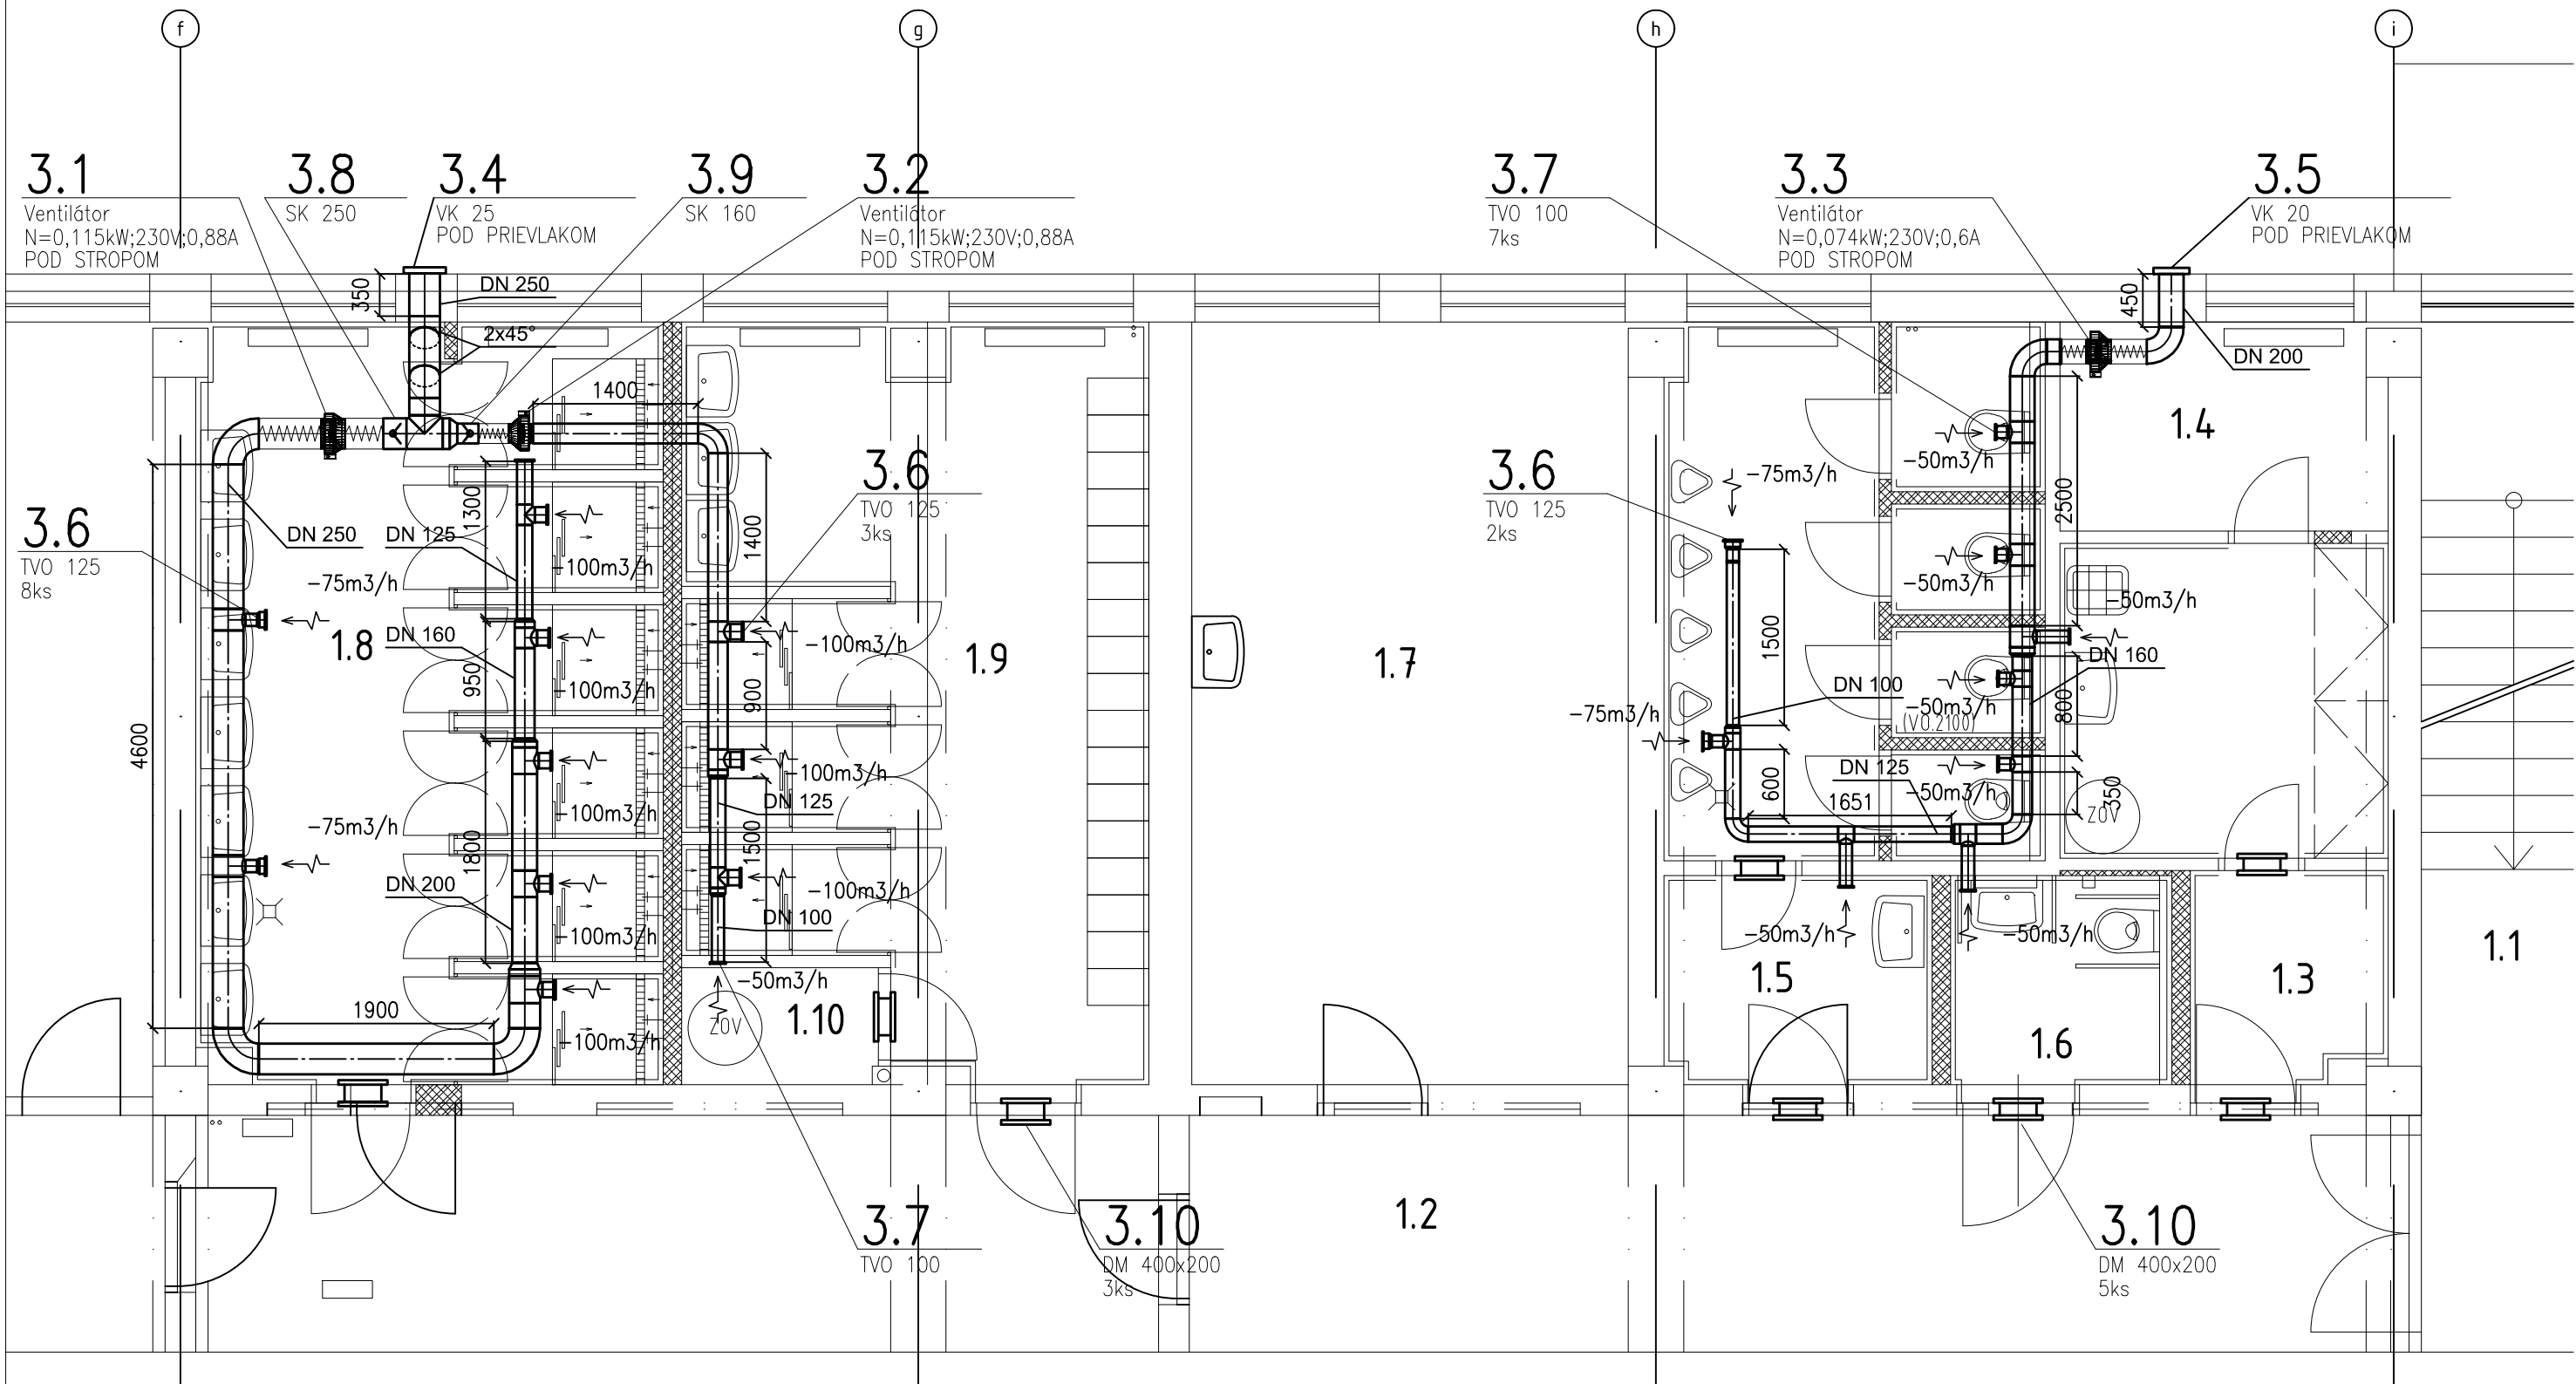

LEGENDA MIESTNOSTÍ:

1.3	UPRATOVAČKA	9,83	KDP	VO, M	VO, KO v.2100, M,	2975
1.4	UPRATOVAČKA-DENNÁ MIESTNOSŤ	4,46	KDP	VO, M	VO, M,	2975
1.5	WC CHLAPCI	17,58	KDP	VO, M	VO, KO v.2100, M,	2975
1.6	WC IMOBILNÝ	3,21	KDP	VO, M	VO, KO v.2100, M,	2975
1.8	SPRCHY	23,50	KDP	VO, M	VO, KO v.2100, M,	2975
1.9	SPRCHY-ŠATŇA	21,61	KDP	VO, M	VO, KO v.2100, M,	2975
1.10	MIESTNOSŤ ZOV	1,51	KDP	VO, M	VO, M,	2975

VYPRACOVAL	Ing. Igor Bažík				
HLAVNÝ INŽINIER PROJEKTU	Ing. Peter MANČÍK				
INVESTOR	Žilinský samosprávny kraj, Komenského 48, 011 09 Žilina	STUPEŇ	REALIZAČNÝ PROJEKT		
STAVBA	SOŠ strojnícka,Kys.Nové Mesto-stavebné úpravy dielní odborného výcviku -debarierizácia	PROFESIA	VZDUCHOTECHNIKA		
OBJEKT	SO 01 - Dielne SO 02 - Sociálno-učebňový prístavok	FORMÁT	3 A4	VZ	
		DÁTUM	04/2017		
		REVÍZIA		Č.VÝKR.	
VÝKRES	PÔDORYS 1.POSCHODIA-vlavo od schodiska-nový stav	MIERKA	1:50		
		ARCH.Č.	e_550-15	3	