




NAPAŤOVÁ SÚSTAVA: 3NPE~50Hz,400/230V TN-S
OCHRANA PRED ÚRAZOM EL. PRÚDOM V ZMYSLE
STN 33 2000-4-41:
ZÁKLADNÁ: IZOLOVANÍM ŽIVÝCH ČASŤÍ
ZÁBRANAMI ALEBO KRYTMI
PRI PORUCHE: SAMOCINNÝM ODPOJENÍM
NAPAJANIA V SIETI
DOPLNKOVÁ: PRÚDOVÝMI CHRÁNIČMI
POSPOJOVANÍM



					ZODP.PROJEKTANT	Ing.P.RIZIKY		ARNEXT s.r.o. Prešovská 30 821 08 Bratislava			
					PROJEKTANT	Ing.P.RIZIKY					
					KRESLIL	Ing.P.RIZIKY					
					KONTROLOVAL	Ing.P.RIZIKY					
					OBJEDNÁVATEĽ	ŠNOP Záhradnícka 42, 821 08 BA		ZÁK.Č.		2120	
					INVESTOR	ŠNOP Záhradnícka 42, 821 08 Bratislava					
					STAVBA	ŠNOP Ba, blok "B", 2.NP - Stavebné úpravy pre lôžkové oddelenie		STUPEŇ	RP	FORMÁT	A3L
					OBJEKT, PS	E6/ Elektroinštalácie - silnoprúd		PROJEKT	snop	DÁTUM	26.03.2020
					NÁZOV	ROZVÁDZAČ R0		MIERKA		LIST	1/5
								ARCH.Č.		INDEX	
								2120-D4			
INDEX	NÁZOV ZMENY	MENO PODPIS	DÁTUM	ČÍSLO KÓPIE							

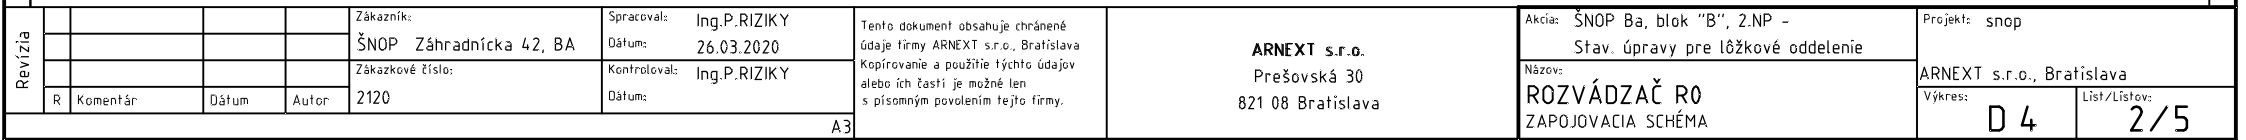

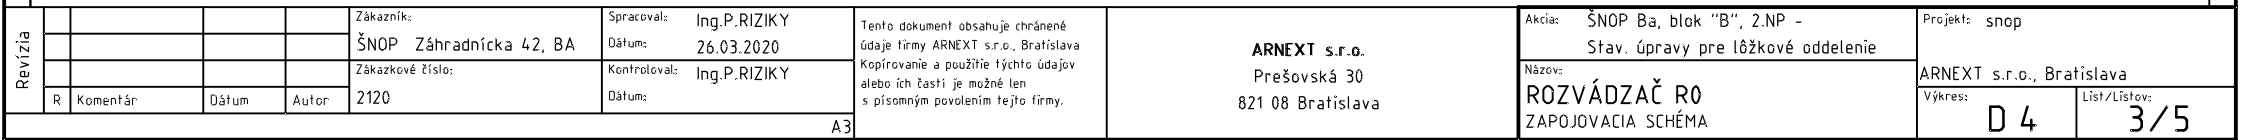

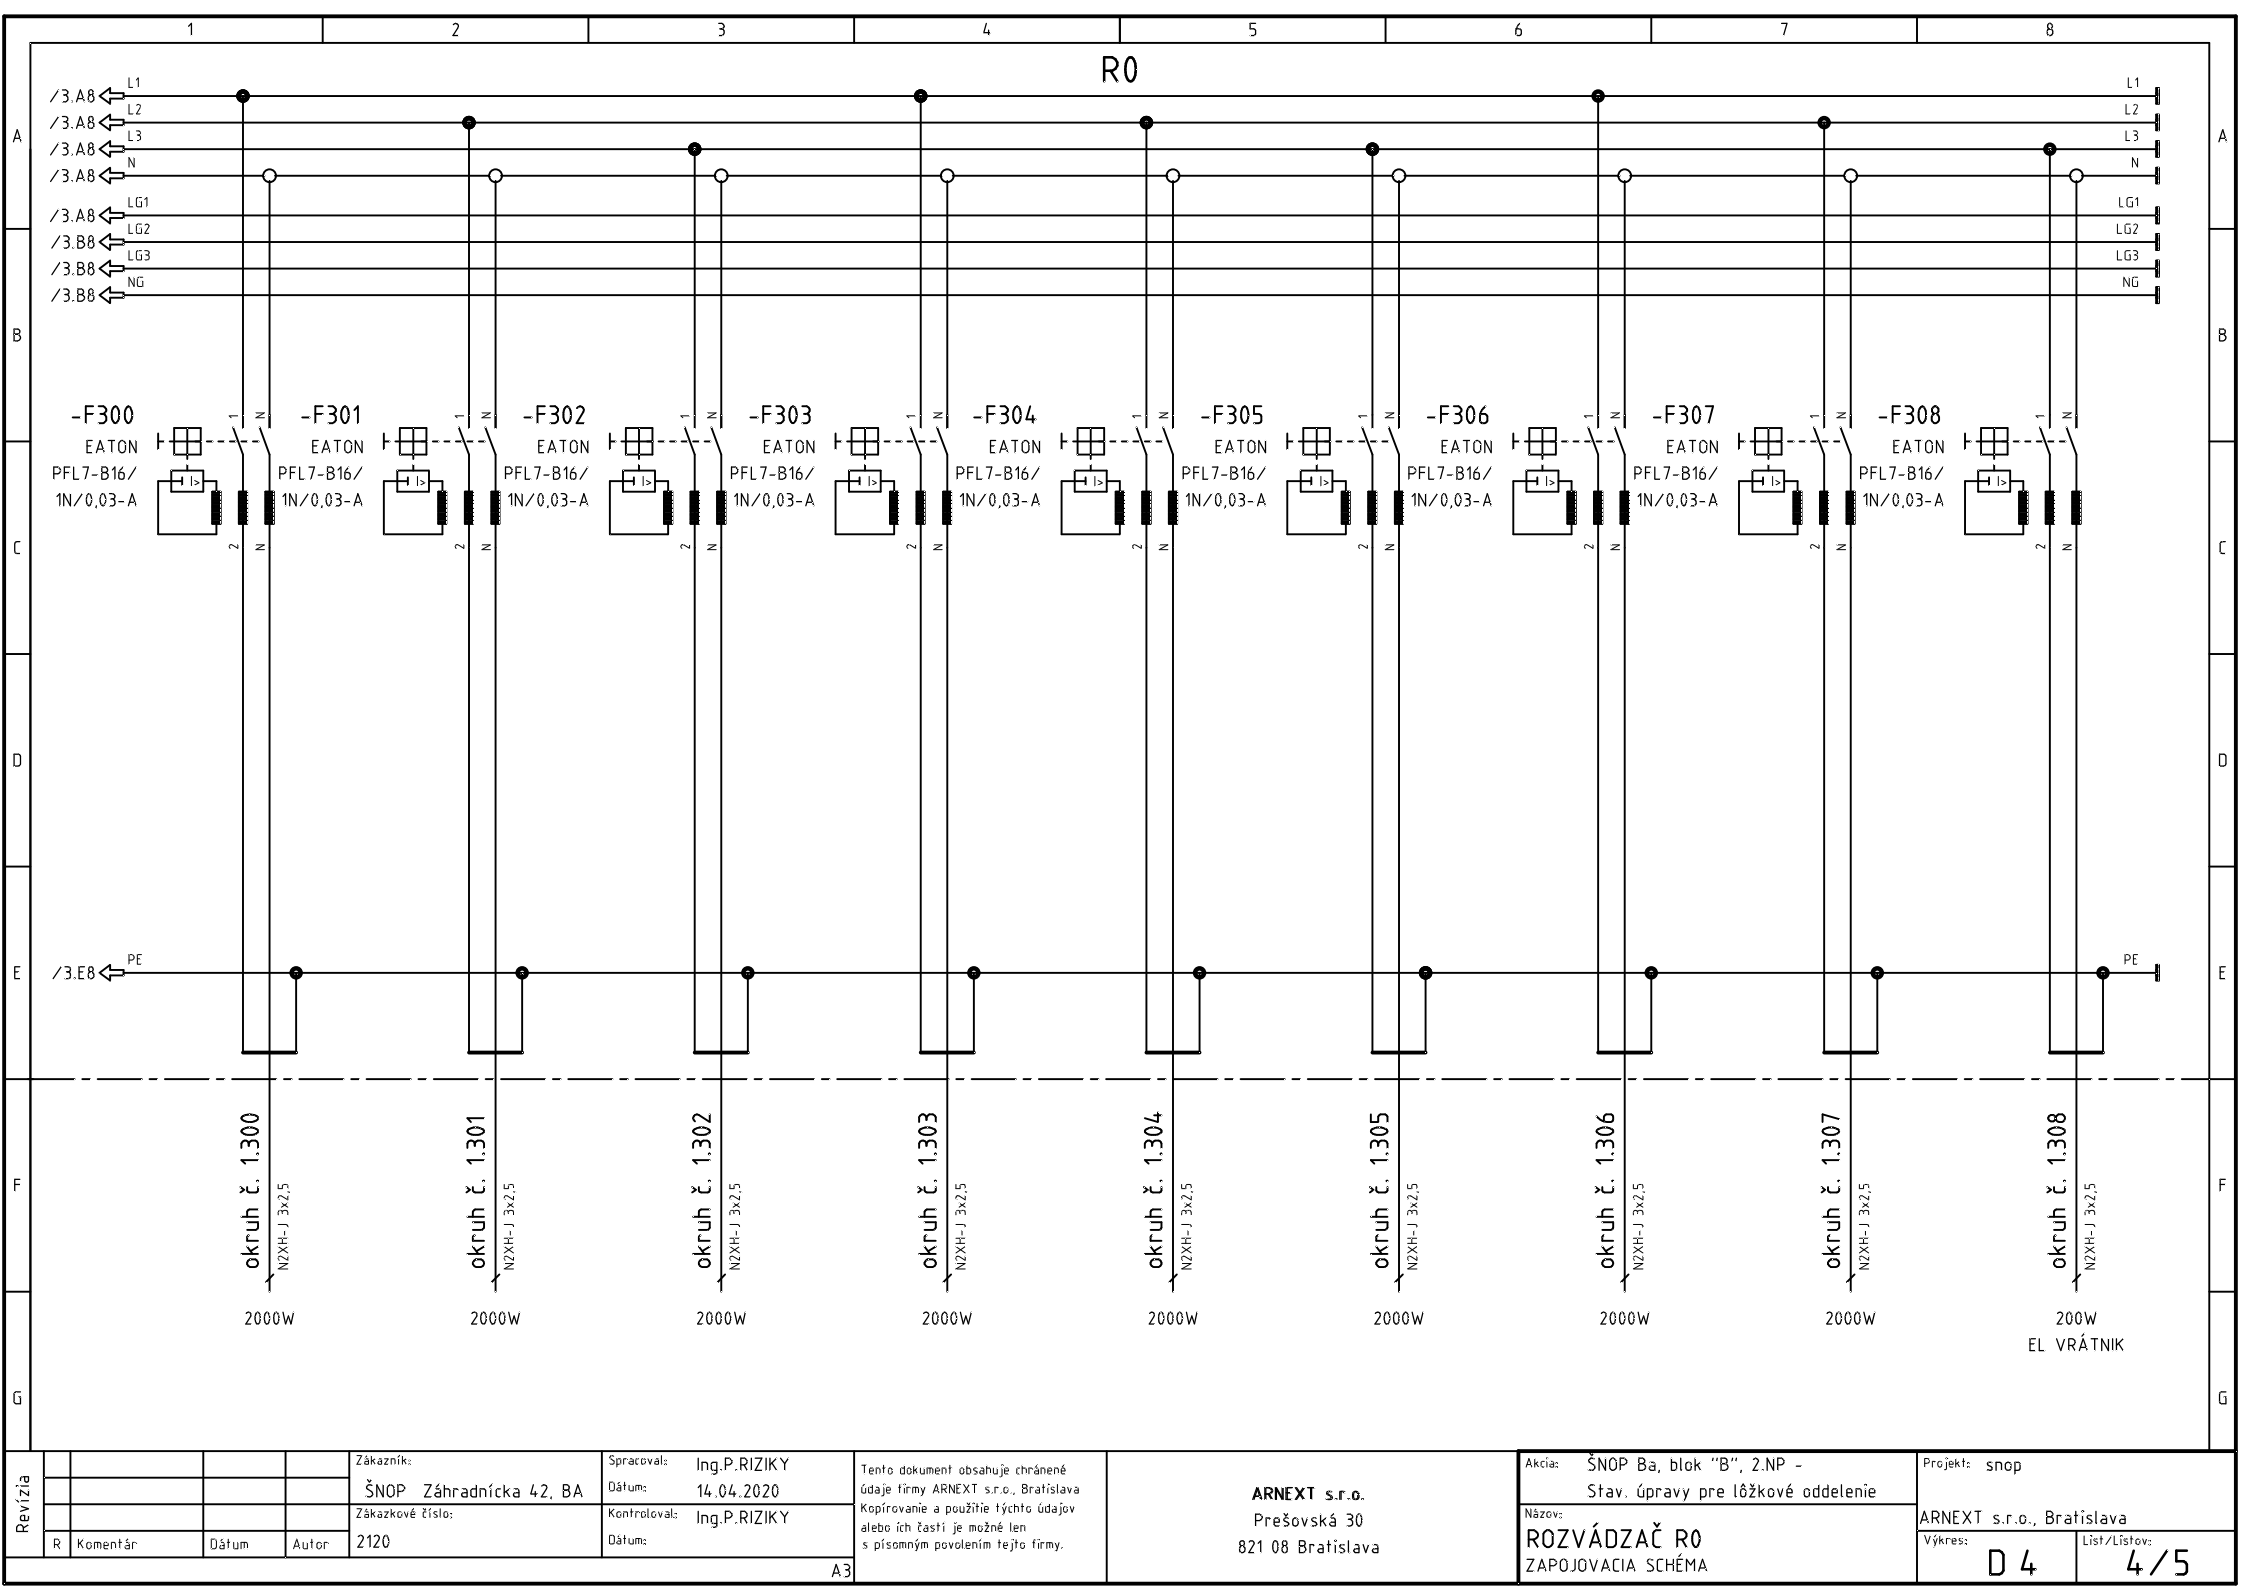

Revízia				Zákazník:	Spracoval:	Tento dokument obsahuje chránené údaje firmy ARNEXT s.r.o., Bratislava. Kopírovanie a použitie týchto údajov alebo ich častí je možné len s písomným povolením tejto firmy.	ARNEXT s.r.o. Prešovská 30 821 08 Bratislava	Akcia: ŠNOP Ba, blok "B", 2.NP - Stav. úpravy pre lôžkové oddelenie	Projekt: snop		
				ŠNOP Záhradníčka 42, BA	Dátum:				14.04.2020	ARNEXT s.r.o., Bratislava	
				Zákazkové číslo:	Kontroloval:				Ing.P.RIZIKY	Výkres:	
	R	Komentár	Dátum	Autor	2120				Dátum:	List/Listov:	
							A3	ROZVÁDZAČ R0 ZAPOJOVACIA SCHÉMA		D 4	4/5

M1:5



10

1

1

1

1

Revízia