




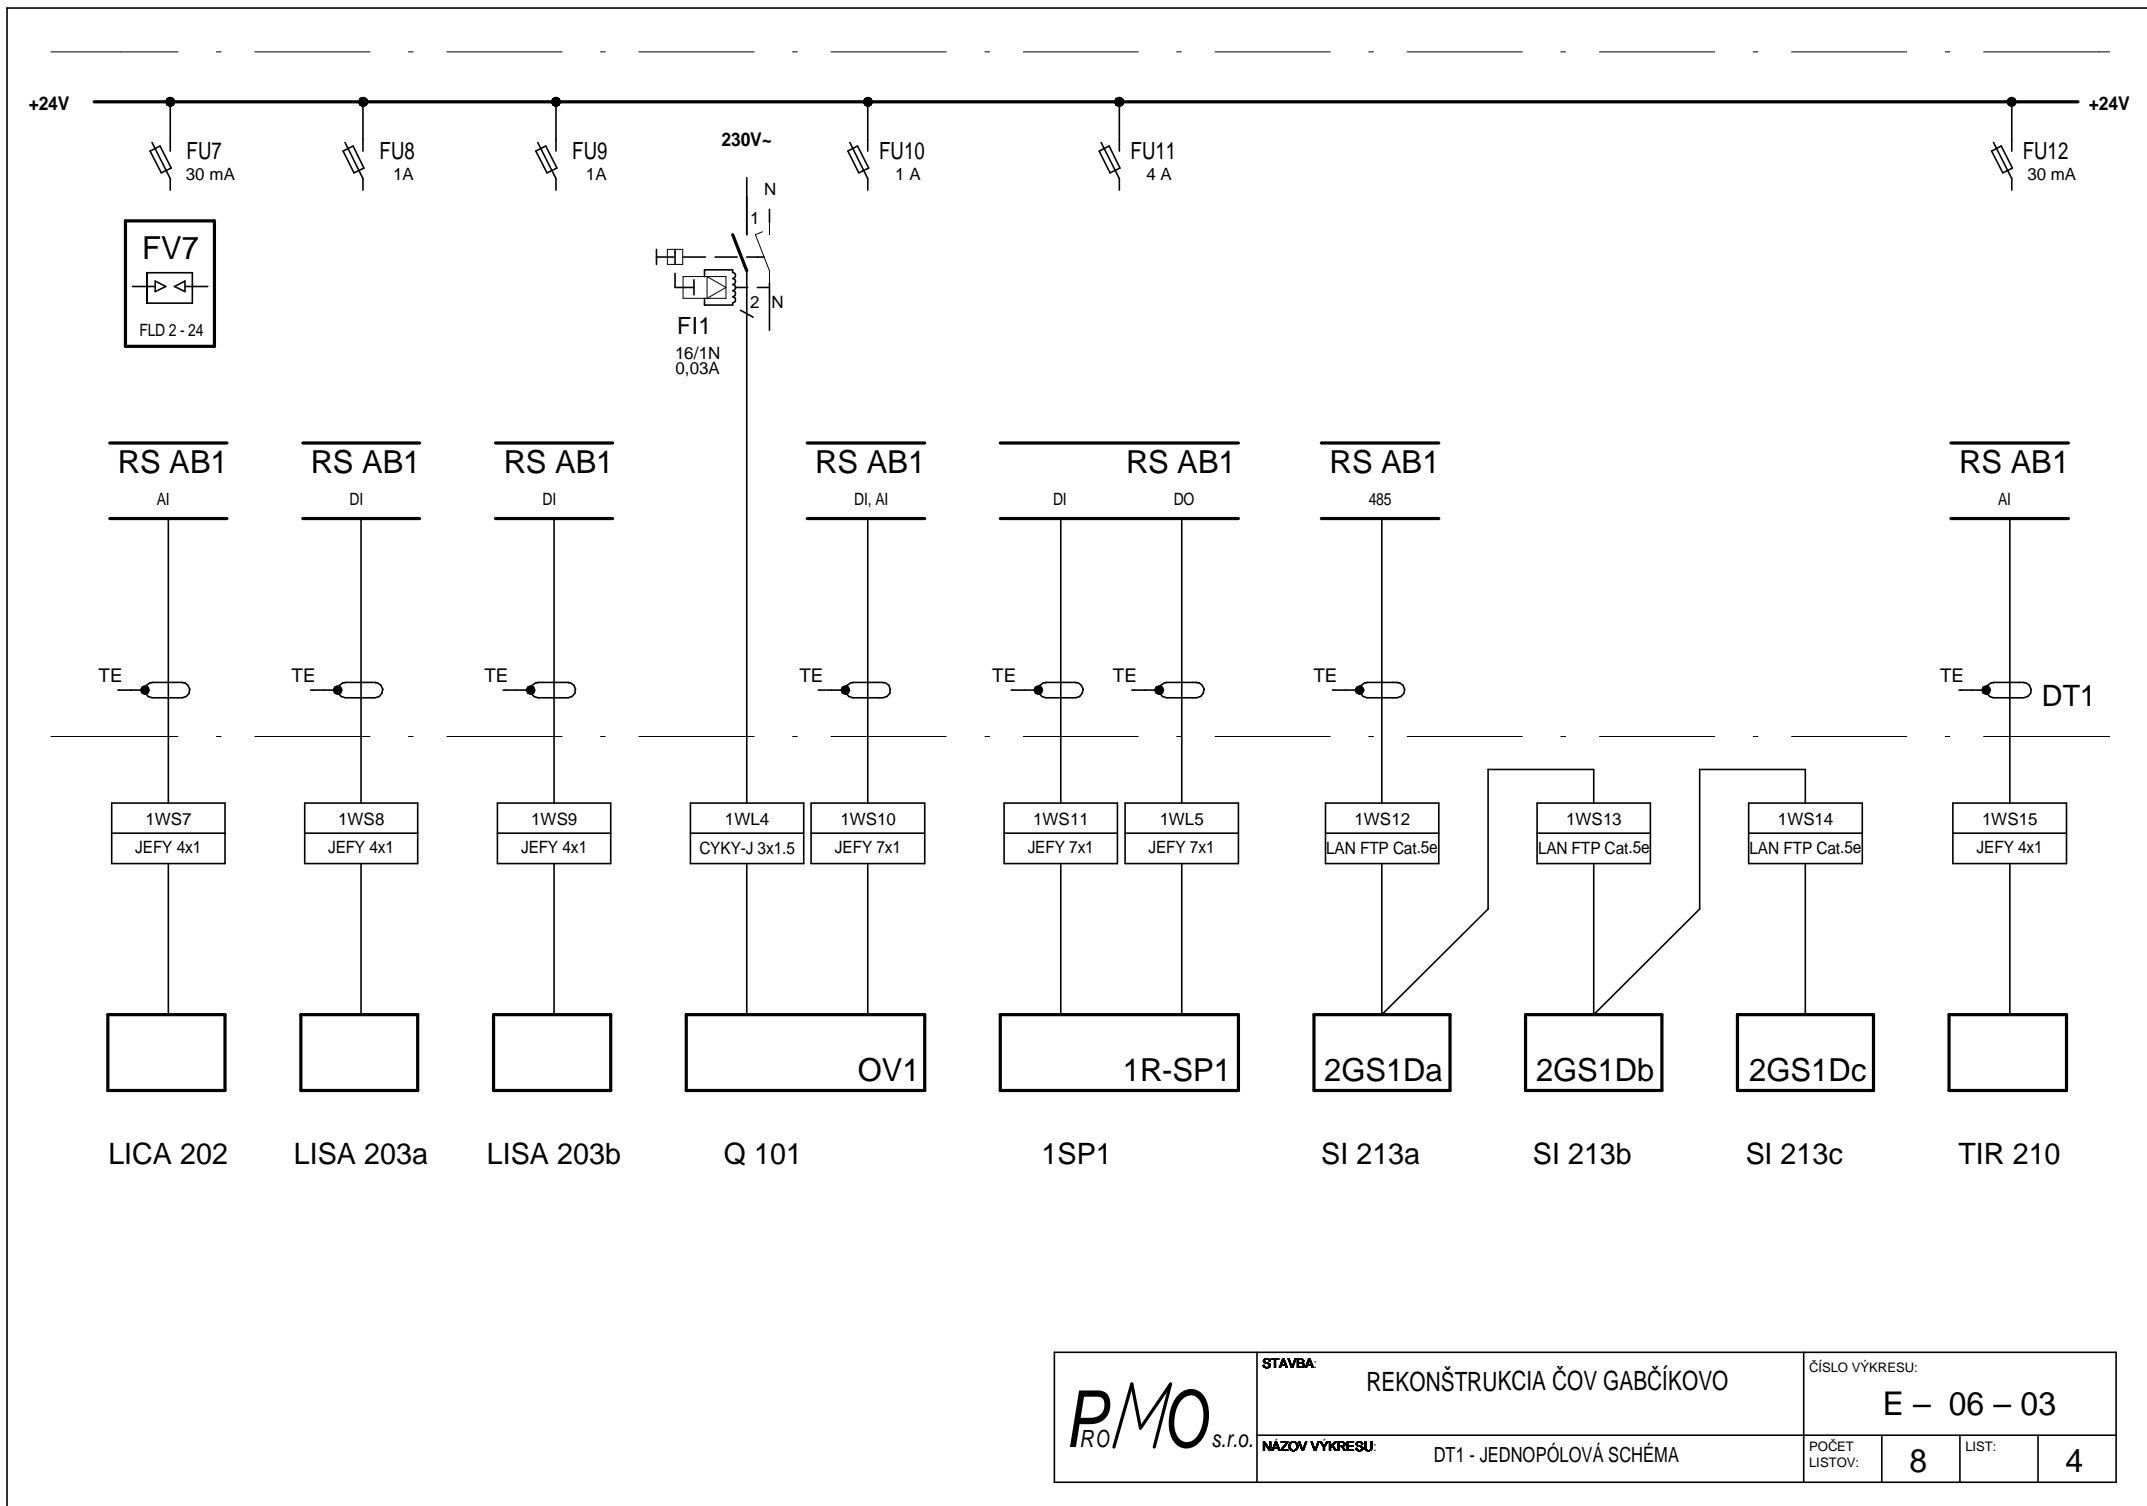
		STROJNÍČKA 34 821 05 BRATISLAVA				K výstavisku 9/52 911 01 TREŇČIN	
				SPRACOVATEL ČASTI PD			
VYPRACOVAL	Hečko						
ZODP. PROJEKTANT	Ing. Kačinec			MIERKA		-	
HIP	Ing. ZMEČEK			FORMÁT		8 x A4	
INVESTOR	ZsVS, a.s. Nitra			DÁTUM		12/2013	
STAVBA	REKONŠTRUKCIA ČOV GABČÍKOVO			ST. DOKUMENTÁCIE		DSP	
ZÁKAZKOVÉ ČÍSLO				2013313			
NÁZOV SÚBORU							
PS/SO	PS06 - MaR a ASRTP			ČÍSLO VÝKRESU		E - 06 - 3	
NÁZOV VÝKRESU	DT1 - JEDNOPÓLOVÁ SCHÉMA						








	STAVBA: REKONŠTRUKCIA ČOV GABČIKOVO		ČÍSLO VÝKRESU: E – 06 – 03		
	NÁZOV VÝKRESU: DT1 - JEDNOPÓLOVÁ SCHÉMA		POČET LISTOV: 8	LIST: 3	

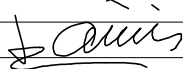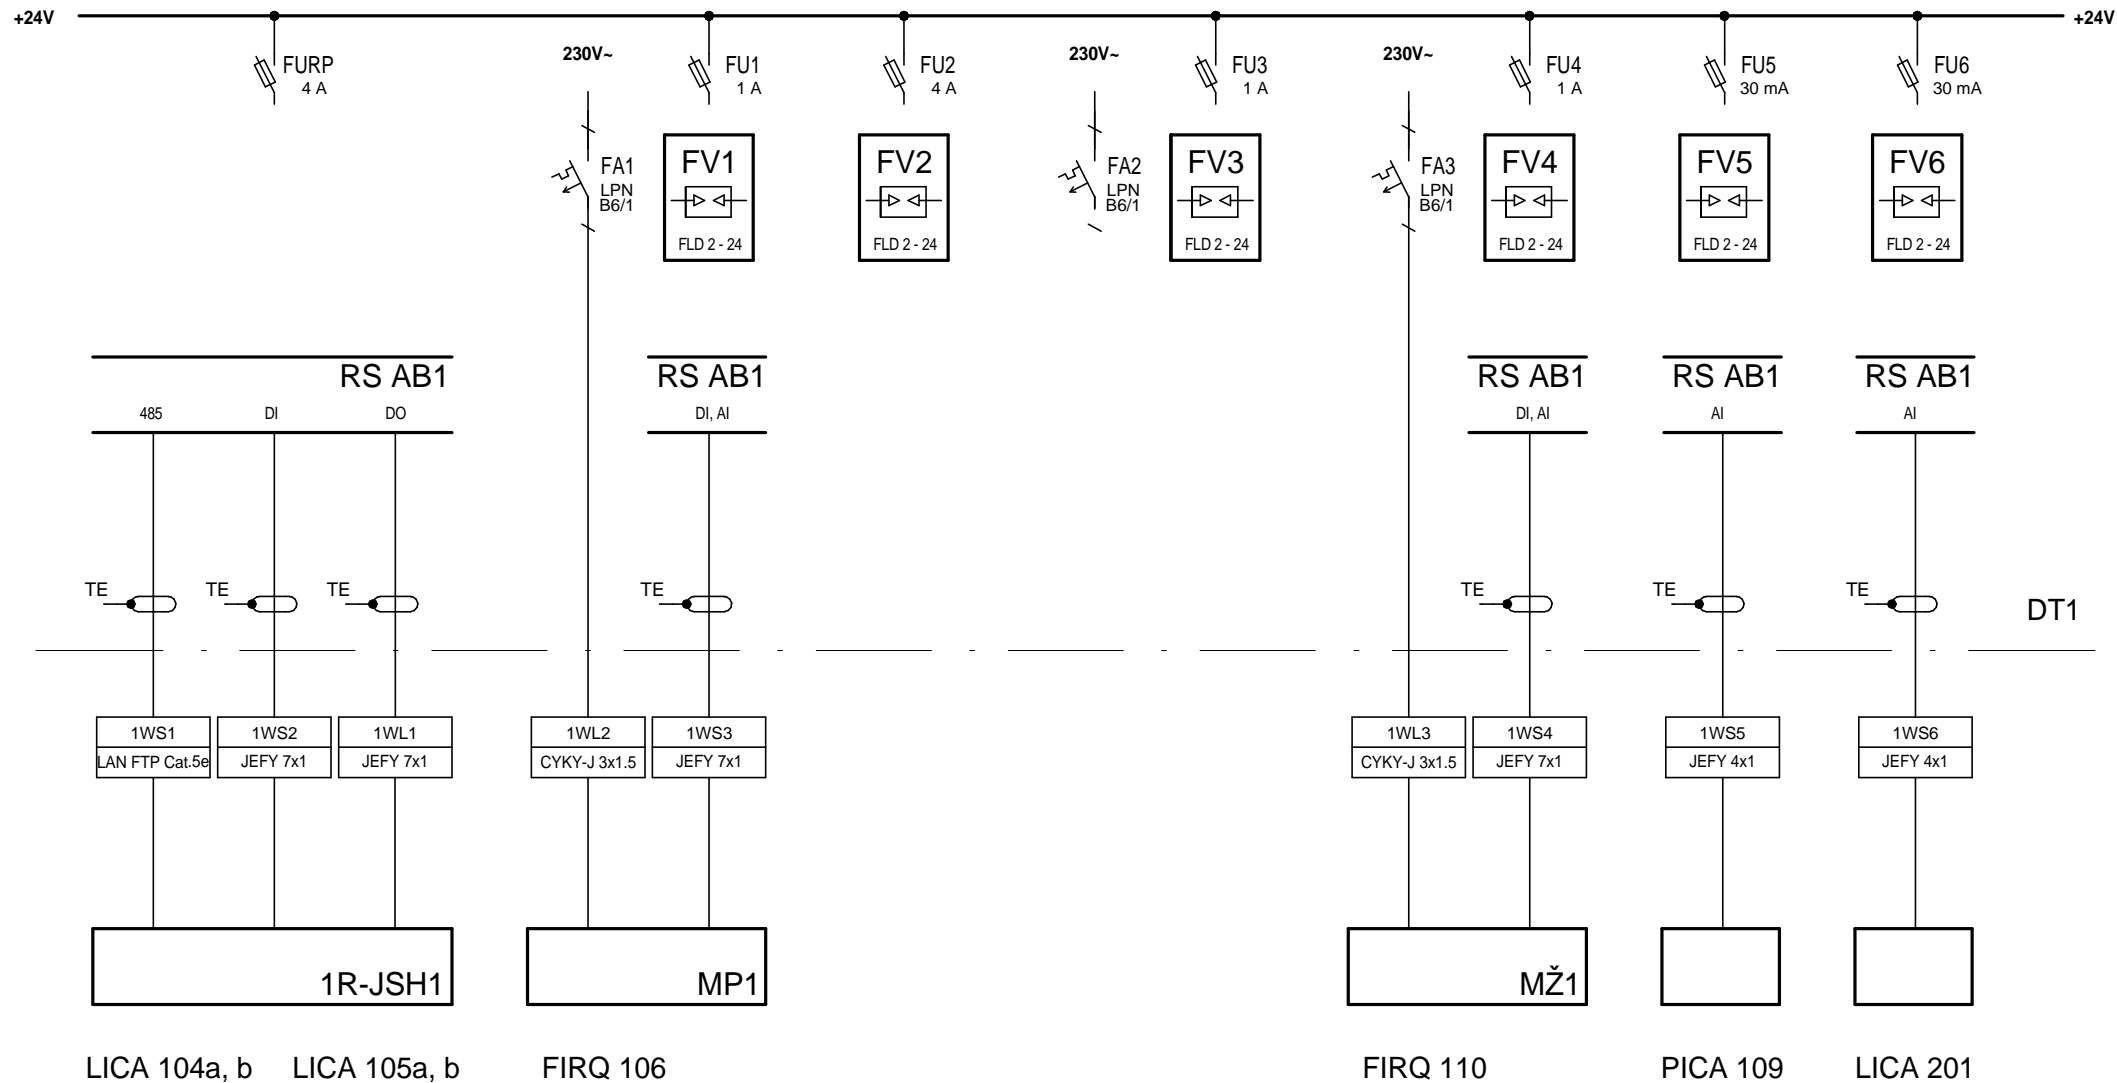



<div>PMO</div> <div>RO s.r.o.</div>	STAVBA:	REKONŠTRUKCIA ČOV GABČIKOVO		ČÍSLO VÝKRESU:	
	NÁZOV VÝKRESU:	DT1 - JEDNOPÓLOVÁ SCHÉMA		E – 06 – 03	
		POČET LISTOV:	8	LIST:	4


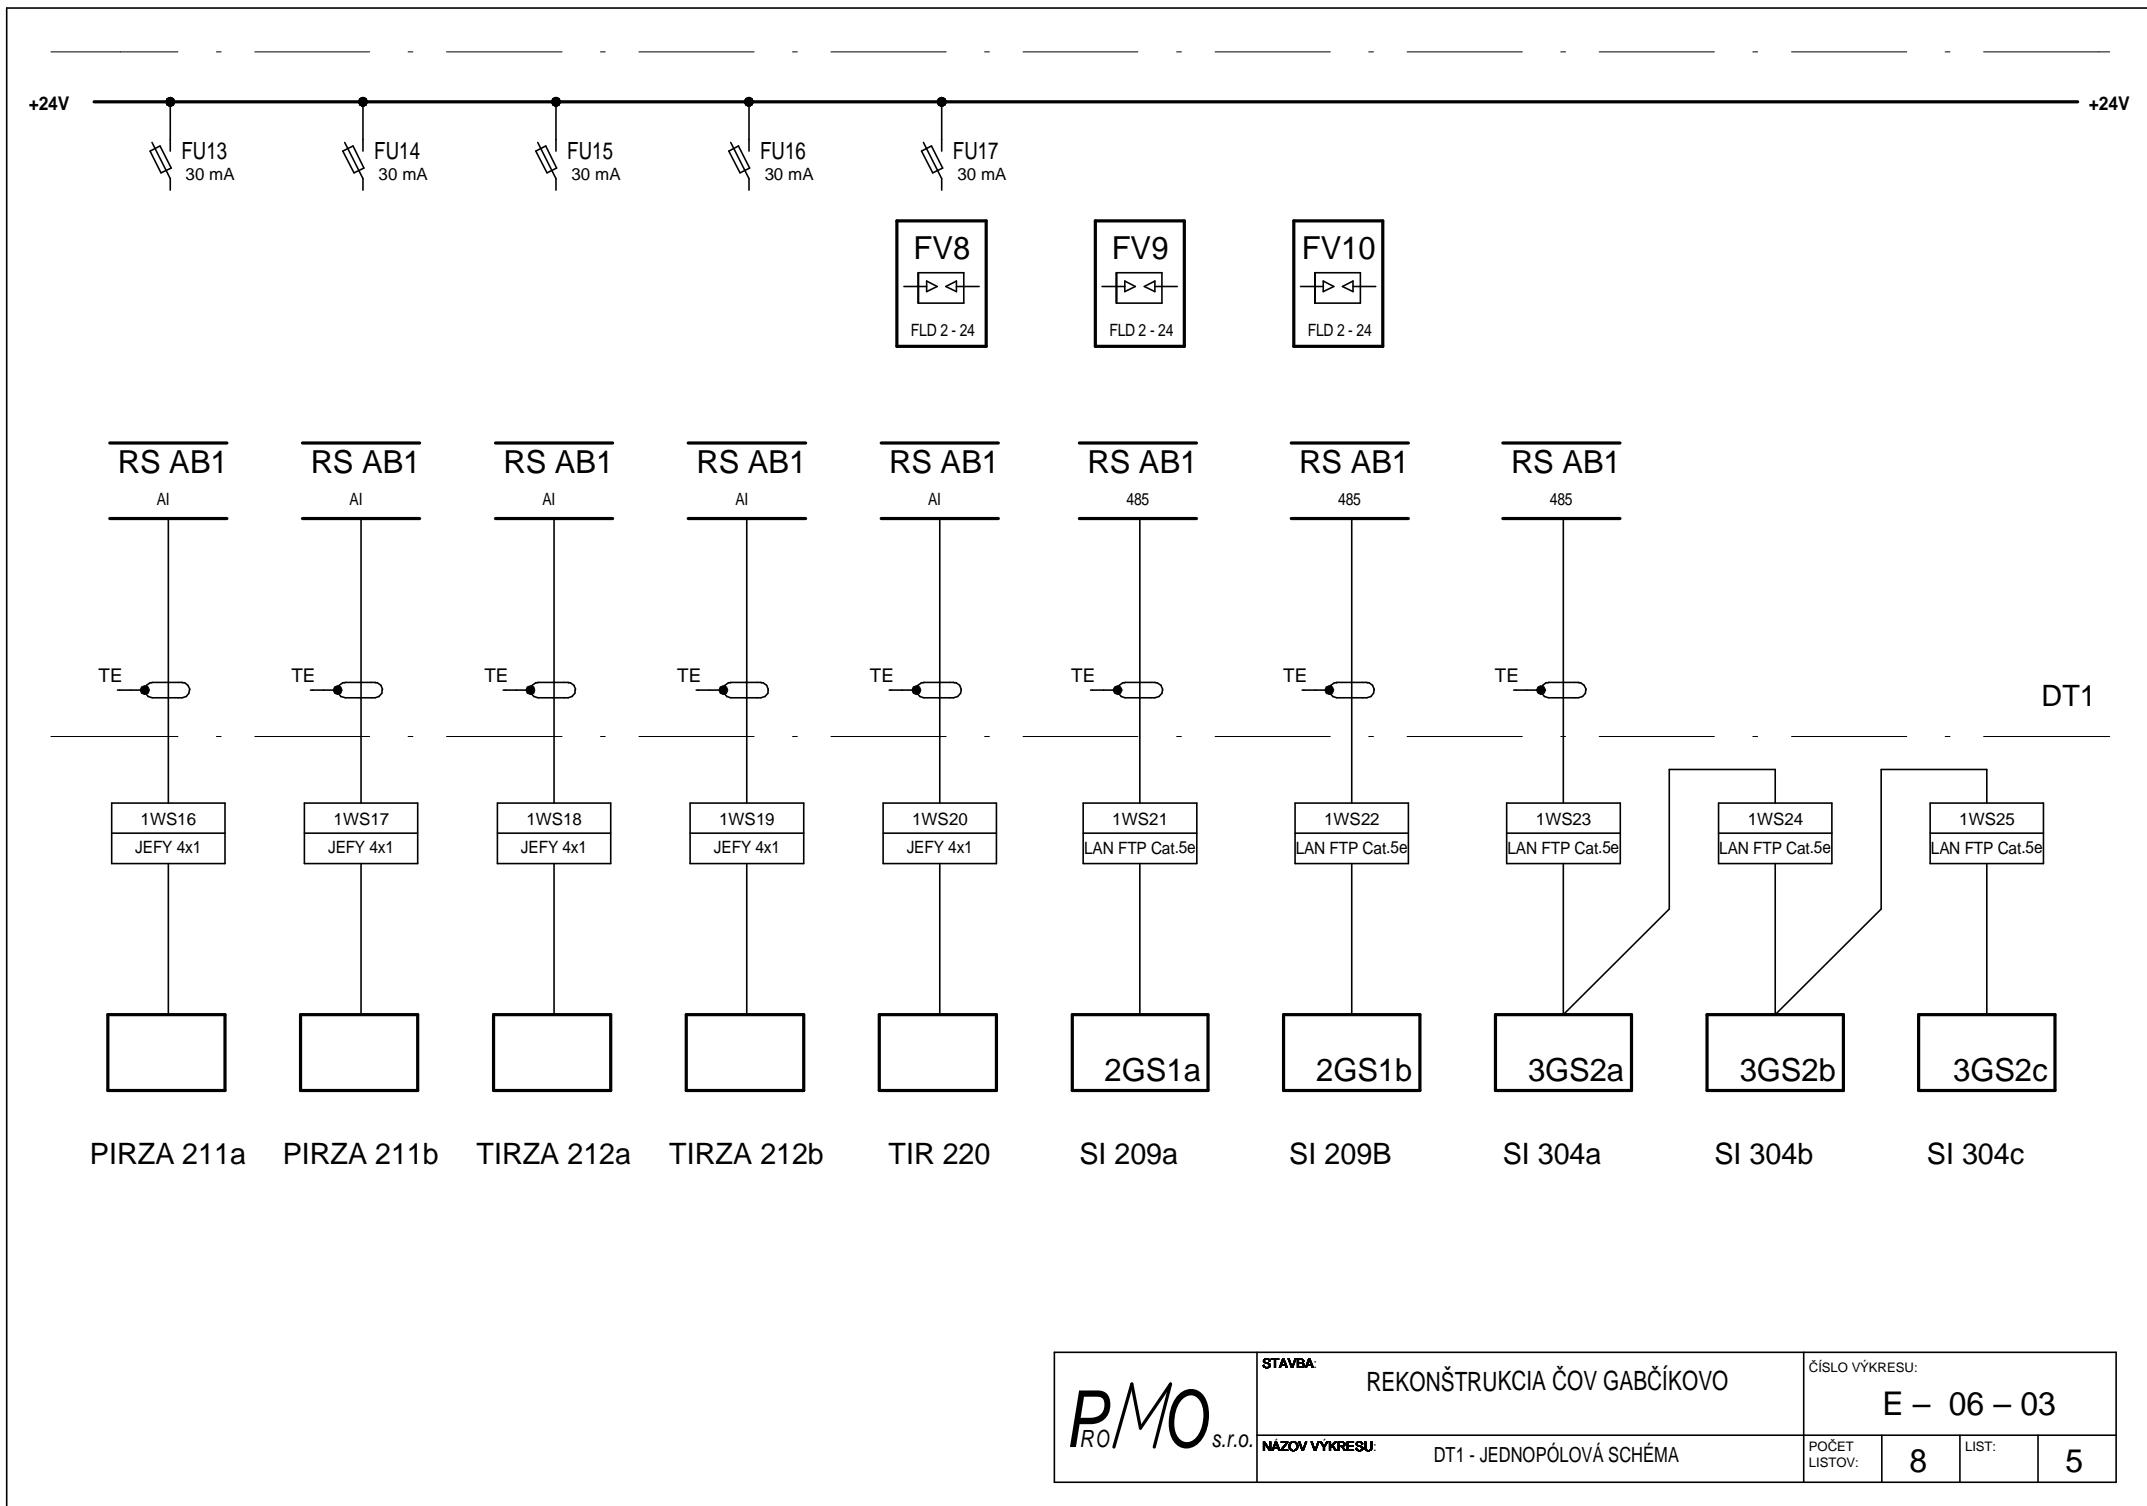


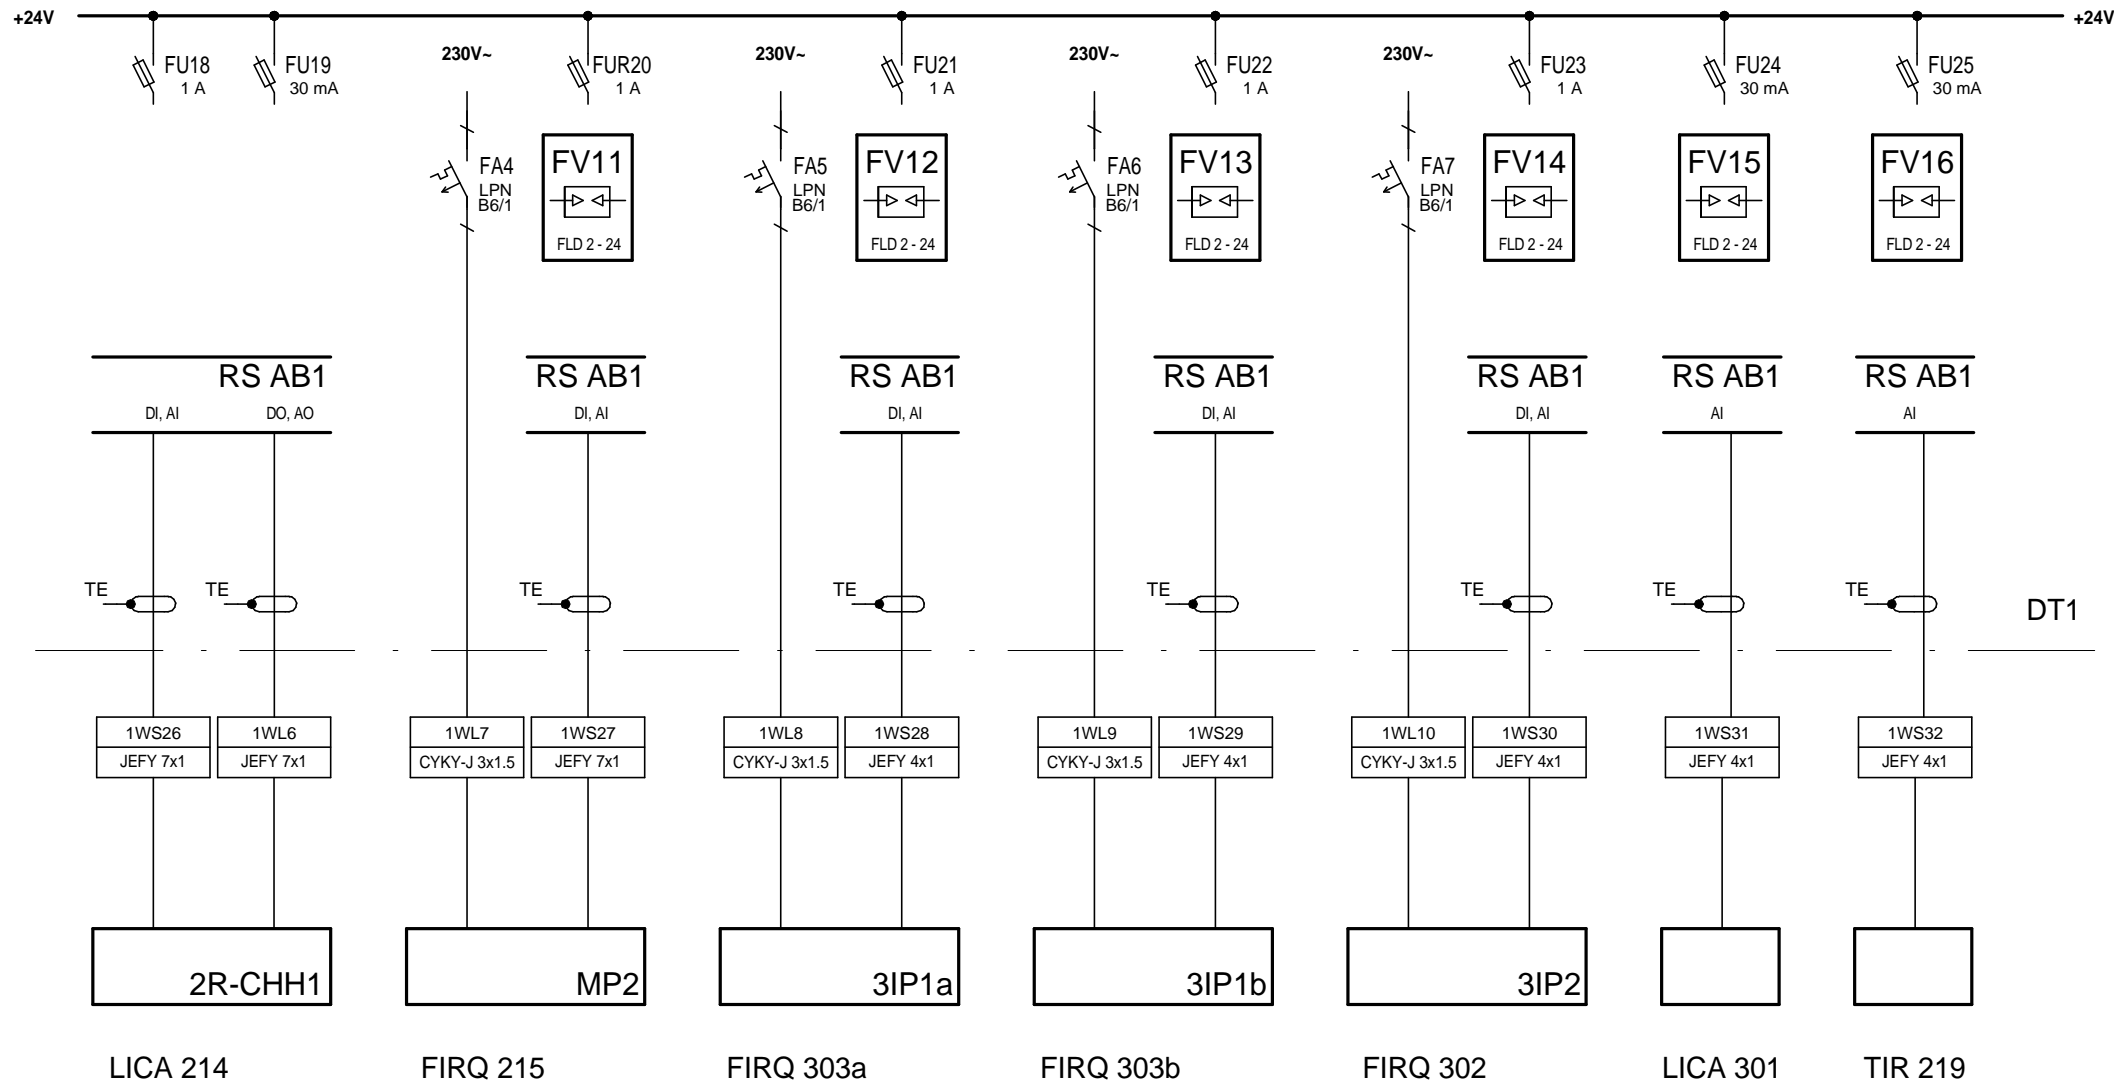

	STAVBA: REKONŠTRUKCIA ČOV GABČÍKOVO		ČÍSLO VÝKRESU: E – 06 – 03		
	NÁZOV VÝKRESU: DT1 - JEDNOPÓLOVÁ SCHÉMA		POČET LISTOV: 8	LIST: 6	

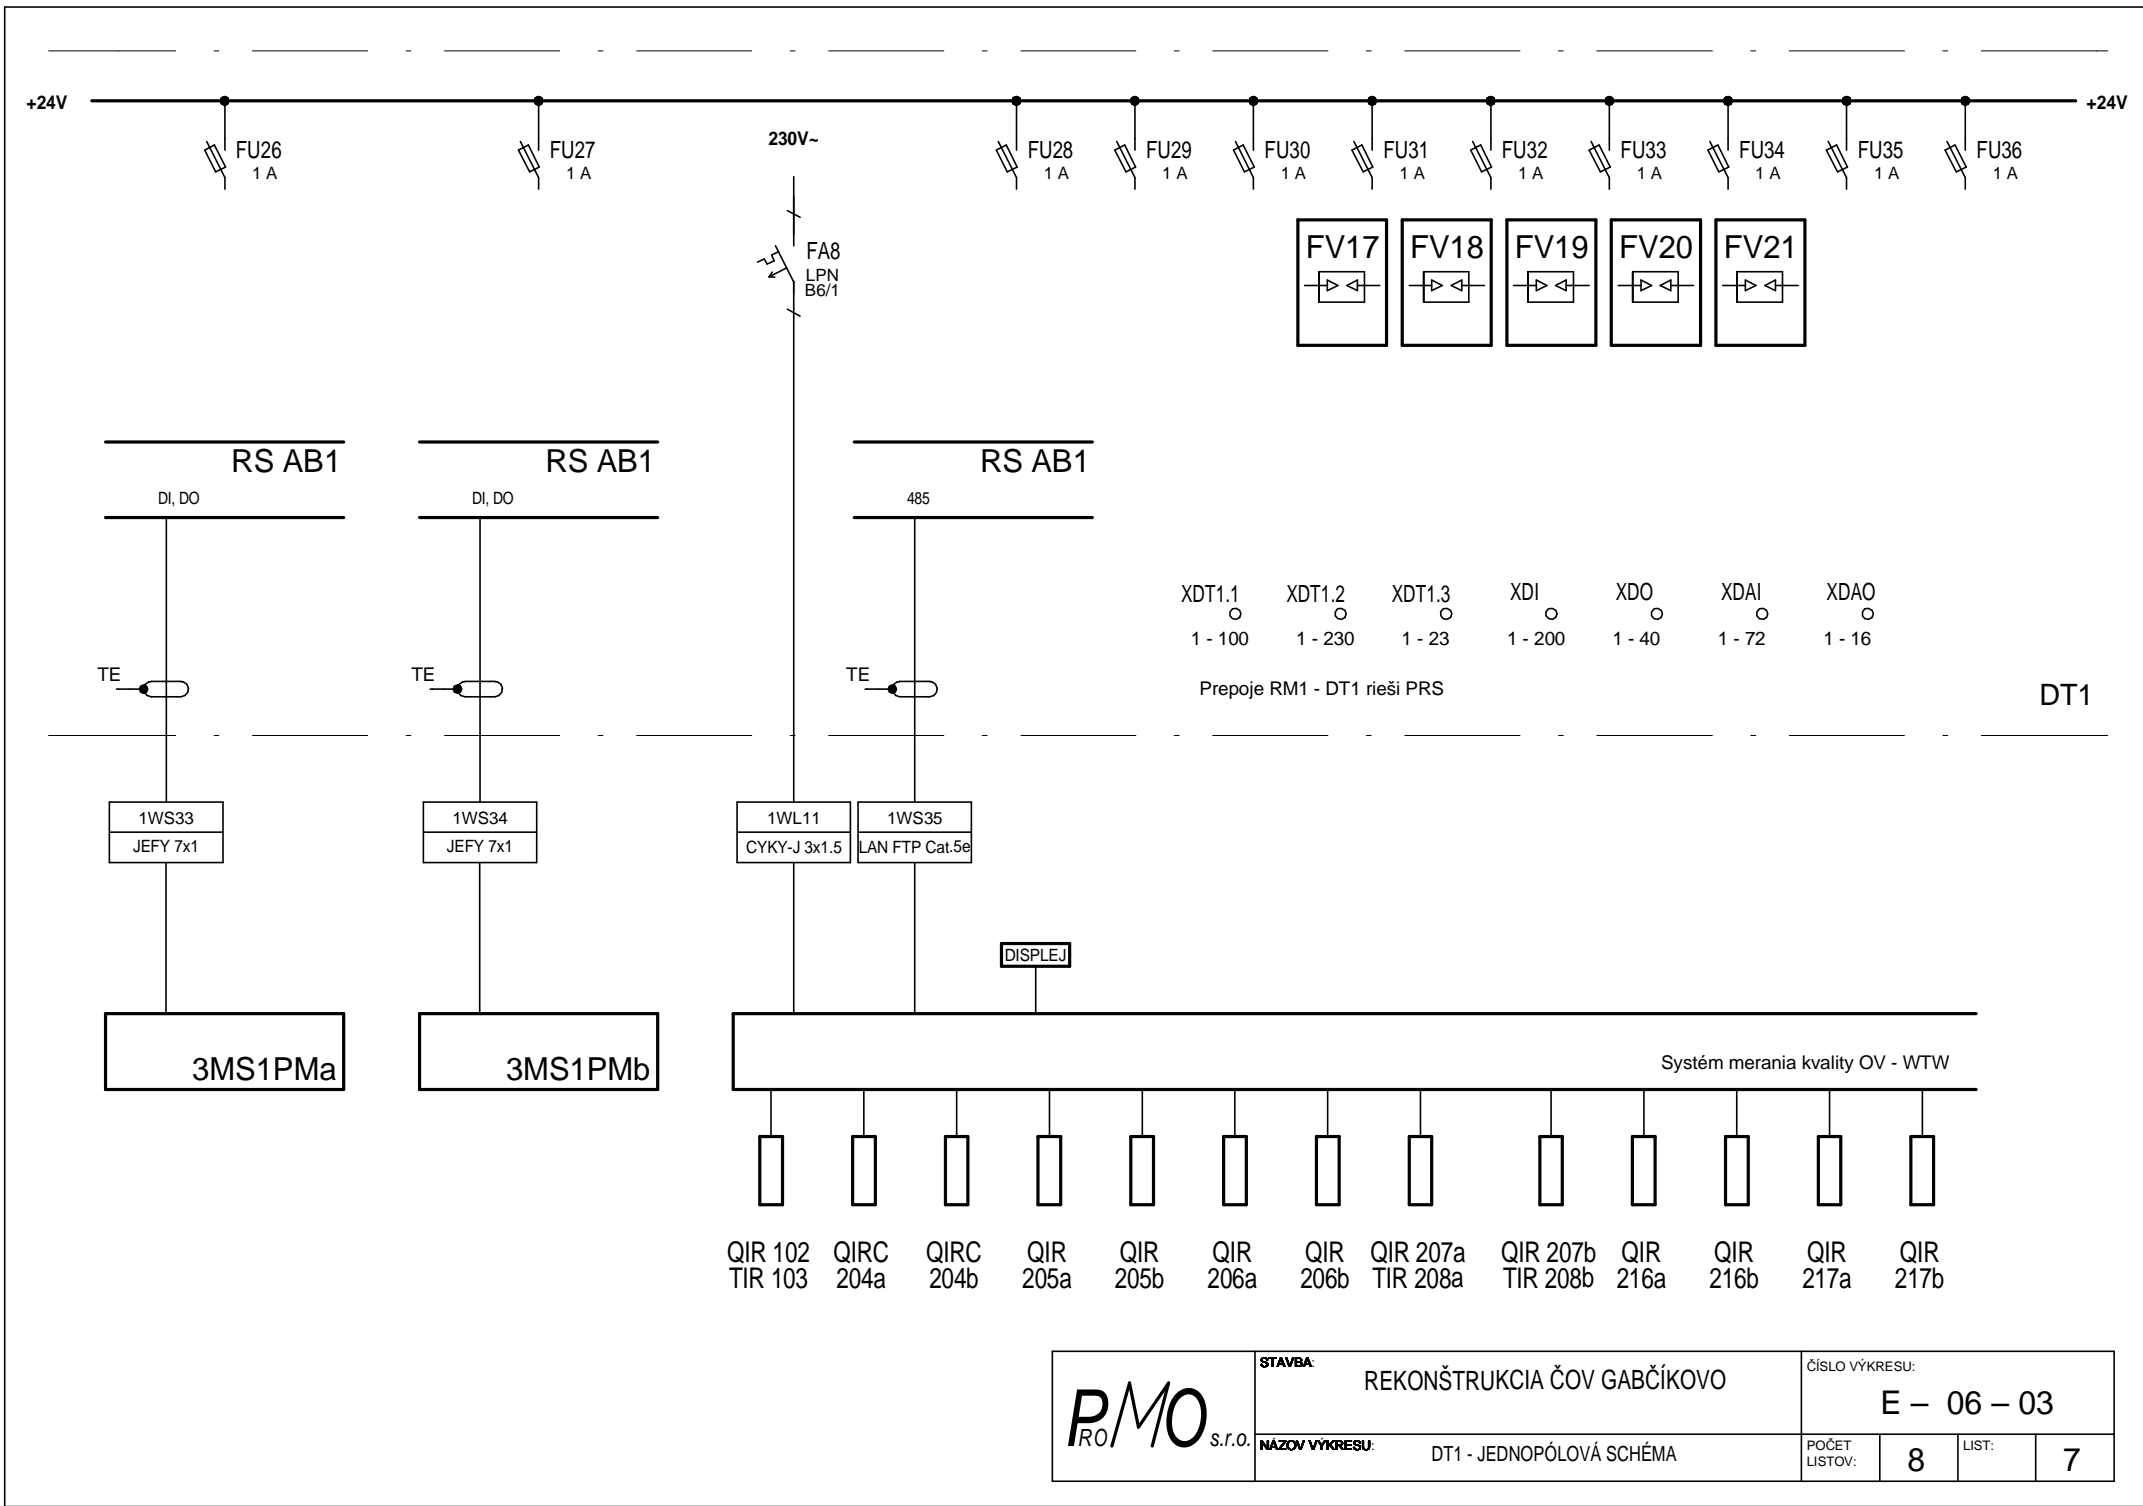

 <small>S.r.o.</small>	STAVBA: REKONŠTRUKCIA ČOV GABČÍKOVO		ČÍSLO VÝKRESU: E – 06 – 03		
	NÁZOV VÝKRESU: DT1 - JEDNOPÓLOVÁ SCHÉMA		POČET LISTOV: 8	LIST: 7	

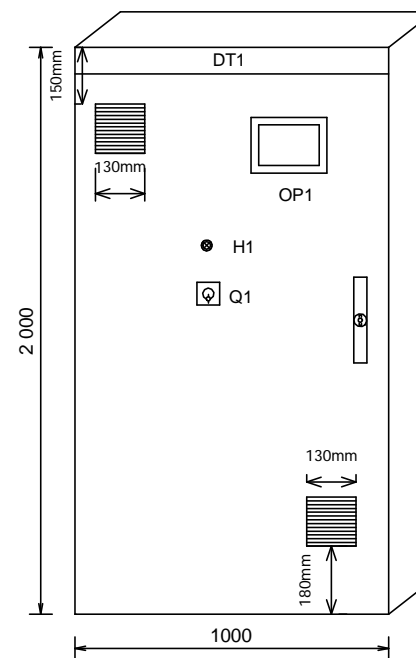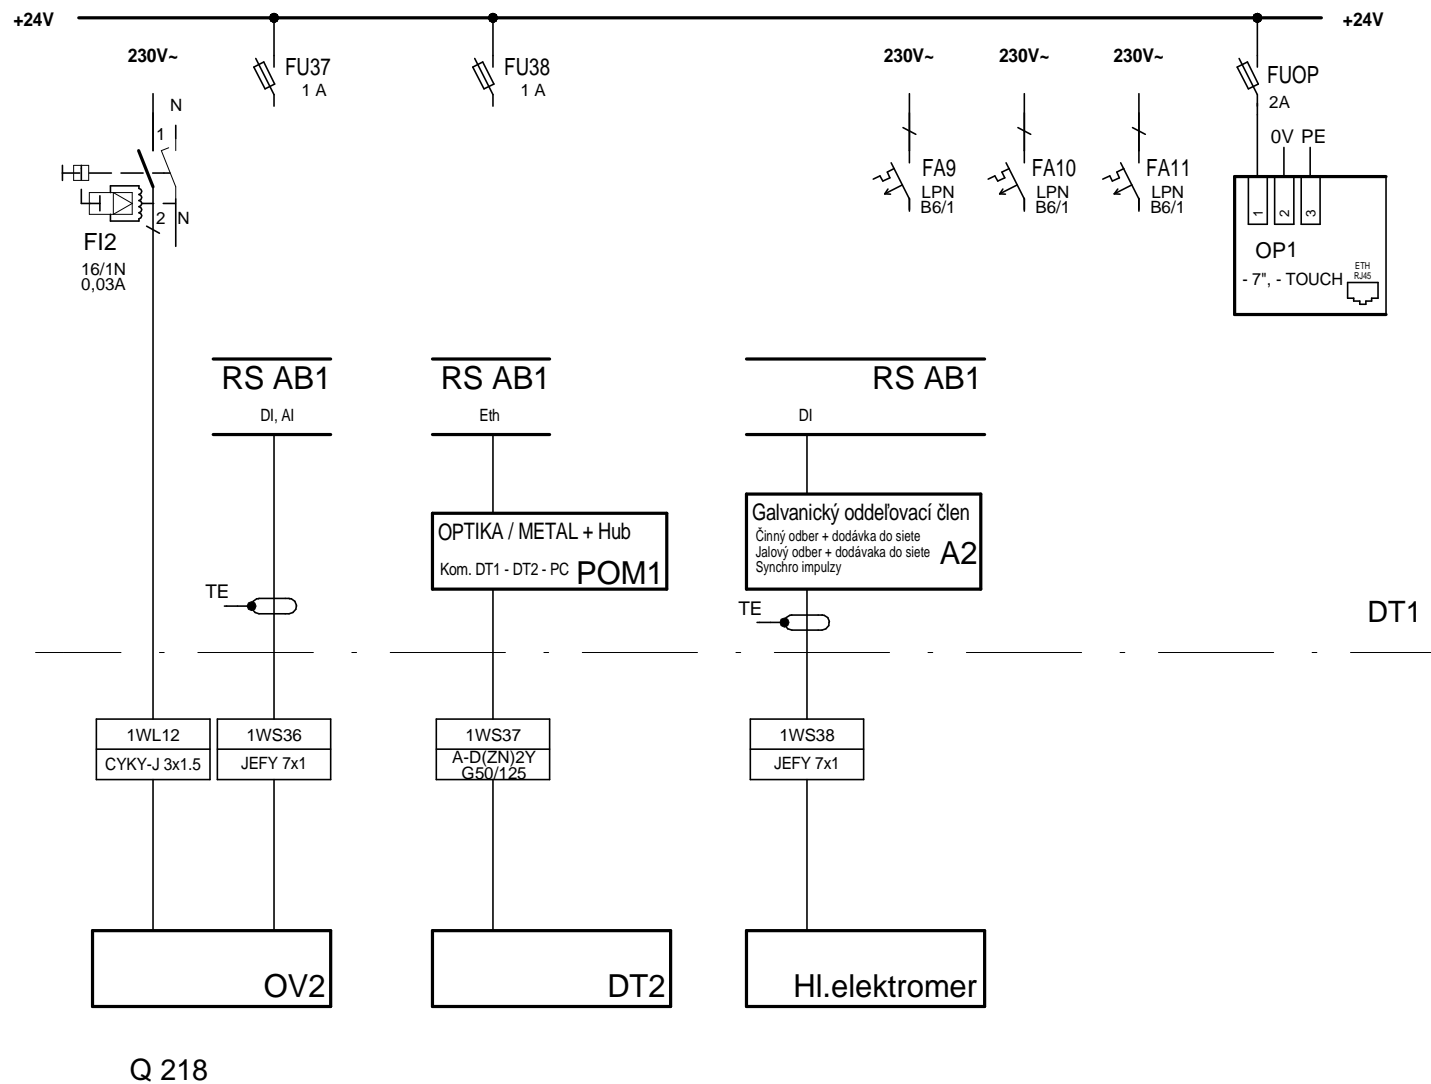

SKRIŇOVÝ ROZVÁDZAČ, Z OCEĽOVÉHO PLECHU PRISTAVENÝ KU STENE, ROZMERY 1000x400x2000, IP 40/20

	STAVBA: REKONŠTRUKCIA ČOV GABČIKOVO		ČÍSLO VÝKRESU: E – 06 – 03	
	NÁZOV VÝKRESU: DT1 - JEDNOPÓLOVÁ SCHÉMA		POČET LISTOV: 8	LIST: 8