


ROZVODNÝ SYSTÉM: 3/N/PE AC 400/230V, 50Hz, TN–C–S  
OCHRANNÉ OPATRENIA PRED ZÁSACHOM ELEKTRICKÝM PRÚDOM:  
OCHRANA ZÁKLADNÁ : 412 IZOLOVANIM ŽIVÝCH ČASTÍ, KRYTMI  
OCHRANA PRI PORUČHE : 411.3.2 SAMOČINNÝM ODPOJENIM NÁPAJANIA V SIETI TN  
411.3.1.2 OCHRANNÉ POSPAJANIE  
411.3.3 DOPLNKOVÁ OCHRANA PRÚDOVÝMI CHRÁNIČMI

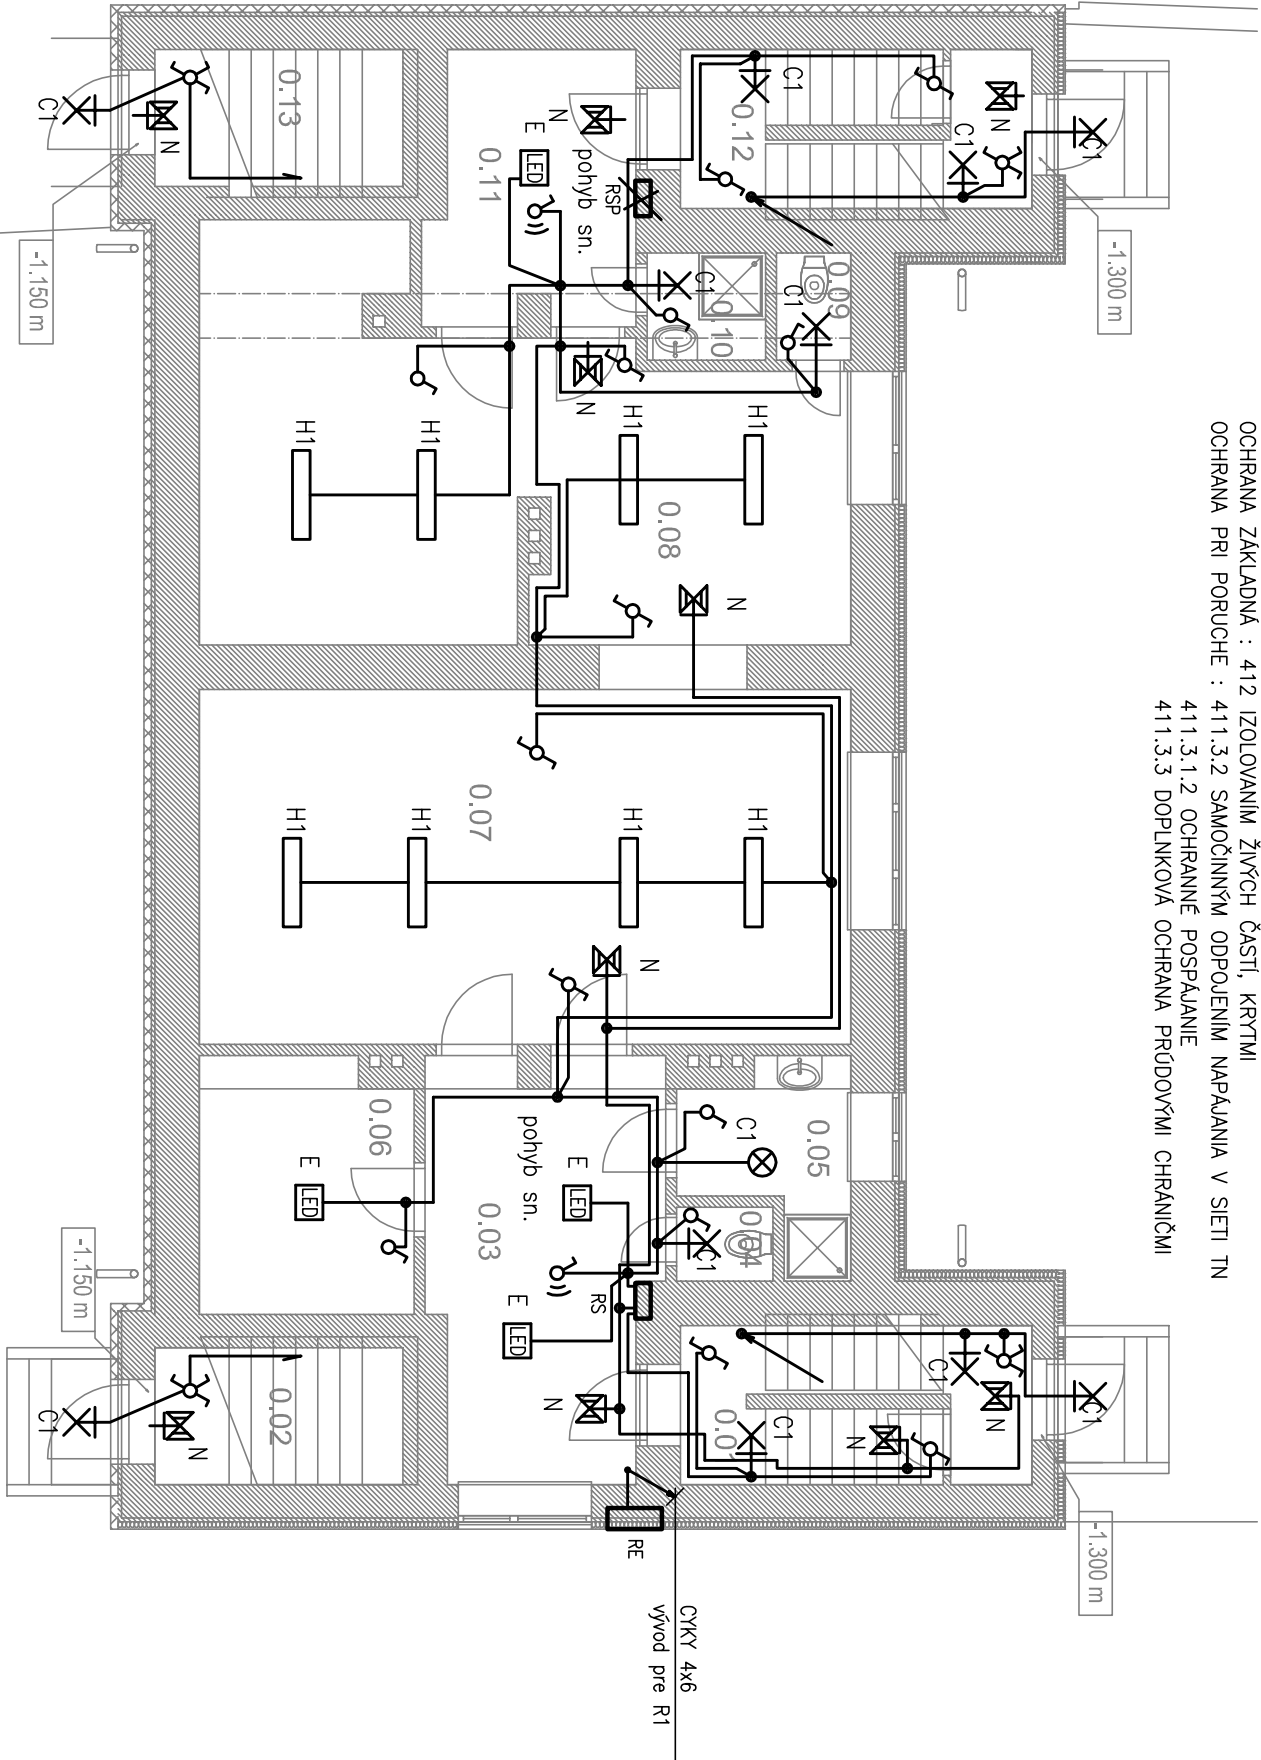

LEGENDA MIESTNOSTÍ 1.PP NOVÝ STAV		
Č.M.	NÁZOV	INTENZITA OSVETLENIA
0.01	SCHODISKO	150lx
0.02	SCHODISKO	150lx
0.03	CHODBA	150lx
0.04	WC	150lx
0.05	SPRCHA	150lx
0.06	SKLAD	100lx
0.07	KLUB MLADÝCH	200lx
0.08	KLUB MLADÝCH	200lx
0.09	WC	150lx
0.10	SPRCHA	150lx
0.11	CHODBA	150lx
0.12	SCHODISKO	150lx
0.13	SCHODISKO	150lx

- SPINAČ rod. 1, ZAPUSTENÝ, IP 20  
SPINAČ rod. 5, ZAPUSTENÝ, IP 20  
SPINAČ rod. 6, ZAPUSTENÝ, IP 20

LEGENDA SVETIDIEL :


- A LED SVETIDLO STROPNÉ, LED48W, 3530lm, IP 20  
600x600mm  
E LED SVETIDLO STROPNÉ LED24W, IP 20,  
300x300mm, 2160lm, nopr. Brilliant G94256/05 alebo ekvivalent  
C1X SVETIDLO ŽIAROKOVÉ STROPNÉ (NÁSTENNÉ), 1xLED10W, IP 44  
1x1000lm  
H1 SVETIDLO NÁSTENNÉ LED 1x24, min. IP 44  
3800lm, nopr. SCHRACK LINDA LED alebo ekvivalent

NÚDZOVÉ SVETIDLO LED 1x2W, IP20, 3hod  
NÁZVAJOM PREPOJENÉ KÁBLOM CHKE–V–J 3x1,5  
Z ROZVADZAČA RS

±0,000 = 1. NP

Projektová dokumentácia slúži ako  
podklad pre stavebné povolenie  
Tento výkres je originál a jeho kopírovanie bez súhlasu majiteľa je trestné podľa §21 .odst. d) zákona č. 383/1997 Z.z.

Projektová dokumentácia nenahrádza  
výrobnú a dielenskú dokumentáciu dodávateľa

Vypracoval:	Ladislav András	Stavba:	ZNIŽENIE ENERGETICKEJ NÁROČNOSTI BUDOVY OCU OHRADZANY			 <div>TERA green s.r.o Orechová 23,085 01 Bardejov telefón: +421 905 873 209 email: asterankovai@gmail.com</div>			
Projektant:	Ladislav András	Stavebník:	Obecný úrad Ohradzany			Dátum:	5/2017	Stupeň:	DSP
Zodp. projektant:	Ing. N. Horváth	Miesto stavby:	Ohradzany, č.p. 1, k.ú. Ohradzany			Č. Zak.:	1817	Kóty v:	mm
		Objekt:	SO 01 - HLAVNÝ OBJEKT			Formát:	2x A4	Mierka:	1:100
		Diel:	ELEKTROINŠTALÁCIA A BLESKOZVOD						
H.I.P.:	Ing. A. Štefanková	Obsah:	PODORYS 1.PP- NOVÝ STAV-OSVETLENIE			Časť:	D	Príl.č.:	1

Kopírovanie a akékoľvek zmeny v tejto projektovej dokumentácii je možné realizovať len so súhlasom projektanta stavby!!!!