


# ROZVÁDZAČ R1

Krytie pri uzatv. dverách IP30  
Krytie pri otvor. dverách IP20

Vývody: Hore  
Prívod: Zhora  
Farba: ŠTANDARD

Modulárna rozvodnica pod omietkou.  
Počet modulov : 56

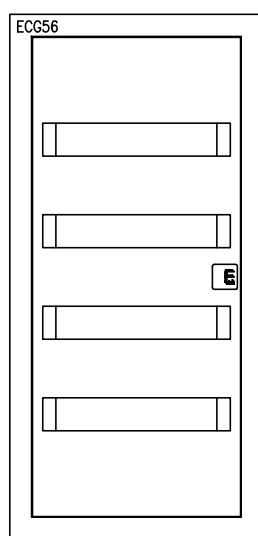


ROZVODNÝ SYSTÉM: 3/N/PE AC 400/230V, 50Hz, TN-C-S  
OCHRANNÉ OPATRENIA PRED ZÁSAHOM ELEKTRICKÝM PRÚDOM:  
OCHRANA ZÁKLADNÁ : 412 IZOLOVANÍM ŽIVÝCH ČASTÍ, KRYTMI  
OCHRANA PRI PORUCHE : 411.3.2 SAMOČINNÝM ODPOJENÍM NAPÁJANIA V SIETI TN  
411.3.1.2 OCHRANNÉ POSPÁJANIE  
411.3.3 DOPLNKOVÁ OCHRANA PRÚDOVÝMI CHRÁNIČMI

**±0,000 = 1. NP**

Projektová dokumentácia slúži ako  
podklad pre stavebné povolenie


Tento výkres je originál a jeho kopírovanie bez súhlasu majiteľa  
je trestné podľa §21.odst. d) zákona č. 383/1997 Z.z.

Projektová dokumentácia nenahrádza  
výrobnú a dielensku dokumentáciu  
dodávateľa


Vypracoval:	Ladislav András	Stavba:	<b>ZNÍŽENIE ENERGETICKEJ NÁROČNOSTI BUDOVY OcU OHRADZANY</b>		 <b>TERA green s.r.o</b> Orechová 23,085 01 Bardejov telefón: +421 905 873 209 email: astefankova1@gmail.com	
Projektant:	Ladislav András	Stavebník:	Obecný úrad Ohradzany			
Zodp.projektant:	Ing. N. Horváth	Miesto stavby:	Ohradzany, č.p. 1, k.ú Ohradzany		Dátum: 5/2017	Stupeň: DSP
		Objekt:	<b>SO 01 - HLAVNÝ OBJEKT</b>		Č. Zák.: 1817	Kóty v: mm
H.I.P.:	Ing. A. Štefanková	Diel:	ELEKTROINŠTALÁCIA A BLESKOZVOD		Formát: 3x A4	Mierka: - - -
		Obsah:	ROZVÁDZAČ R1		Časť: <b>D</b>	Príl.č.: <b>9</b>

Kopírovanie a akékoľvek zmeny v tejto projektovej dokumentácii je možné realizovať len so súhlasom projektanta stavby!!!!

## ROZVÁDZAČ R1

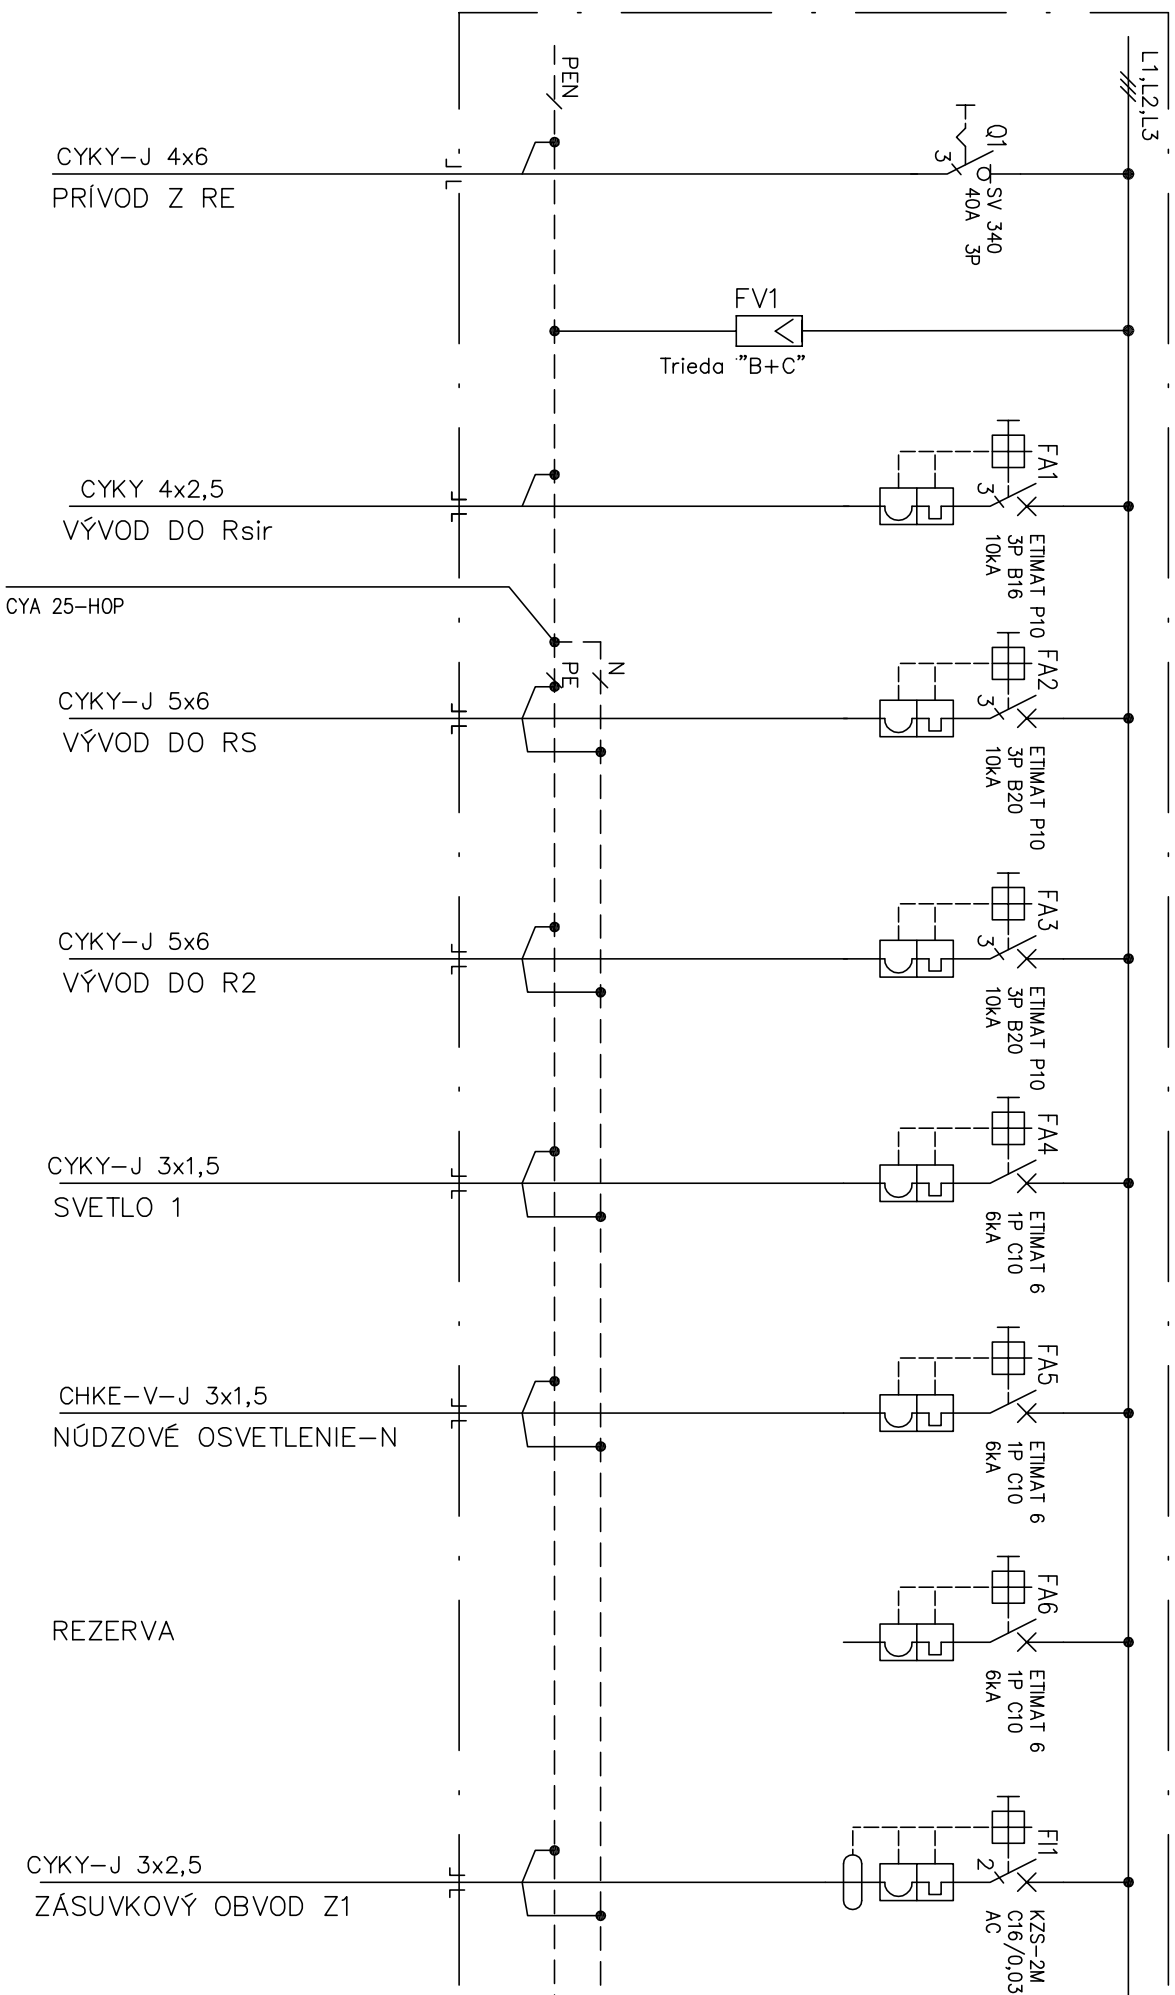

ROZVÁDZAČ R1

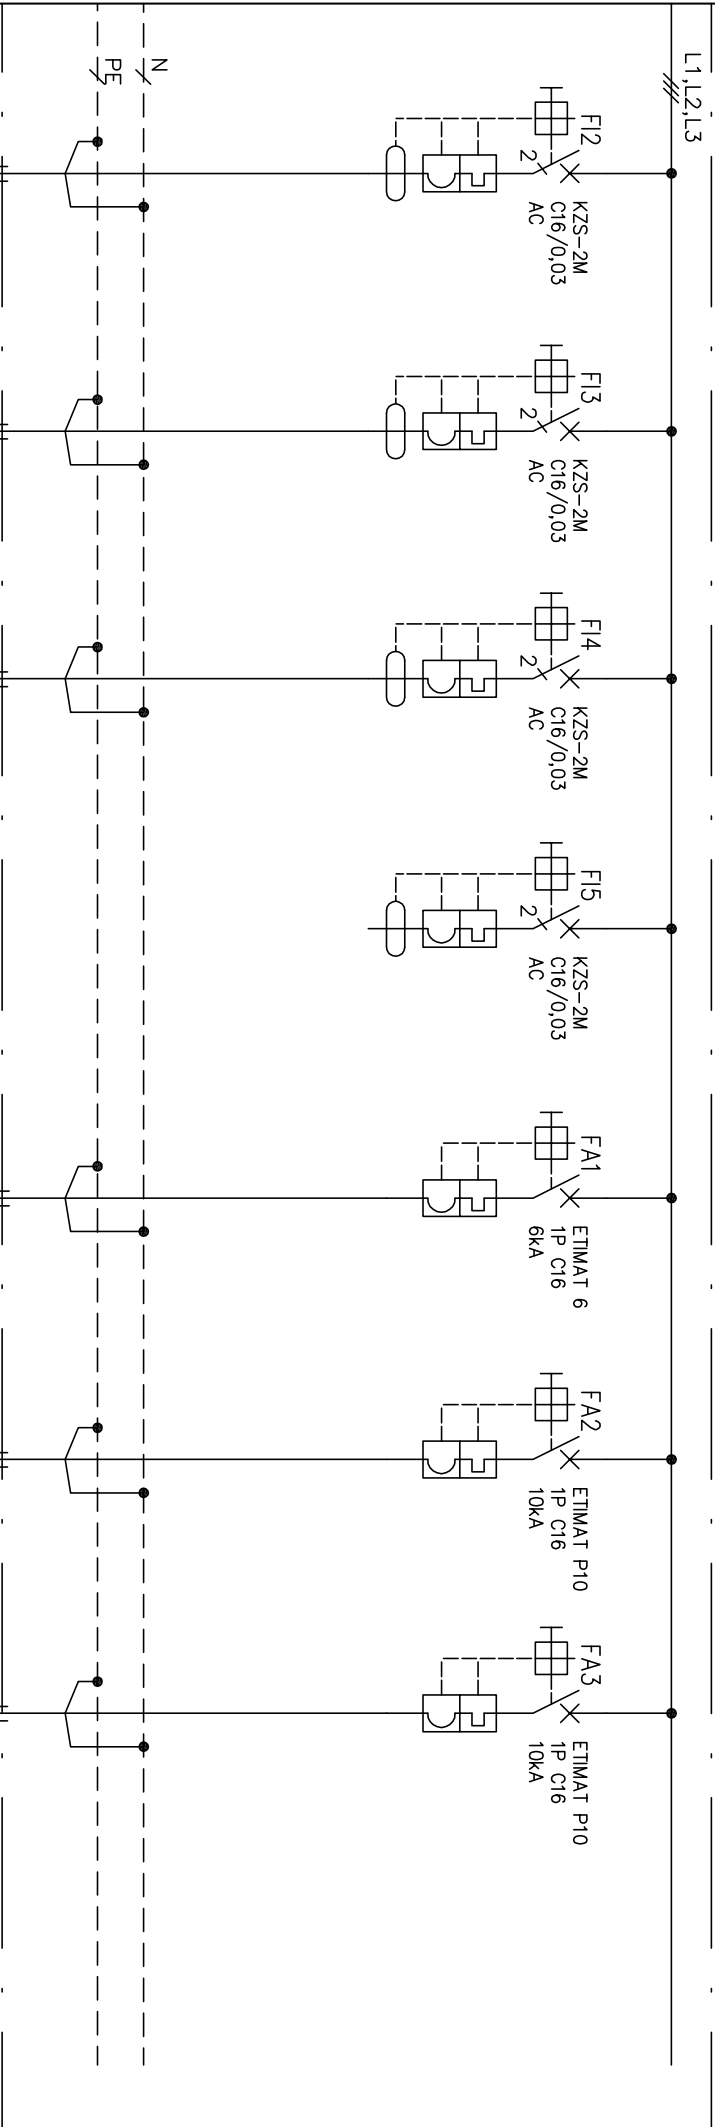

CYKY-J 3x2,5  
ZÁSUVKOVÝ OBVOD Z2  
KOTOL

CYKY-J 3x2,5  
ZÁSUVKOVÝ OBVOD Z3  
ČERPADLÁ

CYKY-J 3x2,5  
ZÁSUVKOVÝ OBVOD Z4

REZERVA

CYKY-J 3x2,5  
NAPOJENIE TEP. ČERPADLA

CYKY-J 3x2,5  
NAPOJENIE VZT2

CYKY-J 3x2,5  
NAPOJENIE VZT3