


VÝKAZ OKIEN NOVÝ STAV									
OZN.	NÁZOV	TYP	ROZMERY (mm)		VÝŠKA PAR.	POSCH.	KS	TYP. VNÚT. PAR.	TYP. VON. PAR.
			ŠÍRKA	VÝŠKA					
01									
01	VONKAJŠÍ PARAPET POPLASTOVANÝ PLECH, FARBA BIELA	1200x825	1200	825	1675	1.NP	2	P 01	K 01
02									
02	VONKAJŠÍ PARAPET POPLASTOVANÝ PLECH, FARBA BIELA	2400x1500	2400	1500	1000	1.NP	3	P 02	K 02
02	VONKAJŠÍ PARAPET POPLASTOVANÝ PLECH, FARBA BIELA	2400x1500	2400	1500	1000	2.NP	3	P 02	K 02
03									
03	VONKAJŠÍ PARAPET POPLASTOVANÝ PLECH, FARBA BIELA	1800x1500	1800	1500	1000	1.NP	2	P 03	K 03
03	VONKAJŠÍ PARAPET POPLASTOVANÝ PLECH, FARBA BIELA	1800x1500	1800	1500	1000	2.NP	2	P 03	K 03
04									
04	VONKAJŠÍ PARAPET POPLASTOVANÝ PLECH, FARBA BIELA	1900x1500	1900	1500	1000	1.NP	2	P 04	K 04
05									
05	VONKAJŠÍ PARAPET POPLASTOVANÝ PLECH, FARBA BIELA	400x800	400	800	1700	1.NP	2	P 05	K 05
05	VONKAJŠÍ PARAPET POPLASTOVANÝ PLECH, FARBA BIELA	400x800	400	800	1700	2.NP	2	P 05	K 05
06									
06	VONKAJŠÍ PARAPET POPLASTOVANÝ PLECH, FARBA BIELA	1200x1500	1200	1500		1.NP	3	P 06	K 06
06	VONKAJŠÍ PARAPET POPLASTOVANÝ PLECH, FARBA BIELA	1200x1500	1200	1500		2.NP	5	P 06	K 06
07									
07	DVOJKRÍDLOVÉ OKNO, PLASTOVÝ RÁM, IZOLAČNÉ TROJSKLO, SKLOPNÉ, VON. PARAPET POPLASTOVANÝ PLECH, VNÚT. PARAPET PLASTOVÝ, FARBA BIELA	1800x800	1800	800	1200	1. PP	2	P 07	K 07
08									
08	TROJKRÍDLOVÉ OKNO, PLASTOVÝ RÁM, IZOLAČNÉ TROJSKLO, SKLOPNÉ, VON. PARAPET POPLASTOVANÝ PLECH, VNÚT. PARAPET PLASTOVÝ, FARBA BIELA	2400x800	2400	800	1200	1. PP	1	P 08	K 08
09									
09	DVOJKRÍDLOVÉ OKNO, PLASTOVÝ RÁM, IZOLAČNÉ TROJSKLO, SKLOPNÉ, VON. PARAPET POPLASTOVANÝ PLECH, VNÚT. PARAPET PLASTOVÝ, FARBA BIELA	1200x800	1200	800	1200	1. PP	1	P 09	K 09
SPOLU: 30		30							

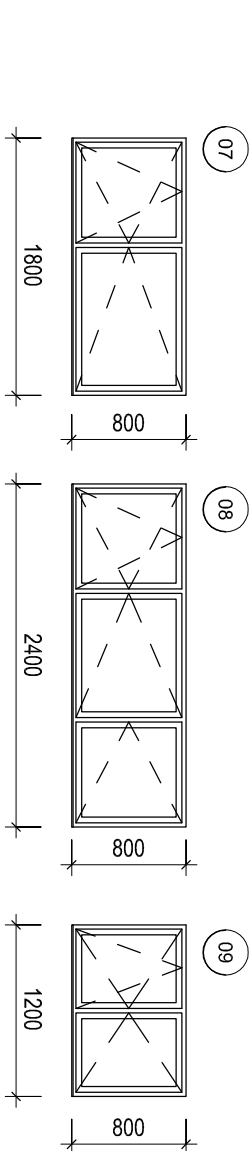


POZNÁMKA:

- VŠETKY OTVORY OSADIŤ NA VONKAJŠIU HRANU MURIVA.
- ZABEZPEČIŤ VZDUCHOTESNOSŤ EXTERIEROVÝMI A INTERIEROVÝMI PÁSKAMI
- VŠETKY OTVORY ZAMERAŤ A SKONTROLOVAŤ PRED OBJEDNANÍM OKIEN.
- FAREBNOSŤ RÁMOV OKIEN POTVRDIŤ S INVESTOROM A ARCHITEKTOM PRED OBJEDNANÍM
- PRI REALIZÁCII JE NUTNÉ DODRŽAŤ PLATNÚ LEGISLATÍVU - ZÁKONY, NARIADENIA VLÁDY, VÝHLAŠKY, ROZHODNUTIA A ZÁVAZNÉ STANOVISKA DOTKNUTÝCH ORGÁNOV.
- PRED VÝROBOU JE NUTNÉ PREDLOŽIŤ V DOSTATOČNOM PREDSTIHU DIELENSKÚ DOKUMENTÁCIU K ODSÚHLASENIU INVESTORA A AUTORSKÉHO DOZORU. KONŠTRUKČNÉ SCHEMY ANI OSTATNÉ VÝKRESY DIELENSKU (VÝROBNÚ) DOKUMENTÁCIU NENAHRAZAJÚ.
- DODÁVATEĽ GARANTUJE JEDNOTLIVÉ VLASTNOSTI PRVKOV.
- KOTVENIE PRVKOV, KOTVACE MATERIÁL Y A TECHNOLÓGIA OSADENIA BUDÚ GARANTOVANÉDODÁVATEĽOM.
- ATYPICKÉ POSTUPY BUDÚ KONZULTOVANÉ S AUTORSKÝM DOZOROM.
- SUČINITEL PRECHODU TEPLA OKENNÝM RÁMOM Ug ≤ 1,0 W/(m2.K)
- SUČINITEL PRECHODU TEPLA ZÁSKLENÍM Ug ≤ 0,6 W/(m2.K)

±0,000 = 1. NP

Projektová dokumentácia slúži ako podklad pre stavebné povolenie

Projektová dokumentácia nenahrádza výrobnú a dielenskú dokument. dodávateľa

Výpracoval: Ing. A. Štefanková Ing. V. Staš		Stavba: ZNÍŽENIE ENERGETICKEJ NÁROČNOSTI BUDOVY OCÚ OHRAZDZANY		 TERA green s.r.o Orechová 23, 085 01 Bardejov telefon: +421 905 873 209 email: astefankovall@gmail.com	
Projektant: Ing. A. Štefanková Ing. V. Staš	Stavebník: Obecny úrad Ohradzany, Ohradzany 164 Miesto stavby:Ohradzany 164, č.p. 1, k.ú. Ohradzany		Dátum: 05/2017		Stupeň: RDS
Zodp.projektant: Ing. A. Štefanková	Objekt: SO 01 - HLAVNÝ OBJEKT Diel: ARCHITEKTONICKO - STAVEBNÁ ČASŤ /ASR/		Č. Zák.: 1817		Kóty v: mm
			Formát: 2xA4		Mierka: 1 : 50
H.I.P.: Ing. A. Štefanková	Obsah: VÝPIS VÝPLNÍ OKIEN - NOVÝ STAV		Časť: D		Pril.č.: S7