


SCHÉMA ZAPOJENIA ROZVODOV TELEFÓNNEJ ÚSTREDNE

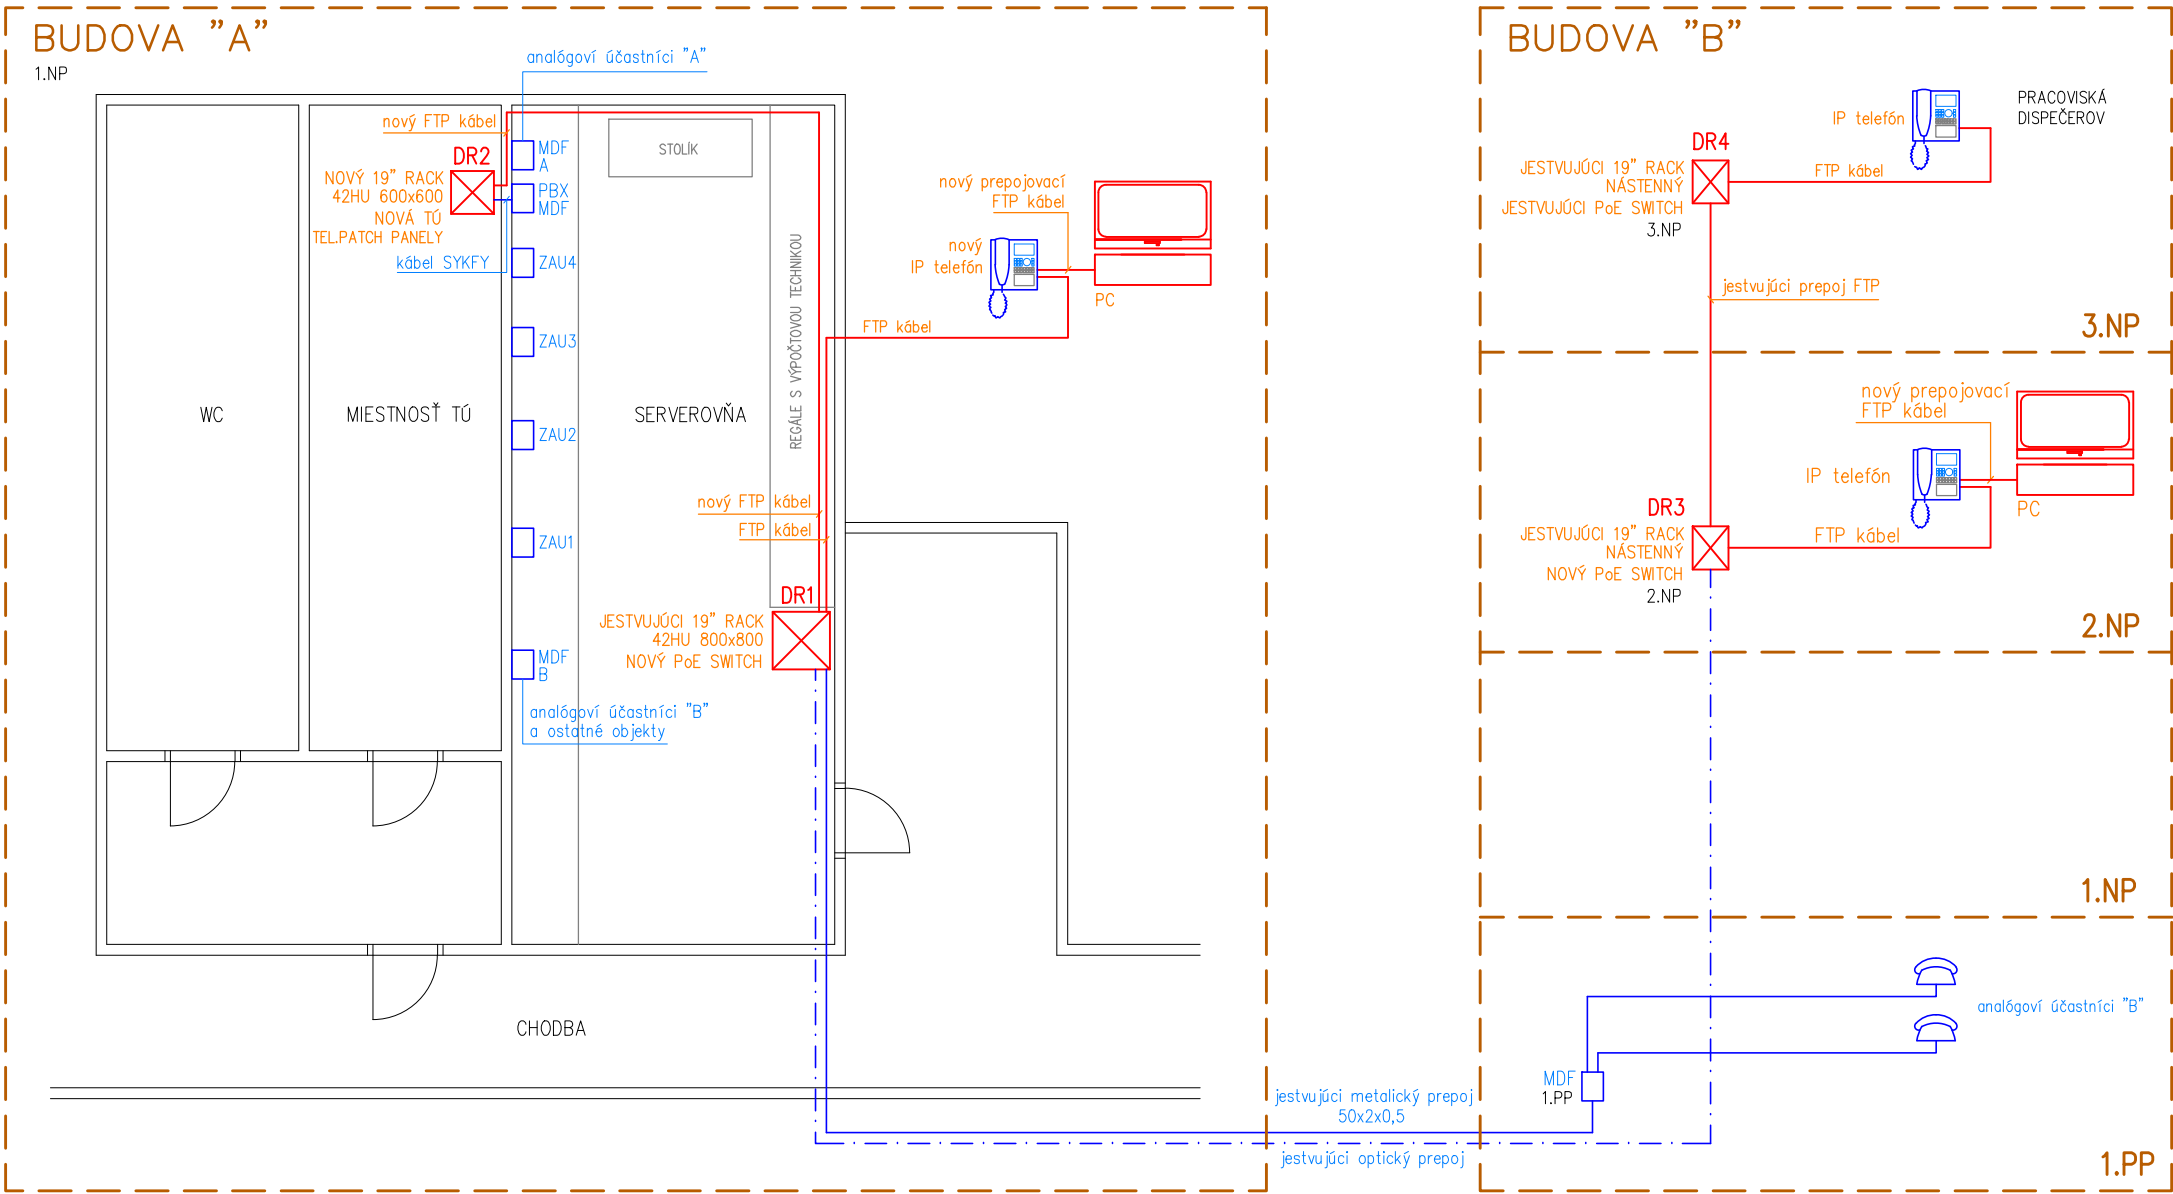



IP TELEFÓNY NA PRACOVISKÁCH DISPEČEROV VYUŽÍVAJÚ VOLNÉ PORTY ŠK.

NOVÝ IP TELEFÓN VYUŽÍVA EXISTUJÚCI PREPOJ ŠK.
PC JE PRIPOJENÉ DO LAN PROSTREDNÍCTVOM IP TELEFÓNU.



| | | | |
|----------|-------|-------------|--------|
| | | | |
| | | | |
| | | | |
| | | | |
| ZMENA Č. | DÁTUM | POPIS ZMENY | PODPIS |

| | | | | | | | | |
|---|-------------|---|-------------|-------------|---|-----------------------------------|-----------------------------|----|
| NAVRHOL: | Ing. G.Luby |  | ZODP.PROJ.: | Ing. G.Luby |  | Luby, s.r.o. | Č. KÓPIE: | |
| INVESTOR: Dopravný podnik mesta Košice, a.s. | | | | | | Klimkovičová 30, 040 23 KOŠICE | príloha č.: 3 | |
| Stavba: Modernizácia centrálneho dispečingu v DPMK, a.s. | | | | | | tel.:055-229 2299, M.:0903 603250 | | |
| | | | | | | E-mail: luby@atknetsk | | |
| | | | | | | Licencia AutoCAD: 561-73261116 | | |
| | | | | | | STUPEŇ PD : | | RP |
| Príloha: Zapojenie rozvodov TÚ | | | | | | DÁTUM: | 03/2017 | |
| | | | | | | FORMÁT: | 2xA4 | |
| | | | | | | MIERKA: | - / - | |

TÁTO PROJEKTOVÁ DOKUMENTÁCIA JE DUŠEVNÝM MAJETKOM AUTORA. OBSAH TOHTO VÝKRESU JE PREDMETOM OBCHODNÉHO TAJOMSTVA. VÝKRES SA NESMIE POUŽÍVAŤ NA INÉ ÚČELY NEŽ TEJTO DOMUMENTÁCIE. AKÉKOLVEK ROZMNOŽOVANIE VÝKRESU ALEBO JEHO ČASŤI TRETI MI OSOBNAMI JE POVOLENÉ LEN S PÍSMENNÝM SOHLASOM AUTORA.