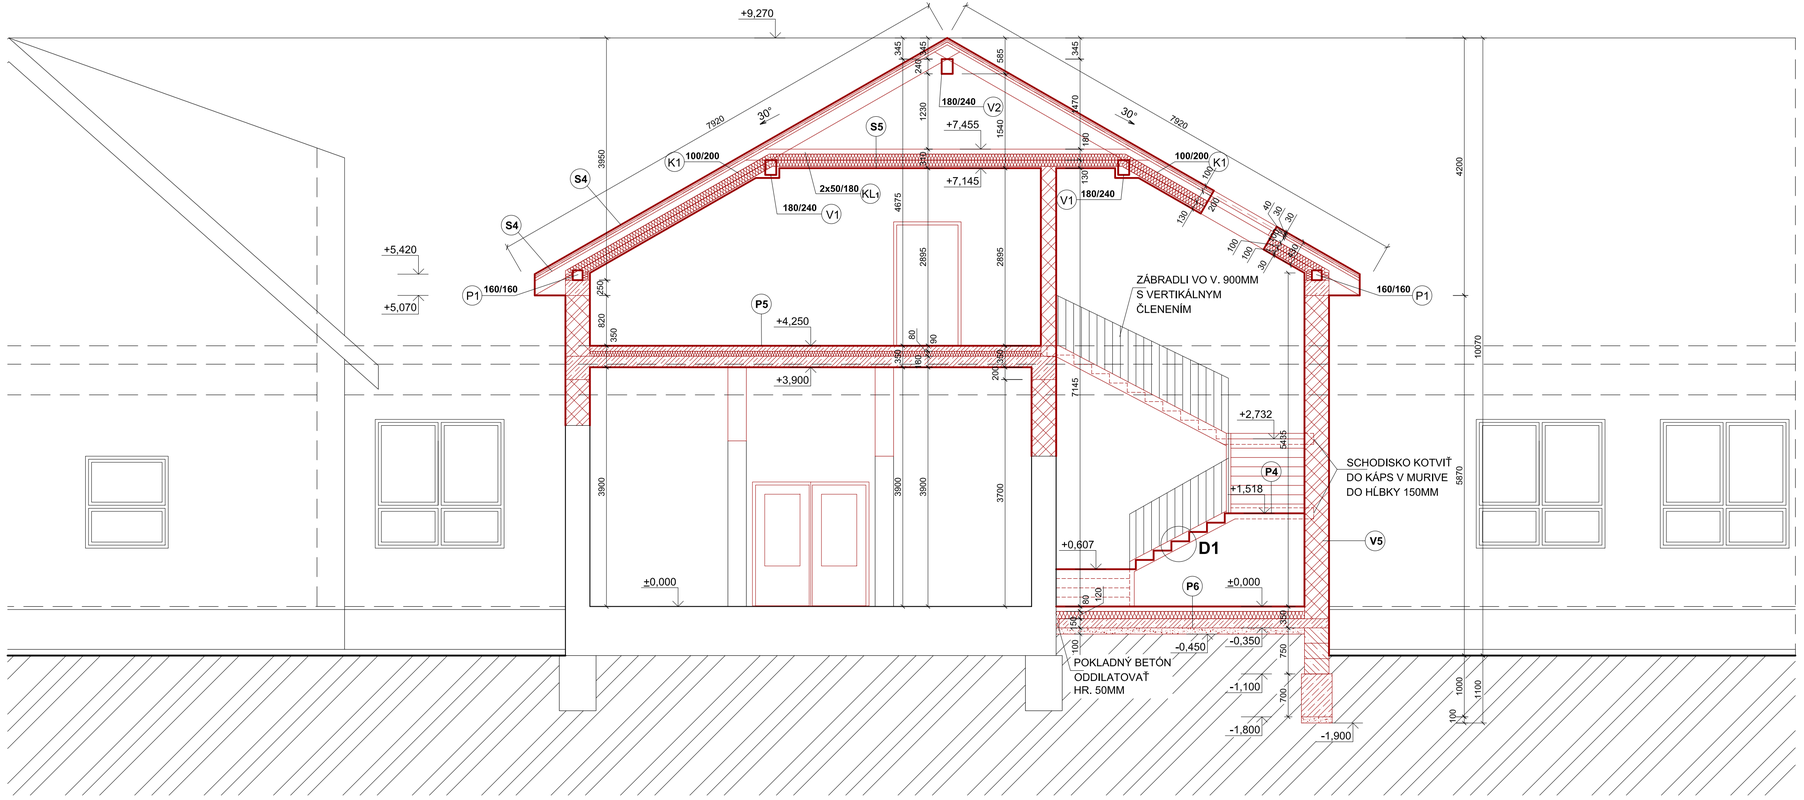

DETAIL 1

RAMENO SCHODISKA

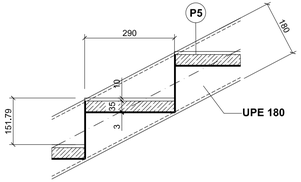

LEGENDA MATERIÁLOV:

- NOVÉ NOSNÉ OBVODOVÉ STENY POROTHERM 38 TI ROZMER (250x380x238)
- NOVÉ NOSNÉ VNÚTORNÉ STENY POROTHERM 25 TI ROZMER (250x250x238)
- DEBNIACE TVÁRNICE BETÓNOVÉ napr, PREMAC DT40 ROZMER (500x400x250)
- ŽB KONŠTRUKCIE
- PROSTÝ BETÓN
- ŠTRKOVÉ LÔŽKO
- RASTLÝ TERÉN

POZNÁMKY:

- DREVO PRECHÁDZAJÚCE CEZ MURIVO JE POTREBNÉ ODIZOLOVAŤ PE-FÓLIOU
- DODRŽAŤ MINIMÁLNU VZDIALENOSŤ REZIVA OD KOMÍNOVÉHO TELESA 4 0MM
- VŠETKY STAVEBNÉ PRÁCE PREVÁDZAŤ V SÚLADE S PLATNOU STN EN PRI PRÁCI DODRŽIAVAŤ PRÍSLUŠNÉ TECHNOLOGICKÉ PREDPISY A USTANOVENIA BOZP!!!
- **GEOMETRIU VŠETKÝCH STAVEBNÝCH PRVKOV PRED VÝROBOU PREVERIŤ NA STAVBE!!**
- ZMENY PROJEKTU PRI REALIZÁCII STAV. DIELA KONZULTOVAŤ S PROJEKTANTOM
- **POSTUP PRÁC A ZABEZPEČENIE STREŠNEJ KONŠTRUKCIE KONZULTOVAŤ SO STATIKOM !!!!!!**
- **PRISPÔSOBIŤ SKUTKOVÉMU STAVU!!!!**
- **OBJEKT NEBOL ZAMERIAVANÝ, AKO PODKLAD SLÚŽILA JESTVUJÚCA P.D.**

±0,000 = FINÁLNA ÚPRAVA PODLAHY NA PRÍZEMÍ

LEART Ing. Lea Procházková – autorizovaný stavebný inžinier 5302 -1I
Office: Rázusova 25, Košice 040 01, mob.: 0907 974655
e-mail: projekcialeart@gmail.com, web: http://stavebnictvo.sk/profile/leaprochazkova

ZODP.PROJEKTANT:		VYPRACOVAL:	
Ing.Procházková Lea		Ing.Procházková Lea	Bc. Laura Kolesárová
MIESTO STAVBY:	ZŠ s MŠ Richnvald 85, 08501, Bardejov	FORMÁT:	5 x A4
INVESTOR:	obec Richvald 179, 08501, Bardejov	DÁTUM:	07/2015
		ZÁK.ČÍSLO:	Z15/29
STAVBA:	**REKONŠTRUKCIA MŠ - ROZŠÍRENIE KAPACÍT**	STUPEŇ PROJ.:	Projekt SP
PREDMET VÝKRESU:	**NOVÝ STAV** REZ C-C	MIERKA: 1:50	ČÍSLO VÝKRESU: **D.1.2.- 11**