



Pôdorys osadenia zariadení

M 1 : 50

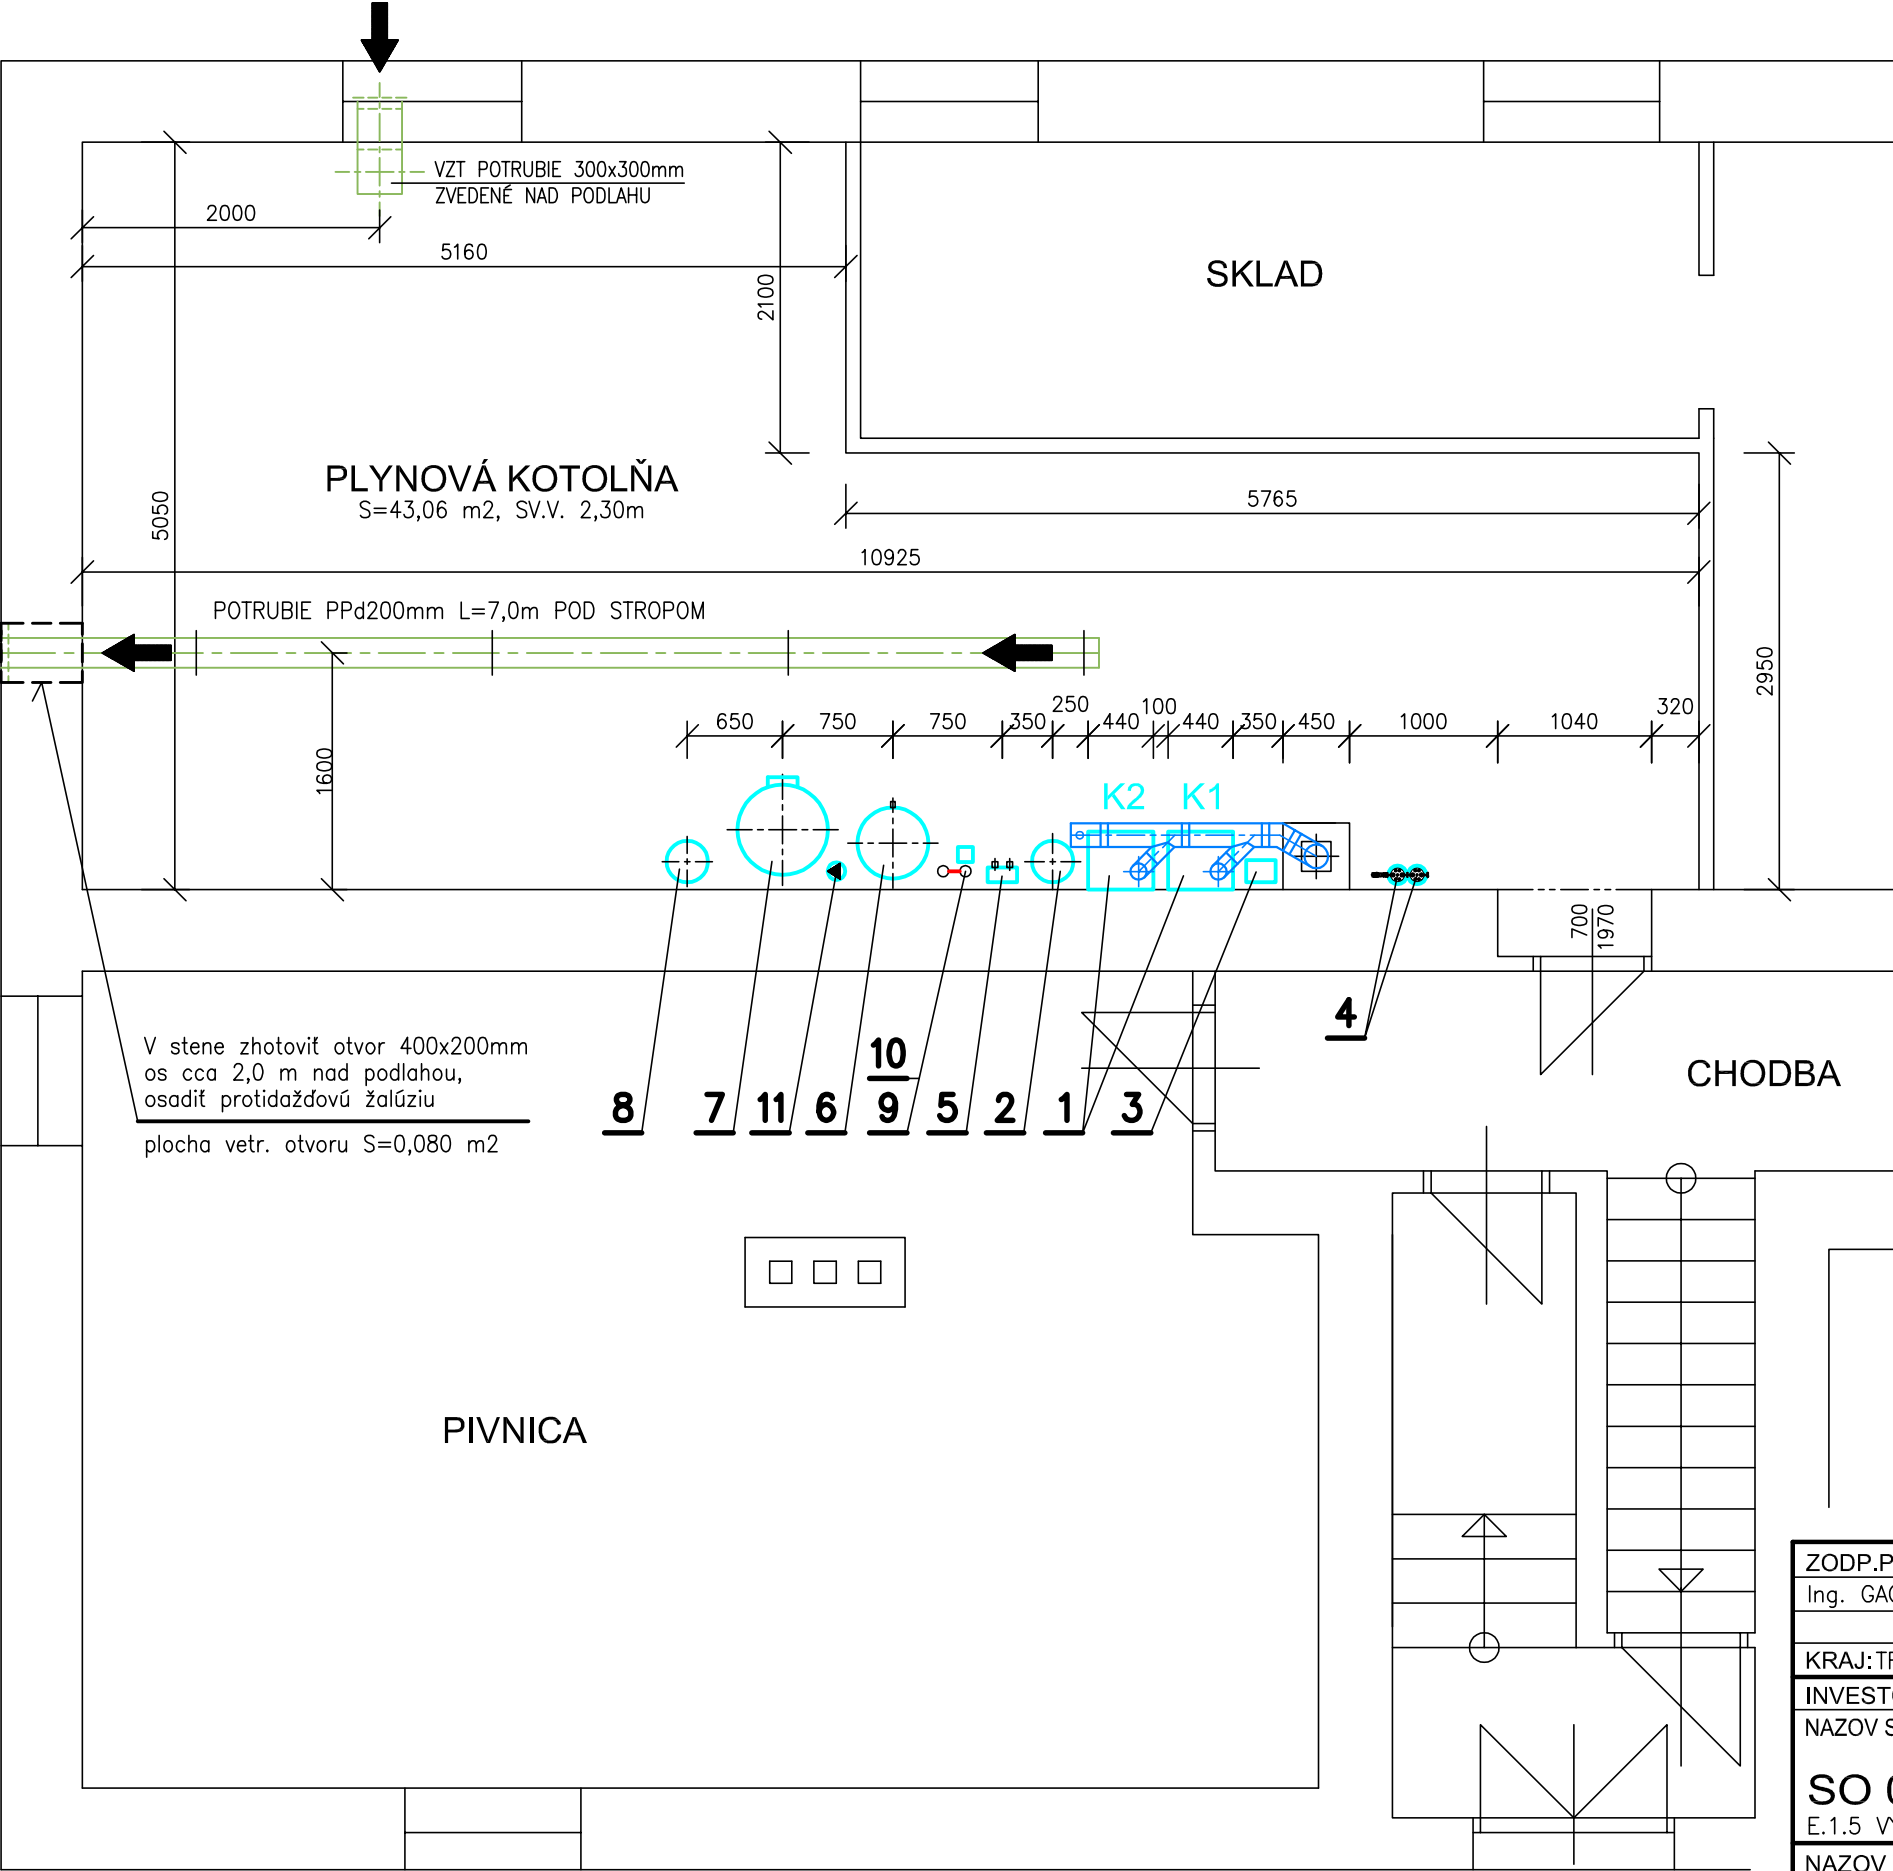

te=-13°C, B8

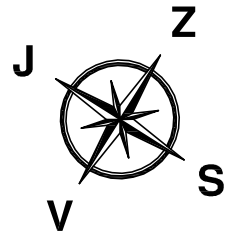

ZODP.PROJ.	VYPRACOVAL	KRESLIL	KONTROLOVAL	RACIOTHERM Ing. Luboslav GAGO Nábrežná 3, 911 01 Trenčín IČO:36125865, DIČ:1043475994	
Ing. GAGO	Ing. GAGO	Ing. GAGO			
KRAJ:TRENČIANSKY		OKRES:ILAVA	MESTO:DUBNICA N/V.		
INVESTOR : Mesto Dubnica nad Váhom				ÚČEL	PROJEKT STAVBY
NAZOV STAVBY: Rekonštrukcia kotolne objektu na ul. Andreja Kmeťa 360/5 Dubnica nad Váhom				DÁTUM	04/2019
SO 01 - PLYNOVÁ KOTOLŇA E.1.5 VYKUROVANIE				FORMÁT	2 x A4
				ZÁK. ČÍSLO	10-LG-2019
				PROFESIA	VYKUROVANIE
NAZOV VYKRESU Pôdorys osadenia zariadení				MIERKA 1 : 50	Č. VÝKRESU 3