| | | | | | | |
|---|---|---|---|---|---|---|
| Charakter povrchu po rekonštrukcii | nespevnený povrch | | | | cesta | nespevnený |
| Vzdialenosti smerových lomov, (objektov) | 29,4 | 9,2 | 3,9 | 80,5 | | 21,0 |

## kalová voda

**8_výtlak kalovej vody do aktivačných nádrží**

M = 1 : 200/100

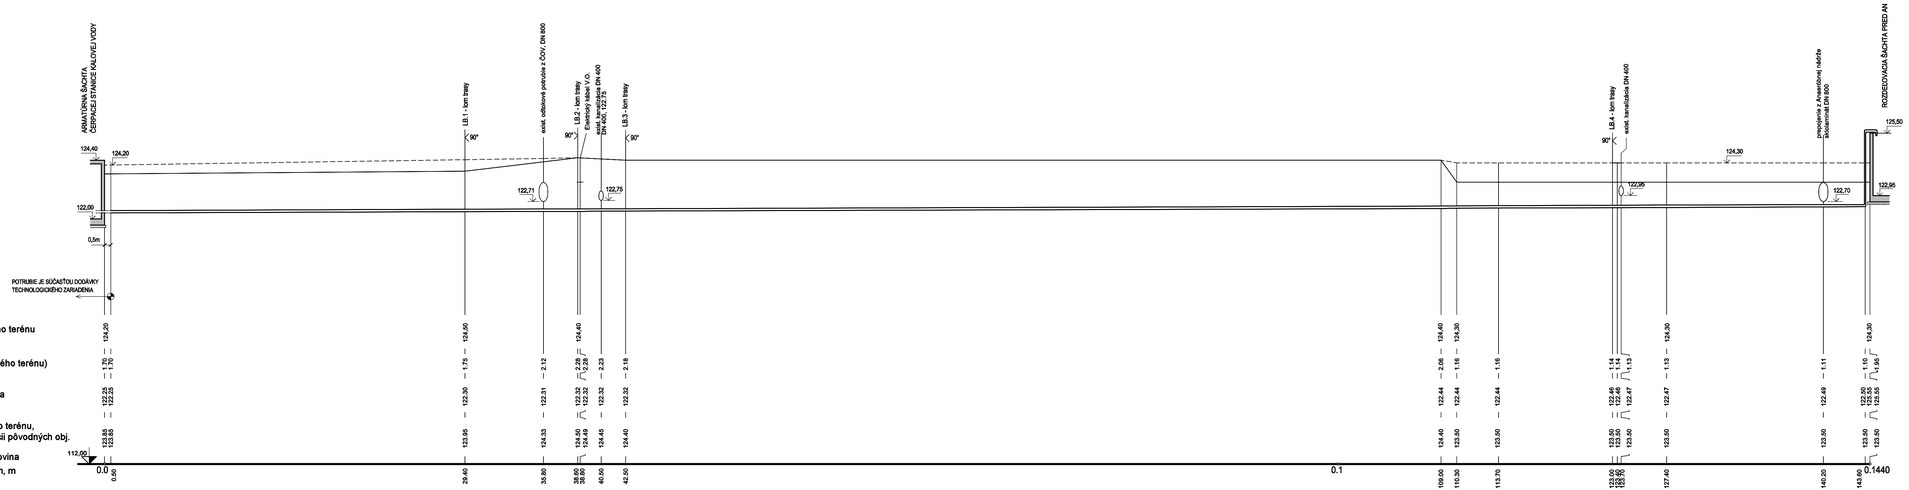


| | | |
|---|---|---|
| Sklon [‰] - dĺžka [m] | 1.7 | 143.10 |
| Profil [mm] - materiál - dĺžka [m] | 100 potrubie HDPE, PE100 | 143.50 |

| SÚŤAŽNÉ PODKLADY | | |
|---|---|---|
| názov stavebného objektu : | SO 43 SPOJOVACIE POTRUBIA | |
| názov prílohy : | POZDĽŽNE PROFILY POTRUBIA KALOVEJ VODY potrubný rozvod č.8 | |
| archív. číslo: 31 550 | dátum : 01/2020 | číslo prílohy : 1.15.2.3 |