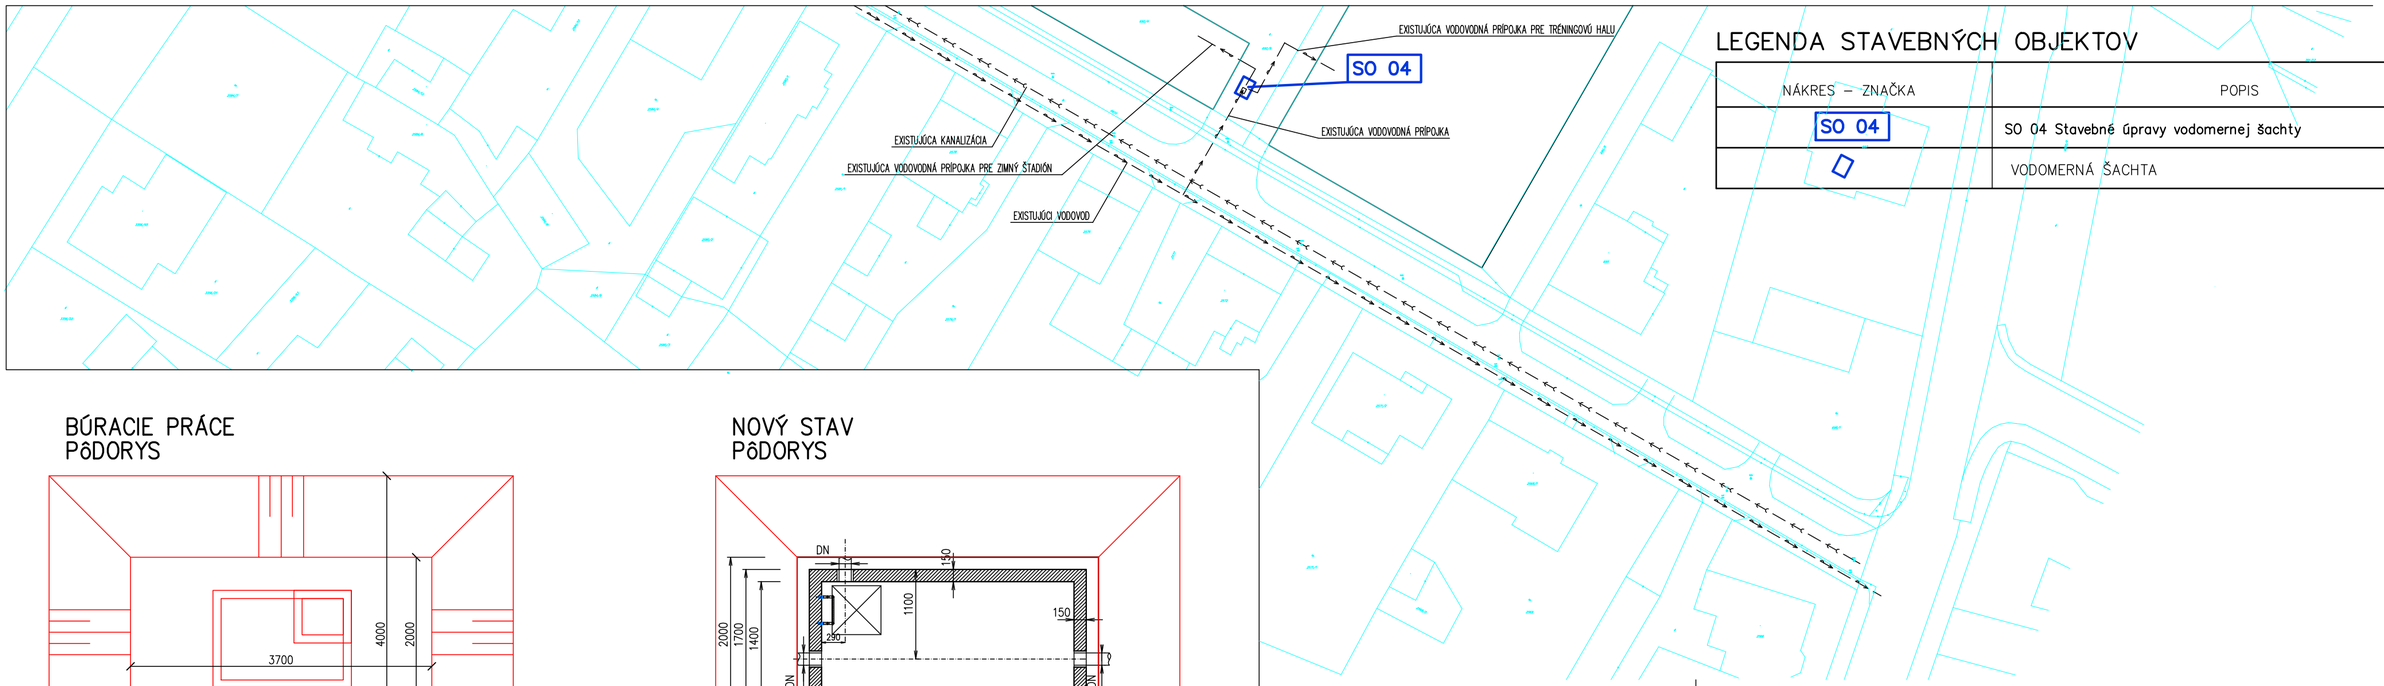

LEGENDA STAVEBNÝCH OBJEKTOV

NÁKRES – ZNAČKA	POPIS
SO 04	SO 04 Stavebné úpravy vodomernej šachty
	VODOMERNÁ ŠACHTA

BÚRACIE PRÁCE
PôDORYS

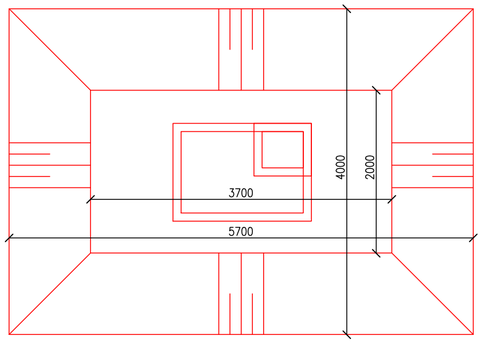

NOVÝ STAV
PôDORYS

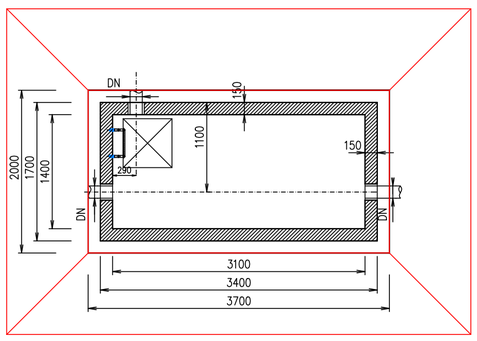

REZ

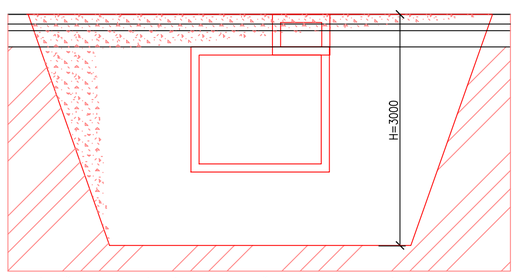

VYBÚRAŤ BETONOVÚ ZÁMKOVU DLAŽBU S PODKLADNÝMI VRSTVAMI 5,7 x4,0 m
ZBÚRAŤ STARÚ VODOMERNÚ ŠACHTU 1,5x1,0x2,5 m, hr.bet.200mm
VYKOPAŤ STAVEBNÚ JAMU

REZ

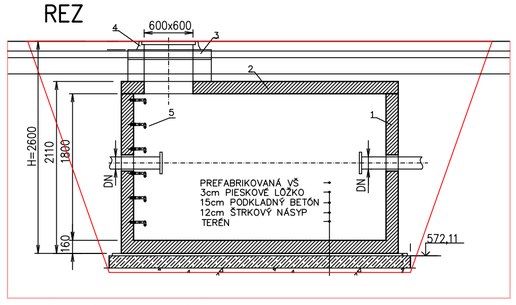

OSADIŤ NOVÚ VODOMERNÚ ŠACHTU
ZASYPAŤ JAMU, ZHUTNIŤ ZÁSYP, ULOŽIŤ PODKLADNÉ VRSTVY – ŠTRK ZHUTNENÝ
DO PIESKU OSADIŤ ZÁMKOVÚ BETÓNOVÚ DLAŽBU

REALIZAČNÝ PROJEKT

INVESTOR STAVBY:

sídlo :	Mesto Liptovský Mikuláš
štatutárny zástupca :	Ing. Ján Blcháč, PhD., primátor mesta
office :	Štúrova 1989/41, 031 42 Liptovský Mikuláš
telefón, fax :	***
e@mail :	***

±0,000= 574,21 m.n.m

GEN. PROJ.:	MIKO projekčná kancelária Poprad		STUPEŇ: Realizačný projekt
VED.PROJEKTANT:	Ing. Tibor Mitura	VYPRACOVAL: Ing. Peter Nemec	DÁTUM: 02.2020
ZODP.PROJEKTANT:	Ing. Peter Nemec	KONTROLOVAL: Ing. Tibor Mitura	ZAK. ČÍSLO: 19/87
AUTOR PROJEKTU:	Ing.arch. VLADIMÍR BÁTIK	OBJEDNAVATEL: Mesto Liptovský Mikuláš	

STAVBA:
REKONŠTRUKCIA ZIMNÉHO ŠTADIÓNA V LIPTOVSKOM MIKULÁŠI – etapa V.

MIESTO STAVBY: Partizánov 989/14, Liptovský Mikuláš

OBJEKT: SO 04 Stavebné úpravy vodomernej šachty

OBSAH: SITUÁCIA

miko PROJEKČNÁ KANCELÁRIA POPRAD
sídlo : MIKO – projekčná kancelária s.r.o.
štatutárny zástupca : Ing. Tibor Mitura
office : Levočská 4676/18A
telefón, fax : +421 52 7783315
e@mail : tibor.mitura@mitura.sk

MIERKA 1:500

Č.V. 1