REZ A–A – NAVRHOVANÝ STAV

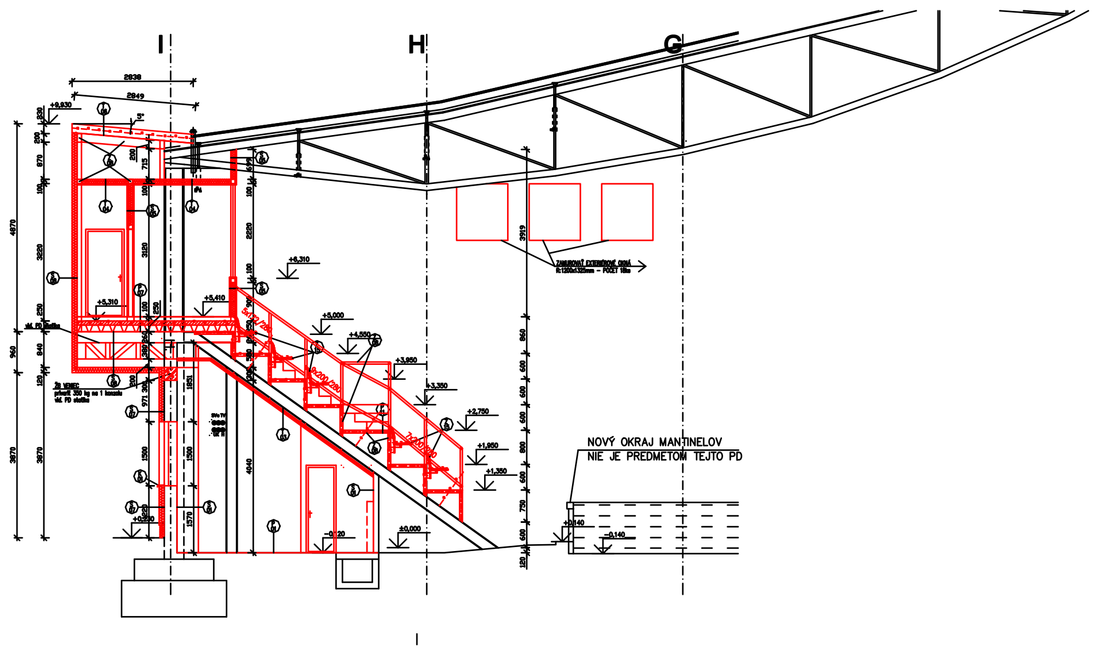

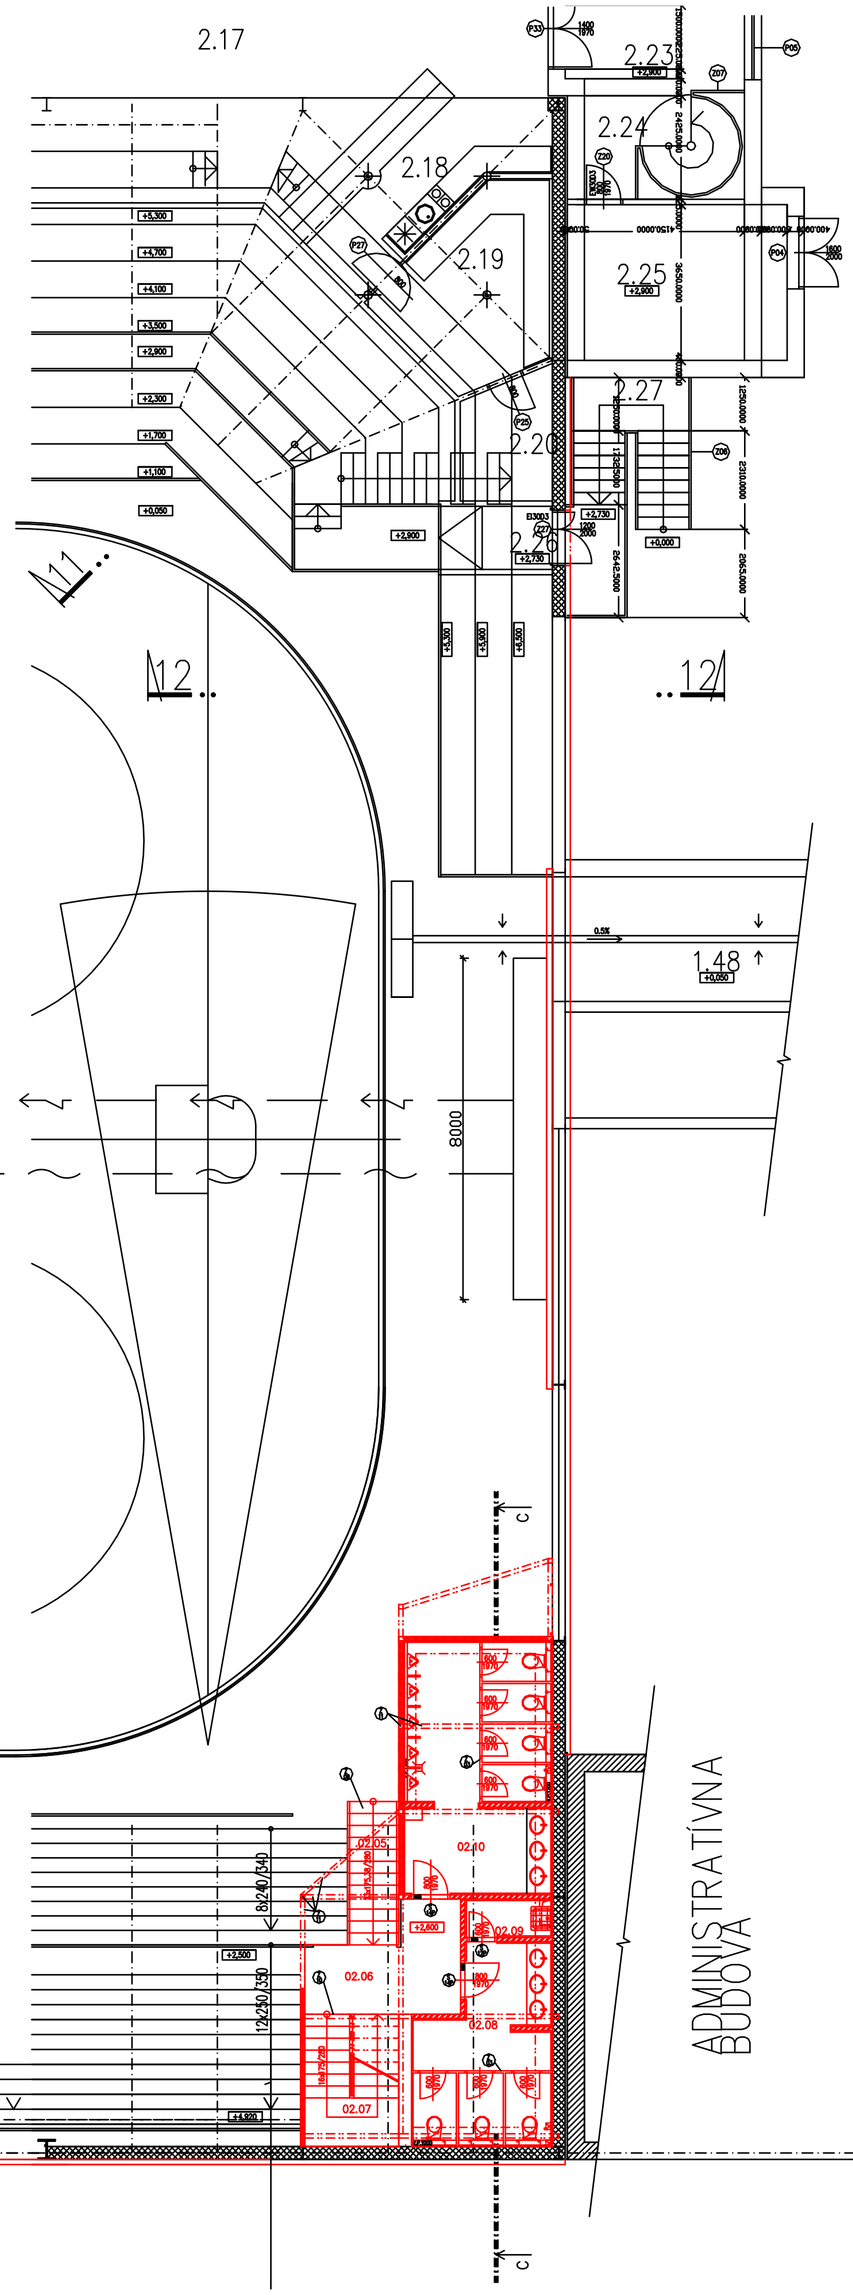

LEGENDA MIESTNOSTÍ 3.NP

Č.M.	ÚČEL MIESTNOSTI	POČET	PLOCHA m2	POVRCHY			POZNÁMKA
				PODLAHA SOKEL	STENY OBKLADY	STROP PODHĽAD	
3.01	TV KAMERA II.	1	06,80	P11	–	–	
3.02	VIDEO ROZHODCA	1	04,65	P07	S05	T04	
3.03	WC	1	02,00	P08	S06	T03	
3.04	ČASOMIERA	1	06,05	P07	S05	T04	
3.05	NOVINÁRI	1	09,15	P07	S05	T04	
3.06	BEZPEČNOSTNÁ SLUŽBA	1	04,40	P07	S05	T04	
3.07	TV KAMERA I.	1	10,15	P07	S05	T04	
3.08	NOVINÁRI	1	05,85	P07	S05	T04	
3.09	CHODBA	1	29,00	P07	S05	T04	
3.10	AUDIO/VIDEO	1	04,40	P07	S05	T04	
3.11	CHODBA	1	02,40	P09	S04	T05	
3.12	BUFET	1	36,60	P09	S01,S04	T05	
3.13	BUFET–PULT	1	09,90	P09	S01,S02,S04	T05	K.O. NAD LINKOU v.o. 600(900)mm
3.14	ZÁZEMIE BUFETU–SAŤŇA	1	03,10	P09	S01	T05	
3.15	NN–ROZVODŇA	1	03,80	P07	S05	T04	

MULTIMEDIALNA OBRAZOVKA – LED

8000 x 4800 mm

OCELOVÁ KONŠTRUKCIA OBRAZOVKY – Z 01

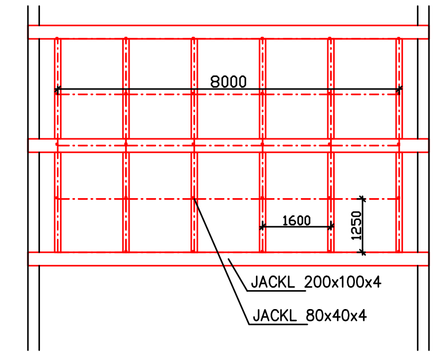

VÝKAZ VÝROBKOV

Z01 – OCEL
Z02 – MULTIMEDIÁLNE ZARIADENIE
Z03 – OCHRANNÁ SIEŤ S KONŠTRUKCIOU

REZ OSADENIA

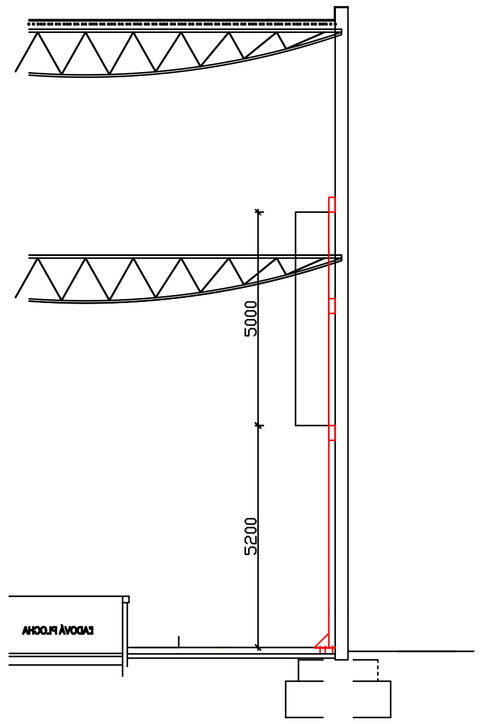

VÝKAZ MATERIÁLU–KONŠTRUKČNÁ OCEL S235

OZN. O.K	OZN. PRVKU	NÁZOV PRVKU OCEL	ROZMER PROFIL BxH [mm]	ROZMER DĹŽKA L [m]	MNOŽSTVO POČET [ks]	MNOŽSTVO DĹŽKA SPOLU [m]	MNOŽSTVO HMOTNOSŤ [kg/m]	CELKOM [kg]	POZNÁMKA
Z 01	1	I160		10,2	2	20,4	17,90 kg/m	365,2	
	2	JACKL 100x200, hr.4mm		9,4	3	28,2	18,01 kg/m	510,4	
	3	JACKL 80x40, hr.4mm	–	2,5	12	30,0	6,71 kg/m	201,5	
	4	OCELOVÁ PLATŇA, hr. 8 mm	250x250	–	2	–	3,90 kg/ks	7,8	
	5	POMOCNÉ PLATNIČKY						20,0	
		KOTVA HST M10x100/20			12				
		ZVARY 5% + ODPAD 5%						110,49	
		SPOLU						1104,9+110,49=1215,4 kg	

NÁTER OCELOVEJ KONŠTRUKCIE – 2x základný, 2x vrchný olejový

LEGENDA FAREBNÉHO RIEŠENIA

NAVRHOVANÝ STAV
EXISTUJÚCI STAV, BEZ ZÁSAHU A ZMENY

LEGENDA MIESTNOSTÍ 2.NP

Č.M.	ÚČEL MIESTNOSTI	POČET	PLOCHA m2	POVRCHY			POZNÁMKA
				PODLAHA SOKEL	STENY OBKLADY	STROP PODHĽAD	
2.01	CHODBA	1	02,40	P06	S01	–	
2.02	UMÝVAREŇ	1	03,50	P06	S01,S02	T01	KERAM. OBKLAD v.o. 2050mm
2.03	WC, PISOÁRE, VÝLEVKA	1	11,15	P06	S01,S02,S03	T01	KERAM. OBKLAD v.o. 2050mm
2.04	TRIBÚNA NA SEDENIE	1	145,00	P11	S04	–	
2.05	SCHODISKO	1	04,00	P11	S01,S04	T05	
2.06	CHODBA	1	07,45	P09,P10	S01,S04	T05	
2.07	SCHODISKO	1	06,75	P11	S01,S04	T05	
2.08	WC ŽENY	1	12,90	P09,P10	S01,S02,S03	T02	KERAM. OBKLAD v.o. 2050mm
2.09	VÝLEVKA	1	01,80	P09,P10	S01,S02	T02	KERAM. OBKLAD v.o. 2050mm
2.10	WC MUŽI	1	19,60	P09,P10	S01,S02,S03,S04	T02	KERAM. OBKLAD v.o. 2050mm

REALIZAČNÝ PROJEKT

INVESTOR STAVBY:

sídlo :	Mesto Liptovský Mikuláš
štatutárny zástupca :	Ing. Ján Blaščák, PhD., primátor mesta
office :	Štúrova 1989/41, 031 42 Liptovský Mikuláš
telefón, fax :	***
eMail :	***

SO 07.1 ARCHITEKTÚRA

±0,000= 574,21 m.n.m

GEN. PROJ.: MIKO projekčná kancelária Poprad		STUPEŇ:	RP
VED.PROJEKTANT: Ing. Tibor Mitura	VYPRACOVAL: Ing. Vladimír Samiec	DÁTUM:	03.2020
ZODP.PROJEKTANT: Ing. Tibor Mitura	KONTROLOVAL: Ing. Tibor Mitura	ZAK. ČÍSLO:	19/87
AUTOR PROJEKTU: Ing.arch. VLADIMÍR BÁTIK	OBJEDNAVATEĽ: Mesto Liptovský Mikuláš		

STAVBA: REKONŠTRUKCIA ZIMNÉHO ŠTADIÓNA V LIPTOVSKOM MIKULÁŠI – etapa V.

MIESTO STAVBY: Partizánov 989/14, Liptovský Mikuláš

OBJEKT: SO 07 Multimediálne zariadenie na prenos obrazu a zvuku

OBSAH: PÔDORYS A REZ OSADENIA ZARIADENIA

miko PROJEKČNÁ KANCELÁRIA POPRAD

sídlo :	MIKO – projekčná kancelária s.r.o.
štatutárny zástupca :	Ing. Tibor Mitura
office :	Levočská 4676/18A
telefón, fax :	+421 52 7769315
eMail :	tibor.mitura@mitura.sk

MIERKA 1:100

č.v. 101