



POZDĹŽNY REZ V NIVELETE

1:200

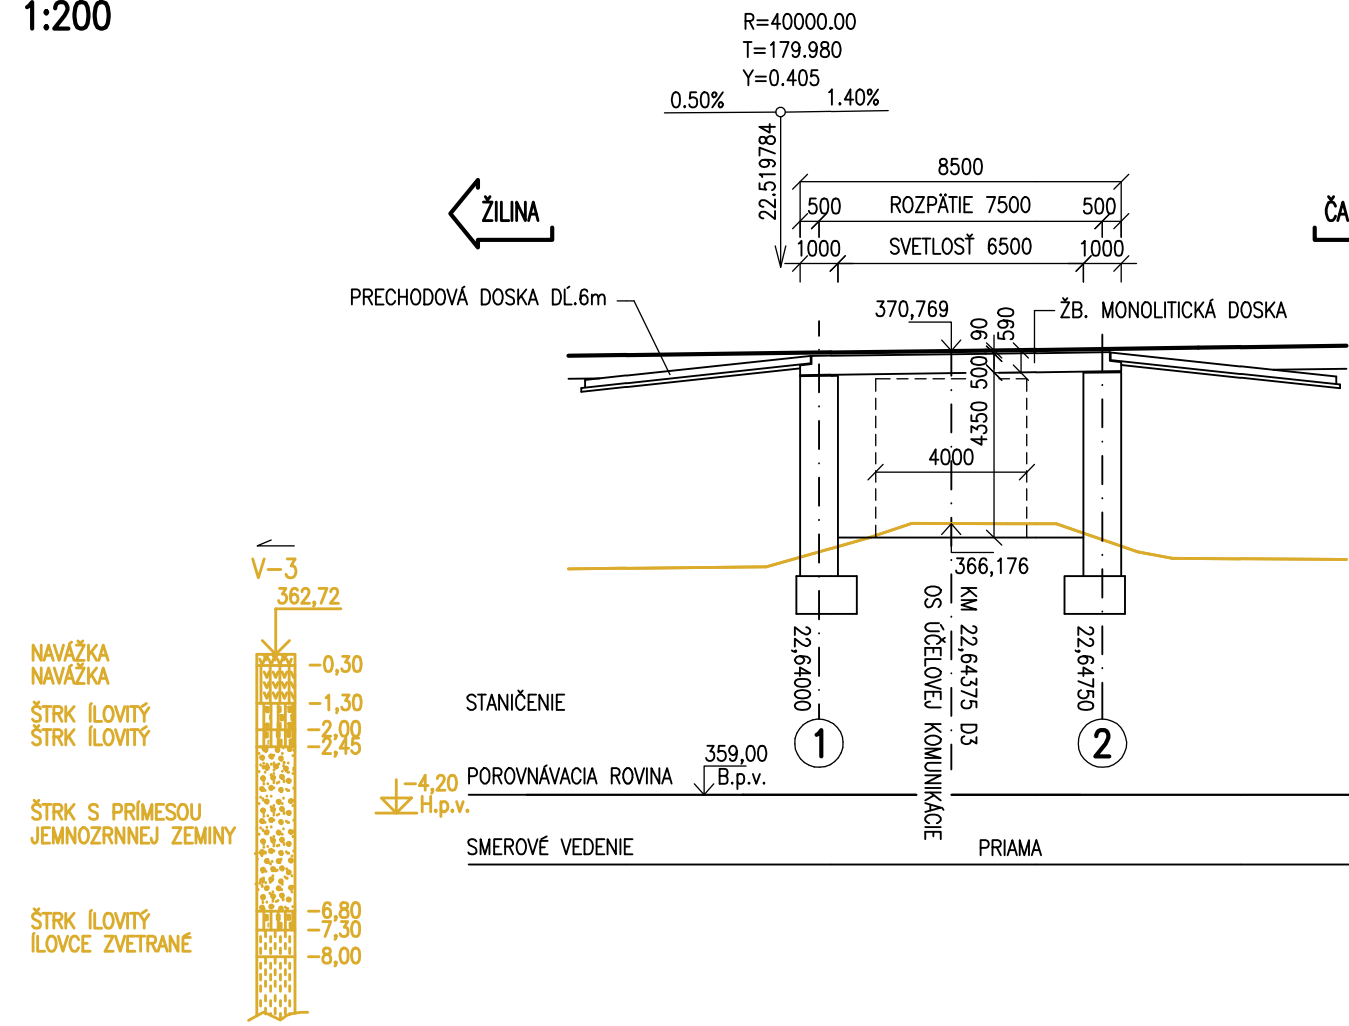


PRIEČNY REZ A-A

1:100

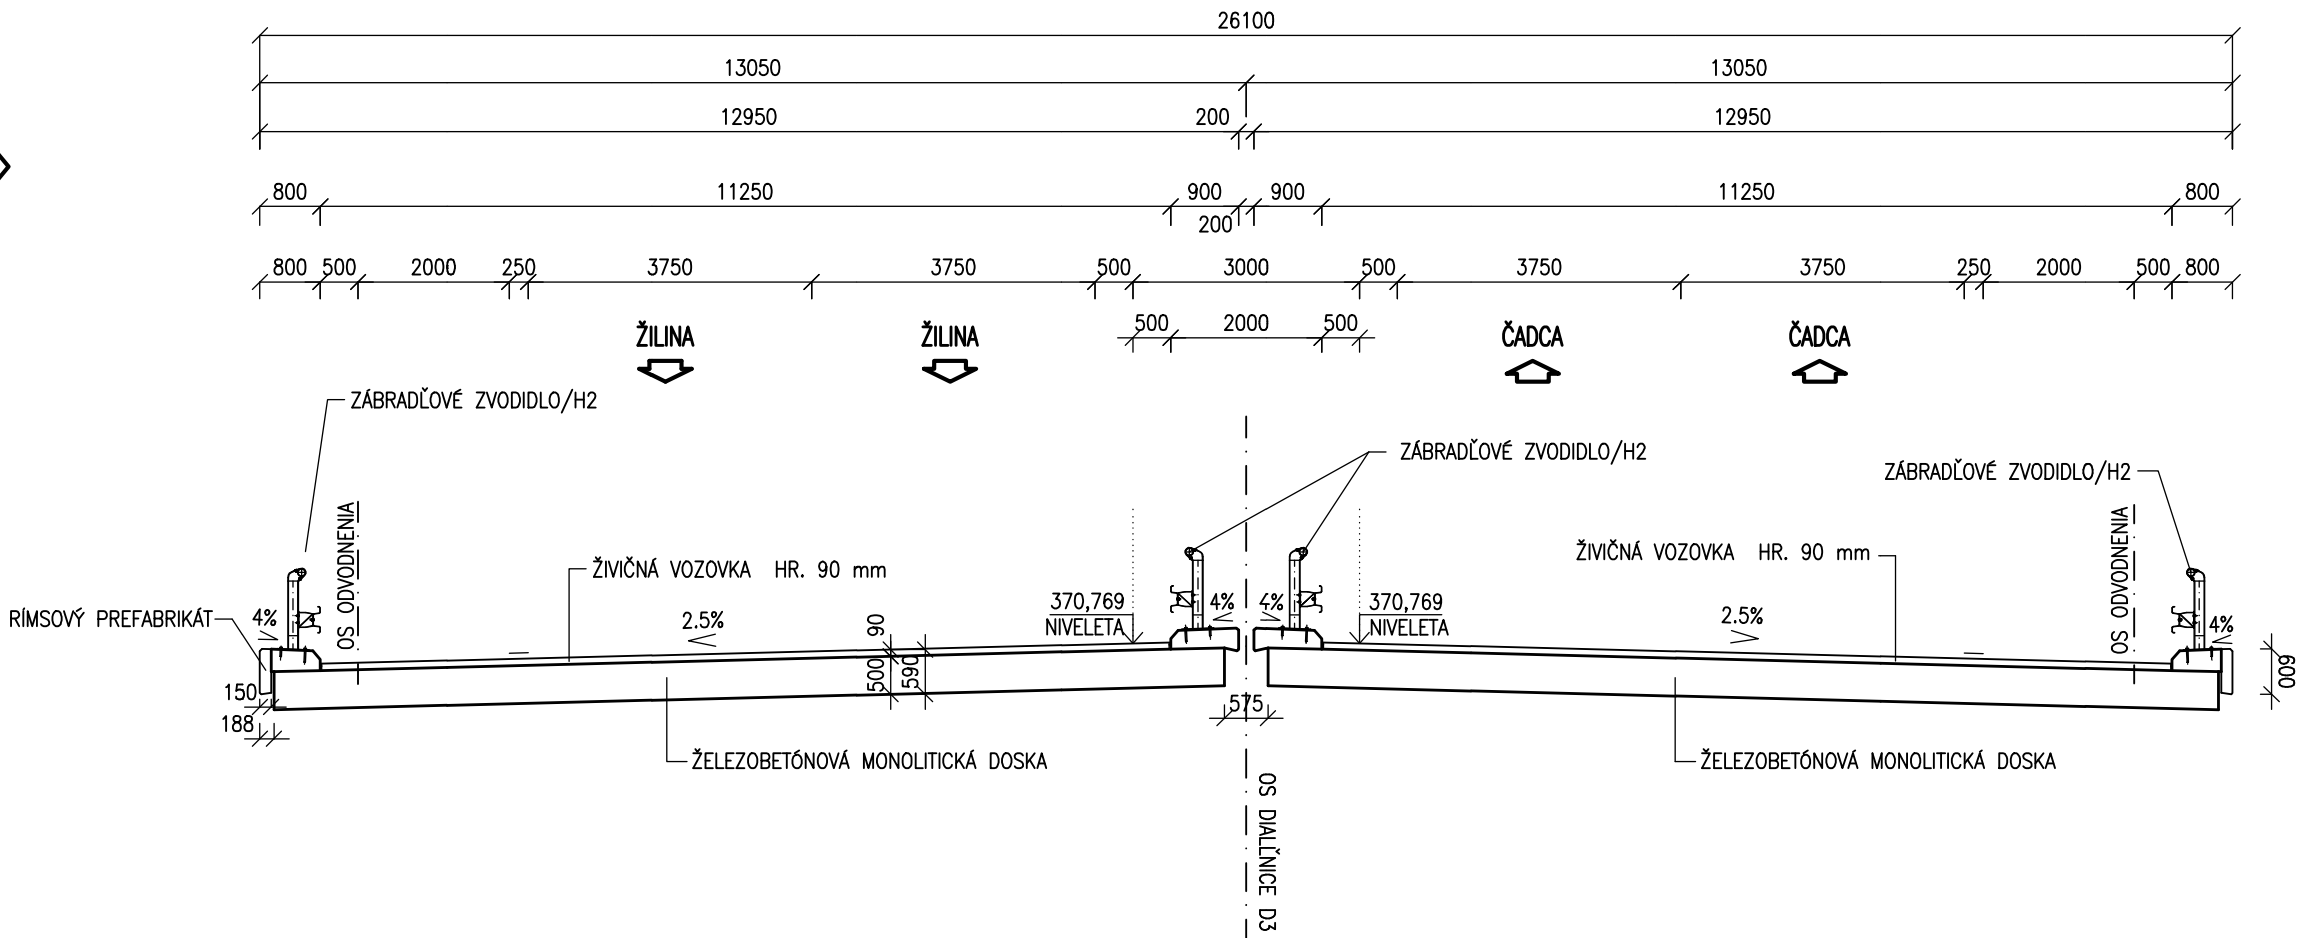

PÔDORYS

1:200

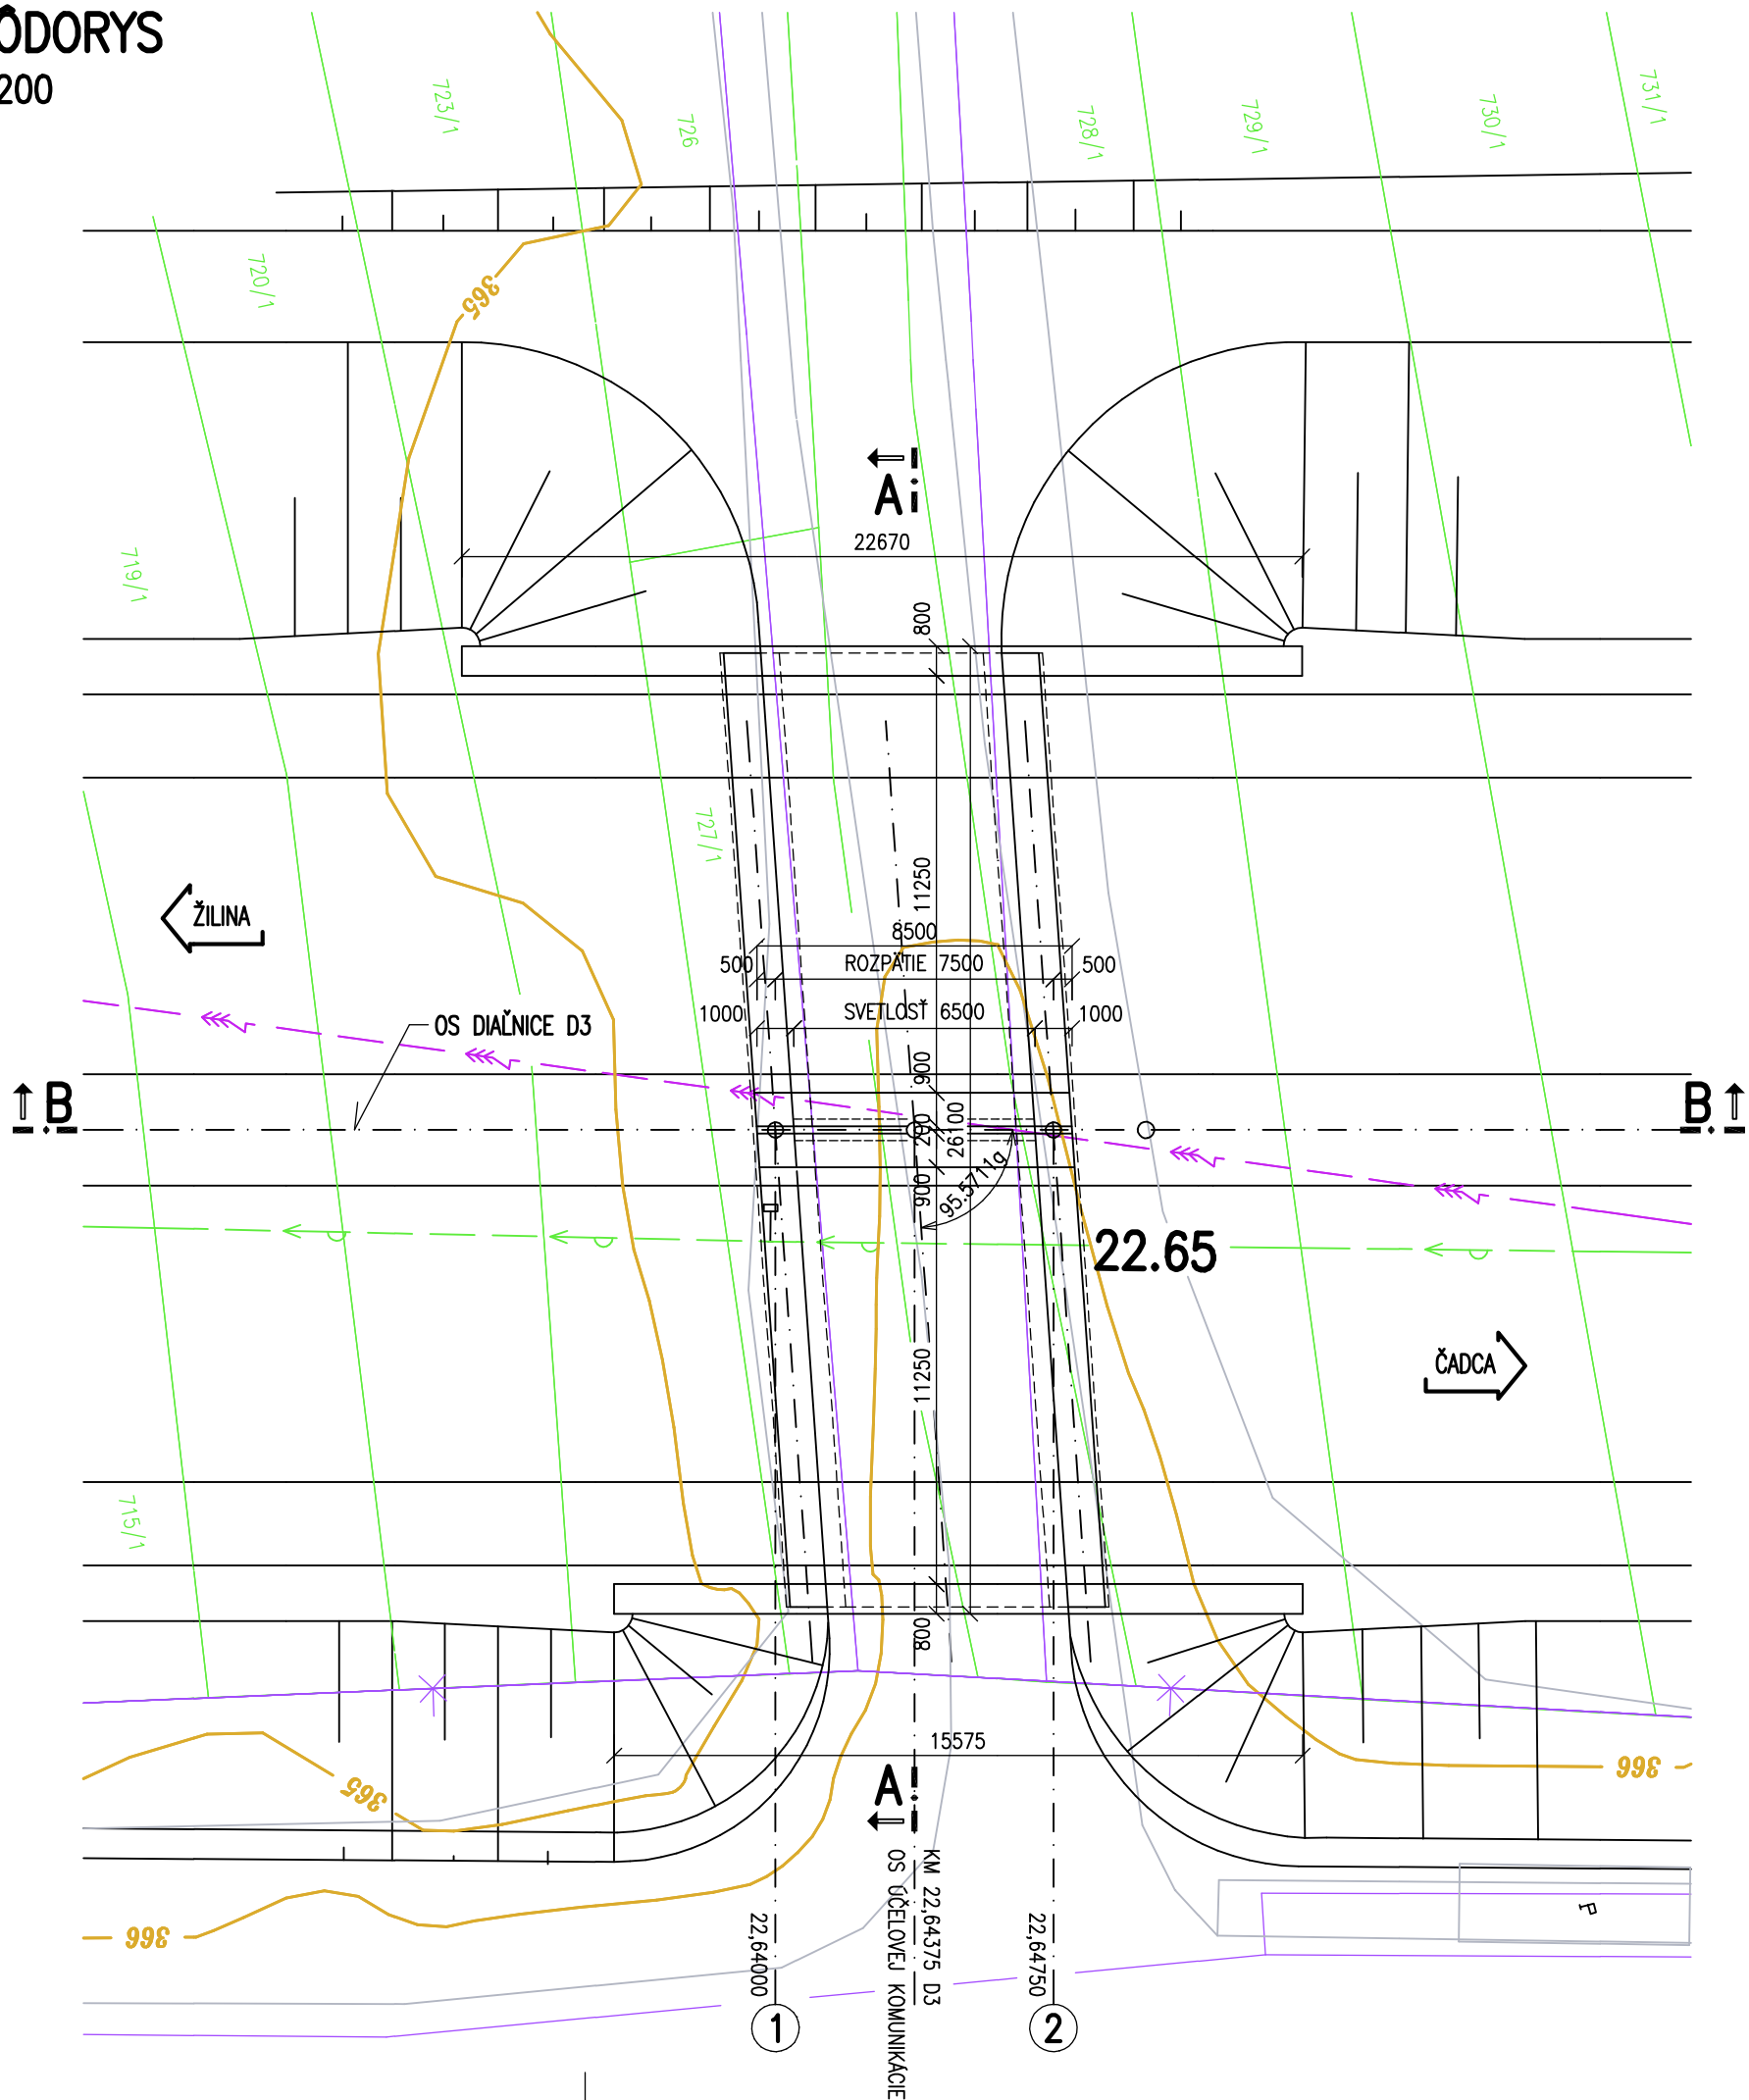

D.8

VYPRACOVAL ING.A.MARUNIAK	ZODP.PROJEKTANT ING.J.GUOTH	HLINŤ.PROJEKTU ING. I.BEKEČ	DOPRAVOPROJEKT BRATISLAVA DIVÍZIA ZVOLEN
KONTROLOVAL ING.J.KAPSIAROVÁ	OKRES (OBVOD) STAVBY KYSUCKÉ NOVÉ MESTO, ČADCA		960 01 Zvolen, M.R.Štefánika 4724
OBJEDNÁVATEĽ NÁRODNÁ DIAĽNIČNÁ SPOLOČNOSŤ, a.s. BRATISLAVA			
DIAĽNICA D3 KYSUCKÉ NOVÉ MESTO - SVRČINOVEC ÚSEK KYSUCKÉ NOVÉ MESTO - OŠČADNICA			STUPEN DŮR
			FORMÁT 6 A4
			DATUM 06.2006
			Č.ZAKAZKY 6575-04
			MIERKA 1:200, 1:100
			Č.ARCH. 706
			Č.VÝKRESU
			Č.SŮPRAVY
204-00 MOST NA D3 NAD ÚČELOVOU CESTOU V KM 22,643 75			