



VZOROVÝ PRIEČNY PROFIL PODHÁJSKEHO POTOKA

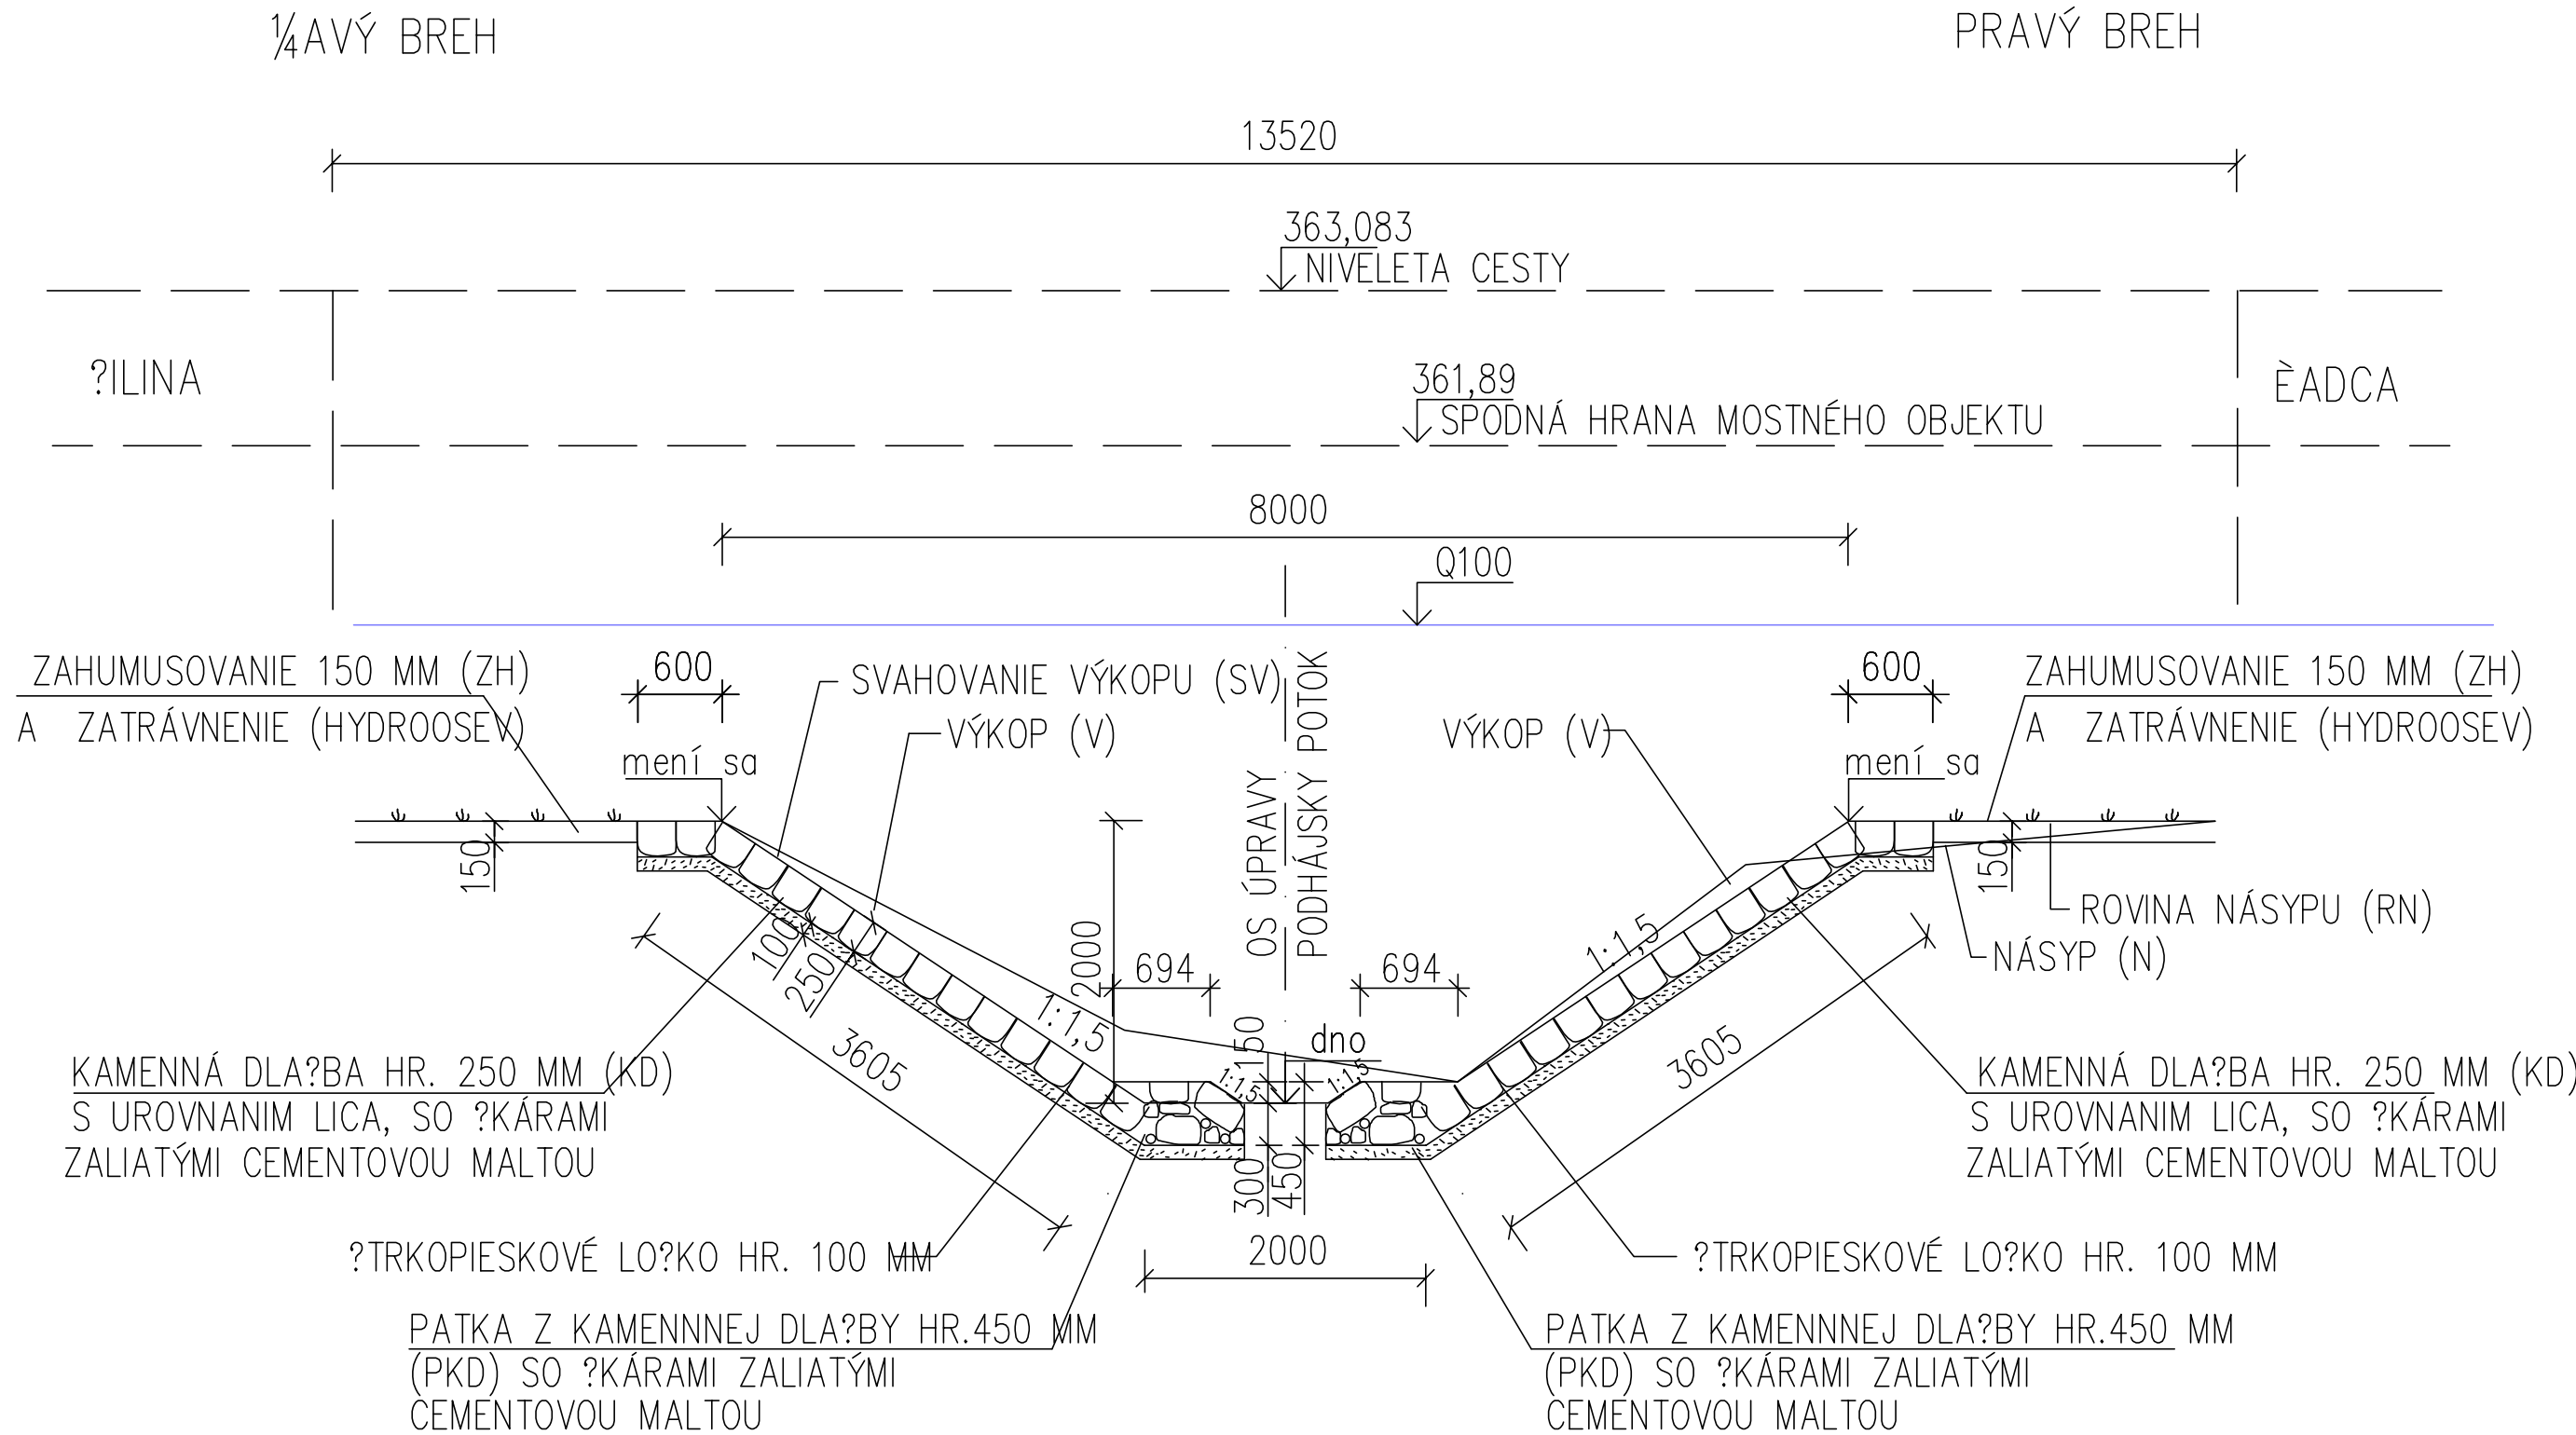

POZNÁMKA:  
– POD MOSTOM OPEVNENIE BREHOV AŽ PO OPORY MOSTA

UKONČENIE ÚPRAVY PÁSOM Z KAMENNEJ ROVNANINY  
ŠÍRKA 500 MM, HĽBKA ZALOŽENIA 500 MM

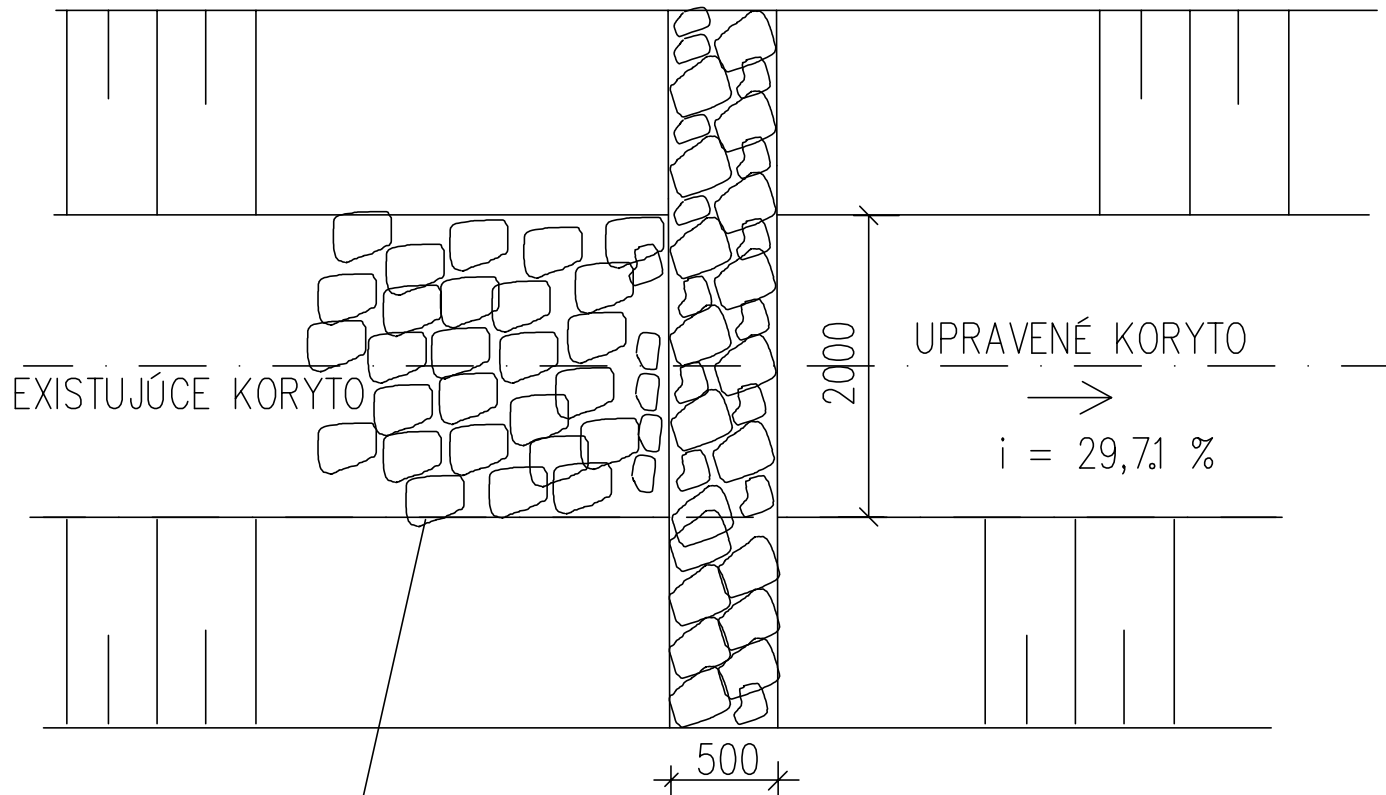

VYSVETLIVKY K PRIEČNEMU PROFILU

| DRUH PRÁCE        | OZN. | OZN. | MJ             |
|-------------------|------|------|----------------|
| VÝKOP             | V    |      | m <sup>3</sup> |
| SVAHOVANIE VÝKOPU | SV   |      | m              |
| ZHUTNENÝ NÁSYP    | ZN   |      | m <sup>3</sup> |
| SVAHOVANIE NÁSYPU | SN   |      | m              |
| ZOBRAŤIE HUMUSU   | ZH   |      | m              |
| ZAHUMUSOVANIE     | OH   |      | m              |
| KAMENNÁ DLAŽBA    | KD   |      | m              |
| HYDROOSEV         | H    |      | m <sup>2</sup> |
| KAMENNÁ ROVNANINA | KR   |      | m              |

|   |                       |  |
|---|-----------------------|--|
| HLAVNÝ PROJEKTANT<br>DOPRAVOPROJEKT, a.s.<br>BRATISLAVA | Č. ZÁKAZKY<br>6575-04 | <b>DOPRAVOPROJEKT</b><br>DOPRAVOPROJEKT a.s.<br>BRATISLAVA<br>DIVÍZIA ŽIVOLEN<br>960 01 Zvolen, M.R.Štefánika 4724 |
| RIADITEĽ DIVÍZIE<br>ING. S. GABRYŠ                      | Č. ARCH.<br>706       |  |
| HLAVNÝ INŽ. PROJEKTU<br>ING. I. BEKEČ                   |                       |  |

|  |   |                                    |  |
|--|---|------------------------------------|--|
| VYPRACOVAL<br>ING. DANIČA HALAMOVA   | ZODP. PROJEKTANT<br>ING. ONDREJ BURSA             | HL. INŽ. PROJEKTU<br>ING. I. BEKEČ | <b>BURSA</b><br>PARTIZÁNSKA CESTA 70<br>974 01 BAŇSKÁ BYSTRICA |
| KONTROLOVAL<br>ING. GABRIEL FAŠKO  | OKRES (OBVOD) STAVBY<br>KYSUCKÉ NOVÉ MESTO, ČADCA |                                    |  |
| OBJEDNÁVATEĽ<br>NÁRODNÁ DIAĽNIČNÁ SPOLOČNOSŤ, a.s. BRATISLAVA                                    |   |                                    |  |
| <b>DIAĽNICA D3 KYSUCKÉ NOVÉ MESTO - SVRČINOVEC</b><br><b>ÚSEK KYSUCKÉ NOVÉ MESTO - OŠČADNICA</b> |   |                                    | STUPEŇ<br>DUR  |
| OBJEKT : ÚPRAVA PODHÁJSKEHO POTOKA   |   |                                    | FORMÁT<br>4 A4   |
| VZOROVÝ PRIEČNY PROFIL   |   |                                    | DÁTUM<br>09.2006   |
|  |   |                                    | Č. ZÁKAZKY<br>346-05-6406                                      |
|  |   |                                    | MIERKA<br>1:50   |
|  |   |                                    | Č. ARCH.<br>346-05-6406  |
|  |   |                                    | Č. VÝKRESU<br>3  |
|  |   |                                    | Č. ÚPRAVY  |