



VZOROVÝ PRIEČNY PROFIL ÚPRAVY KORYTA KYSUCE V MIESTE PREMOSTENIA

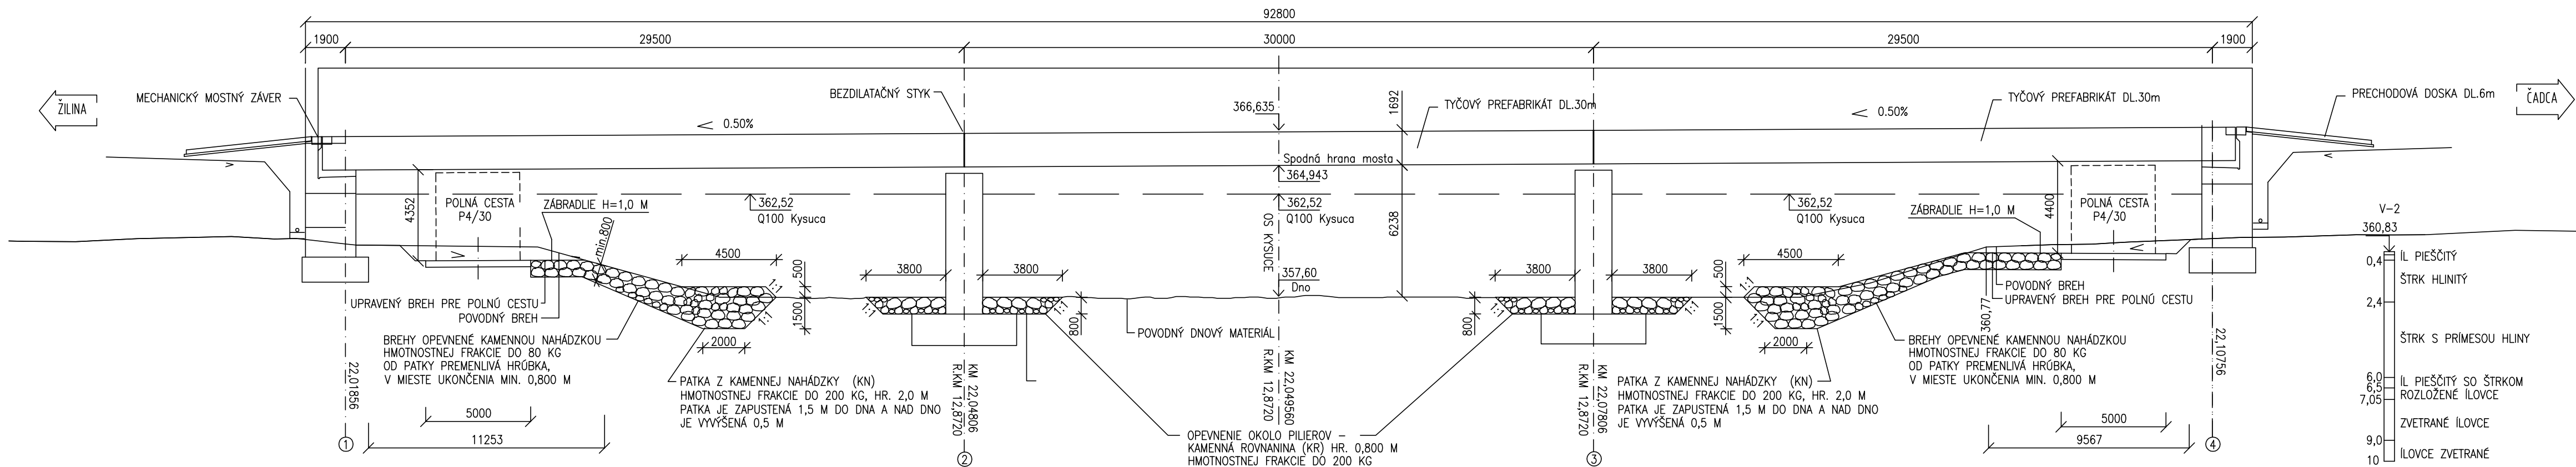

HLAVNÝ PROJEKTANT	DOPRAVOPROJEKT, a.s. BRATISLAVA	
RIADITEĽ DIVÍZIE	Č.ZAKAZKY	
ING.S.GABRYŠ	6575-04	
HLAVNÝ INŽ.PROJEKTU	Č.ARCH.	
ING.I.BEKEČ	706	

D 572-00

VYPRACOVAL ING. DANICA HALAMOVÁ <i>Hal.</i>		ZODP.PROJEKTANT ING. ONDREJ BURSA <i>Bur.</i>		HLIN.Z.PROJEKTU ING. I.BEKEČ <i>Ib.</i>		 <i>PARTIZÁNSKA CESTA 70 974 01 BANSKÁ BYSTRICA</i>	
KONTROLOVAL ING. GABRIEL FAŠKO <i>FK</i>		OKRES (OBVOD) STAVBY KYSUCKÉ NOVÉ MESTO, ČADCA					
OBJEDNÁVATEĽ							
NÁRODNÁ DIAĽNIČNÁ SPOLOČNOSŤ, a.s. BRATISLAVA							
<div><i>DIAĽNICA D3 KYSUCKÉ NOVÉ MESTO - SVRČINOVEC</i> <i>ÚSEK KYSUCKÉ NOVÉ MESTO - OŠČADNICA</i></div>							
OBJEKT : ÚPRAVA RIEKY KYSUCA							
<i>VZOROVÝ PRIEČNY PROFIL</i>							
STUPEŇ		DUR		FORMÁT		4 A4	
DÁTUM		09.2006		Č.ZAKAZKY		346-05-6406	
MIERKA		1:50		Č.ARCH.		346-05-6406	
Č.VÝKRESU		2		Č.SOPRAVY			