NÁRODNÁ DIAĽNIČNÁ SPOLOČNOSŤ

VZOROVÝ PRIEČNY PROFIL MARUSOVHO POTOKA

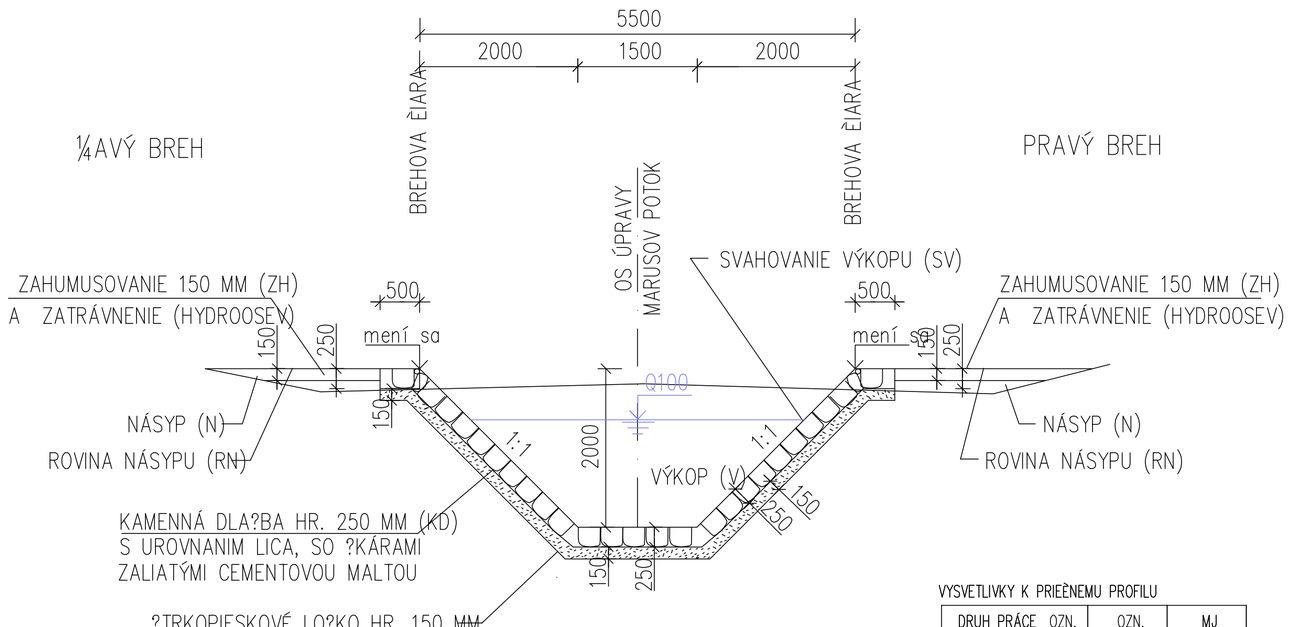

POZNÁMKA: POD I/11 A D3 JE POTOK PREVEDENÝ TUBOSIDEROM

VYSVETLIVKY K PRIEČNEMU PROFILU

DRUH PRÁCE OZN.	OZN.	MJ
VÝKOP	V	m^3
SVAHOVANIE VÝKOPU	SV	m
ZHUTNENÝ NÁSYP	ZN	m^3
SVAHOVANIE NÁSYPU	SN	m
ZOBRATIE HUMUSU	ZH	m
ZAHUMUSOVANIE	OH	m
KAMENNÁ DLA?BA	KD	m
HYDROOSEV	H	m^2

HLAVNÝ PROJEKTANT	DOPRAVOPROJEKT, a.s. BRATISLAVA	
RIADITEĽ DIVÍZIE ING.S.GABRYŠ	Č.ZÁKAZKY 6575-04	
HLAVNÝ INŽ.PROJEKTU ING.I.BEKEČ	Č.ARCH. 706	

DOPRAVOPROJEKT
DOPRAVOPROJEKT a.s. BRATISLAVA
DIVÍZIA ZVOLEN
960 01 Zvolen, M.R.Štefánika 4724

D 574-00

VYPRACOVAL ING. DANICA HALAMOVÁ	ZODP.PROJEKTANT ING. ONDREJ BURSA	HL.INŽ.PROJEKTU ING. I.BEKEČ
KONTROLOVAL ING. GABRIEL FAŠKO	OKRES (OBVOD) STAVBY KYSUCKÉ NOVÉ MESTO, ČADCA	
OBJEDNÁVATEĽ NÁRODNÁ DIAĽNIČNÁ SPOLOČNOSŤ, a.s. BRATISLAVA		

BURSA s.r.o.
RUDLOVSKÁ CESTA 53
974 01 BANSKÁ BYSTRICA

DIAĽNICA D3 KYSUCKÉ NOVÉ MESTO - SVRČINOVEC
ÚSEK KYSUCKÉ NOVÉ MESTO - OŠČADNICA
OBJEKT : ÚPRAVA MARUSOVHO POTOKA

VZOROVÝ PRIEČNY PROFIL

STUPEŇ DÚR	FORMÁT 3 A4
DÁTUM 07.2006	Č.ZÁKAZKY 346-05-6406
MIERKA 1:50	Č.ARCH. 346-05-6406
Č.VÝKRESU 3	Č.SÚPRAVY