


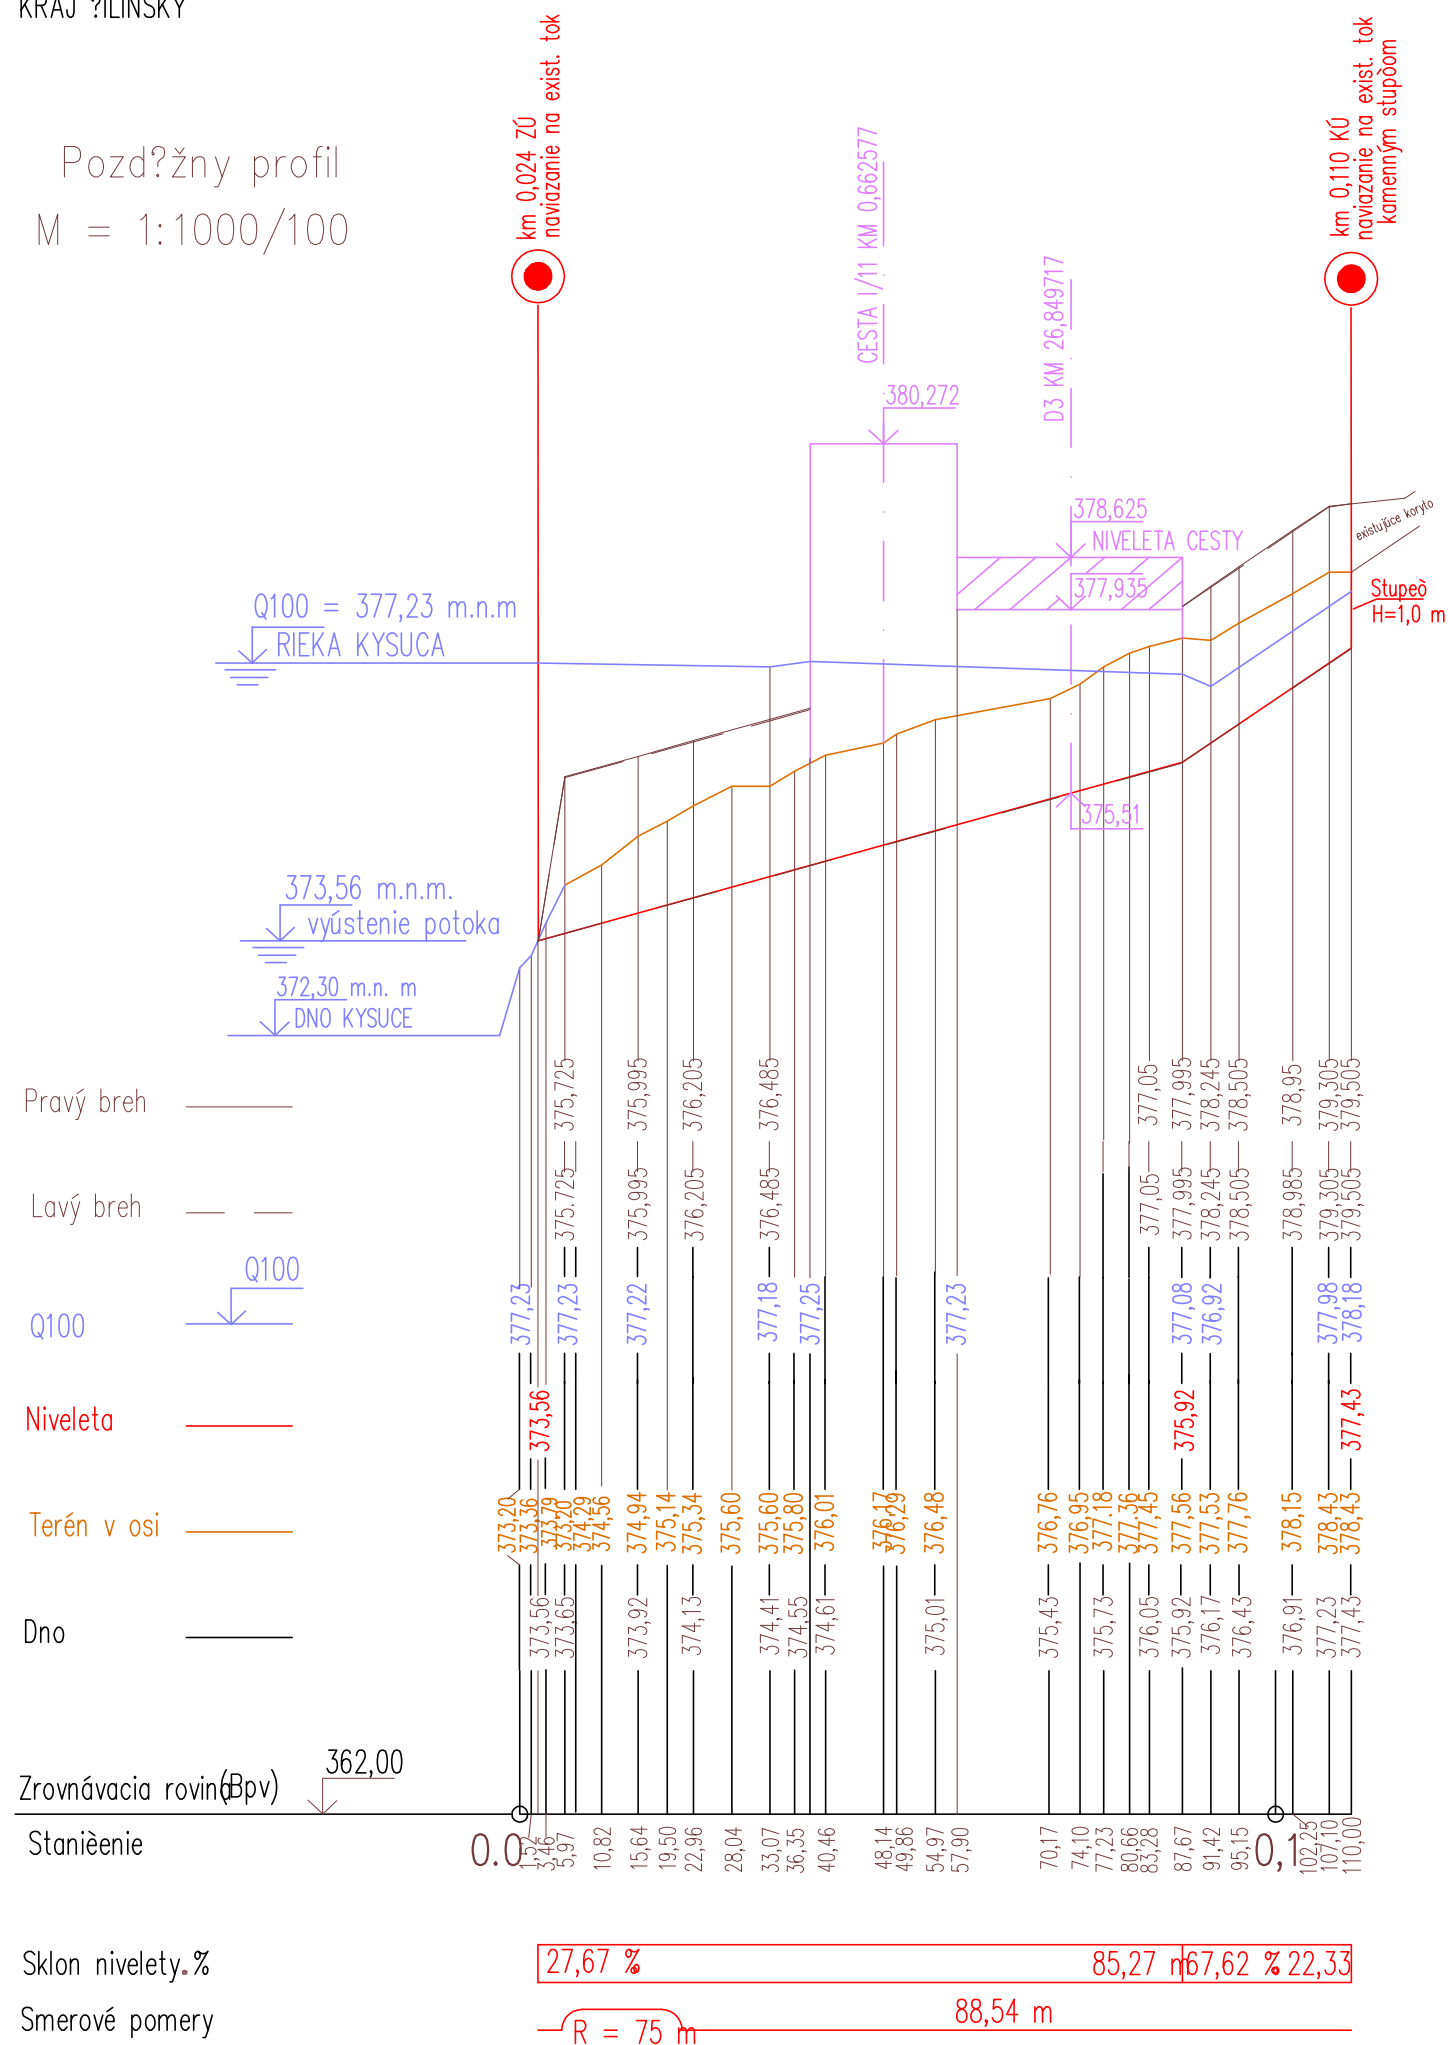

Pozdřžny profil
M = 1:1000/100

KYSUCKÉ NOVÉ MESTO
KRÁSNO NAD KYSUCOU
DROZDOV POTOK



HLAVNÝ PROJEKTANT		DOPRAVOPROJEKT, a.s. BRATISLAVA		 DOPRAVOPROJEKT <small>®</small> DOPRAVOPROJEKT a.s. BRATISLAVA DIVÍZIA ZVOLEN 960 01 Zvolen, M.R.Štefánika 472
RIADITEĽ DIVÍZIE ING.S.GABRYŠ		Č.ZÁKAZKY 6575-04		
HLAVNÝ INŽ.PROJEKTU ING.I.BEKEČ 		Č.ARCH. 706		

E 577-00

VYPRACOVAL ING. DANICA HALAMOVÁ <i>Dhal</i>		ZODP.PROJEKTANT ING. ONDREJ BURSA <i>Bursa</i>		HL.INŽ.PROJEKTU ING. I.BEKEČ <i>I.Bekeč</i>			
Kontroloval ING. GABRIEL FAŠKO <i>GF</i>		OKRES (OBVOD) STAVBY KYSUCKÉ NOVÉ MESTO, ČADCA				<i>PARTIZÁNSKA CESTA 70 974 01 BAŇSKÁ BYSTRICA</i>	
OBJEDNÁVATEĽ NÁRODNÁ DIAČNIČNÁ SPOLOČNOSŤ, a.s. BRATISLAVA							
<div><i>DIAĽNICA D3 KYSUCKÉ NOVÉ MESTO - SVRČINOVEC</i> <i>ÚSEK KYSUCKÉ NOVÉ MESTO - OŠČADNICA</i></div> <div>OBJEKT : ÚPRAVA DROZDOVHO POTOKA</div>							
<div><i>PREHLADNÝ POZDĹŽNY PROFIL</i></div>							