


VZOROVÝ PRIEČNY PROFIL DROZDOVHO POTOKA KM 0,000 – KM 0,110

VYSVETLIVKY K PRIEČNEMU PROFILU

DRUH PRÁCE	OZN.	MJ
VÝKOP	V	m ³
svahovanie výkopu	SV	m
zhutnený násyp	ZN	m ³
svahovanie násypu	SN	m
zobratie humusu	ZH	m
zahumusovanie	OH	m
kamenná dlažba	KD	m
hydroosev	H	m ²

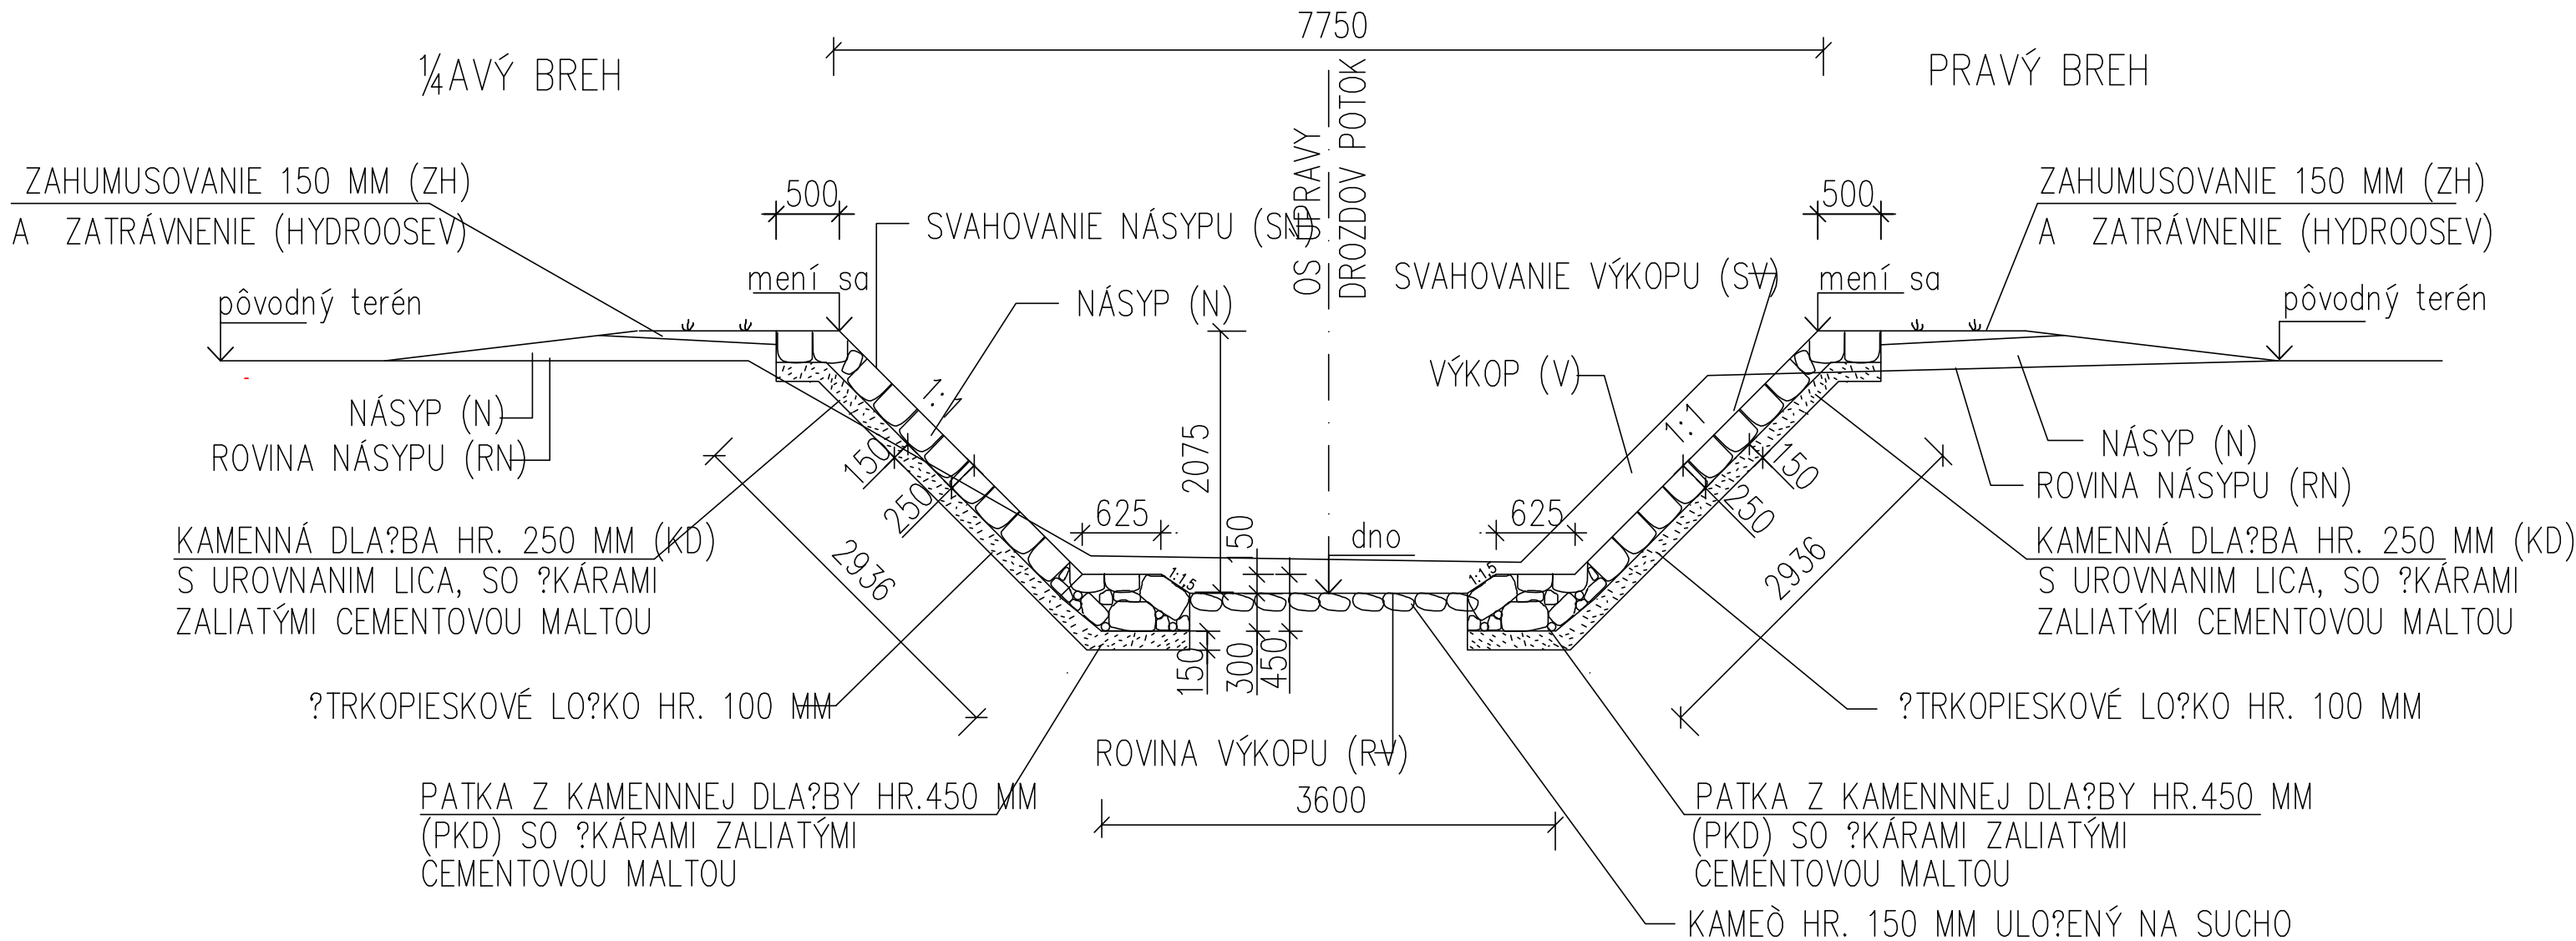

HLAVNÝ PROJEKTANT DOPRAVOPROJEKT, a.s. BRATISLAVA	Č. ZÁKAZKY 6575-04	 DOPRAVOPROJEKT a.s. BRATISLAVA DIVÍZIA ZVOLEN 960 01 Zvolen, M.R.Štefánika 4724
RIADITEĽ DIVÍZIE ING. S. GABRYŠ	Č. ARCH. 706	
HLAVNÝ INŽ. PROJEKTU ING. I. BEKEČ		

D 577-00

VYPRACOVAL ING. DANIČA HALAMOVÁ <i>Hal.</i>		ZODP. PROJEKTANT ING. ONDREJ BURSA <i>Bursa</i>		HL. INŽ. PROJEKTU ING. I. BEKEČ <i>I. Bekeč</i>		 <i>PARTIZÁNSKA CESTA 70 974 01 BANSKÁ BYSTRICA</i>
KONTROLOVAL ING. GABRIEL FAŠKO <i>FX</i>		OKRES (OBVOD) STAVBY KYSUCKÉ NOVÉ MESTO, ČADCA				
OBJEDNÁVATEĽ NÁRODNÁ DIAĽNIČNÁ SPOLOČNOSŤ, a.s. BRATISLAVA						
<div><i>DIAĽNICA D3 KYSUCKÉ NOVÉ MESTO - SVRČINOVEC</i> <i>ÚSEK KYSUCKÉ NOVÉ MESTO - OŠČADNICA</i></div> <div>OBJEKT : ÚPRAVA DROZDOVHO POTOKA</div>						
<i>VZOROVÝ PRIEČNY PROFIL</i>						<div>STUPEŇ DUR 3 A4</div> <div>DÁTUM 09.2006 Č. ZÁKAZKY 346-05-6406</div> <div>MIERKA 1:50 Č. ARCH. 346-05-6406</div> <div>Č. VÝKRESU 3 Č. SÓPRAVY</div>