

Pozdřžny profil
M = 1:1000/100



Lavý břeh _____

Q100

Niveleta _____

Terén v osi _____

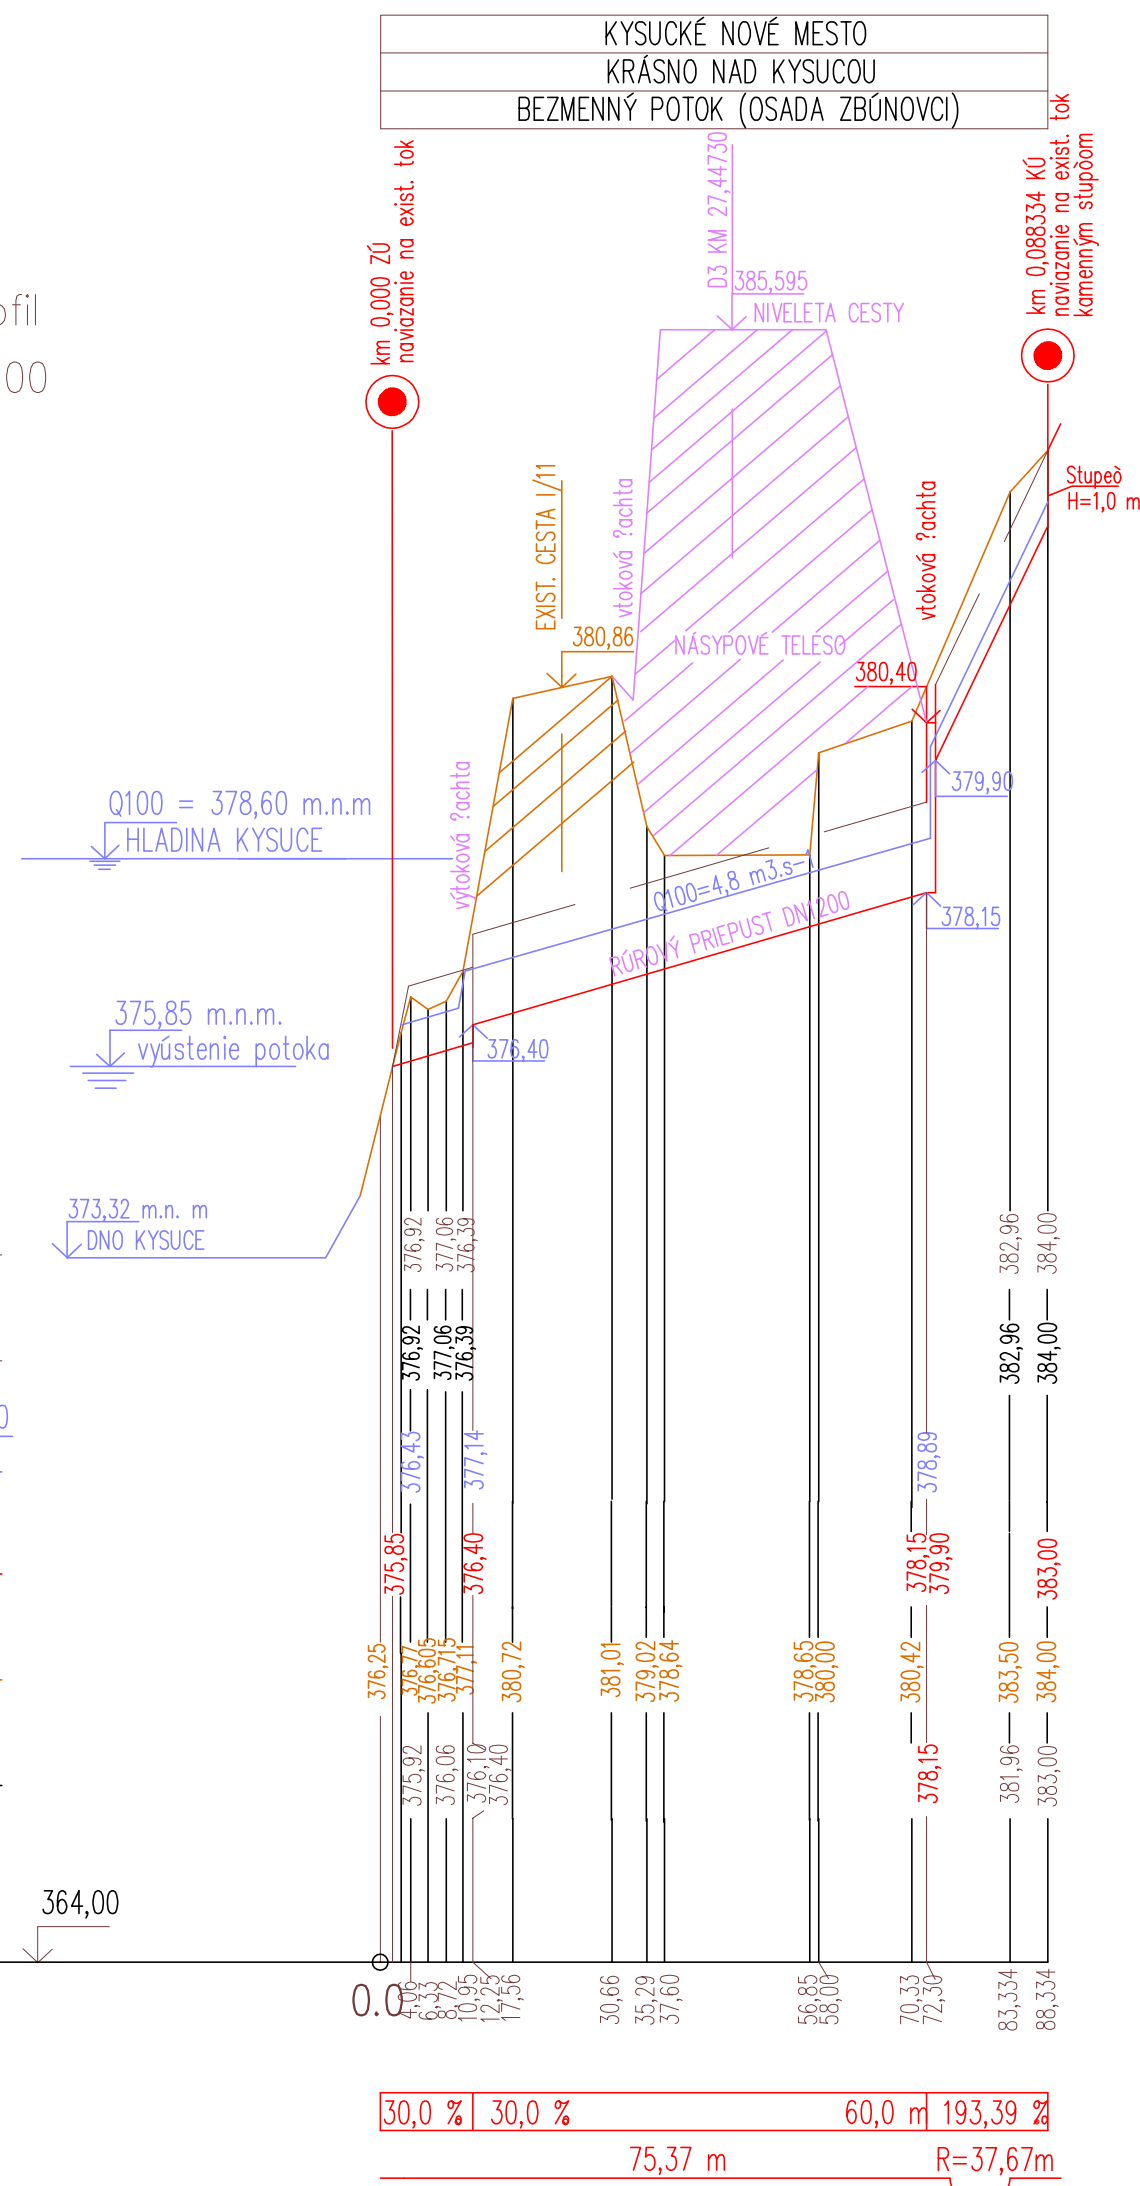
Dno _____



Zrovnávacia rovin(Bpv) 304,00

Stanièenie (m)

Sklon nivelety.%

Smerové pomery



HLAVNÝ PROJEKTANT		DOPRAVOPROJEKT, a.s. BRATISLAVA		 DOPRAVOPROJEKT ® DOPRAVOPROJEKT a.s. BRATISLAVA DIVÍZIA ZVOLEN 960 01 Zvolen, M.R.Štefánika 472
RIADITEĽ DIVÍZIE ING.S.GABRYŠ		Č.ZÁKAZKY 6575-04		
HLAVNÝ INŽ.PROJEKTU ING.I.BEKEČ 		Č.ARCH. 706		

D 578-00

VYPRACOVAL ING. DANICA HALAMOVÁ <i>Mal.</i>		ZODP. PROJEKTANT ING. ONDREJ BURSA <i>Bursa</i>		HL.I.NŽ. PROJEKTU ING. I.BEKEČ <i>I. Bekeč</i>		 <i>PARTIZÁNSKA CESTA 70 974 01 BAŇSKÁ BYSTRICA</i>	
Kontroloval ING. GABRIEL FAŠKO <i>FK</i>		OKRES (OBVOD) STAVBY KYSUCKÉ NOVÉ MESTO, ČADCA					
OBJEDNÁVATEĽ NÁRODNÁ DIAĽNIČNÁ SPOLOČNOSŤ, a.s. BRATISLAVA							
<i>DIAĽNICA D3 KYSUCKÉ NOVÉ MESTO - SVRČINOVEC ÚSEK KYSUCKÉ NOVÉ MESTO - OŠČADNICA</i> OBJEKT : ÚPRAVA BEZMENNÉHO POTOKA V KM 27,44790 D3						STUPEŇ DUR	FORMÁT 2 A4
						DÁTUM 09.2006	Č.ZÁKAZKY 346-05-6406
						MIERKA 1:1000/1:100	Č.ARCH. 346-05-6406
						Č.VÝKRESU 2	Č.SÚPRAVY