


DRUH POVRCHU ÚZEMIA
KATASTRÁLNE ÚZEMIE
OKRES:
KRAJ:

LÚKA
OSČADNICA
KYSUDSKÉ NOVÉ MESTO
ŽILINSKÝ



SKLONOVÉ POMERY:

331-11
VETVA B

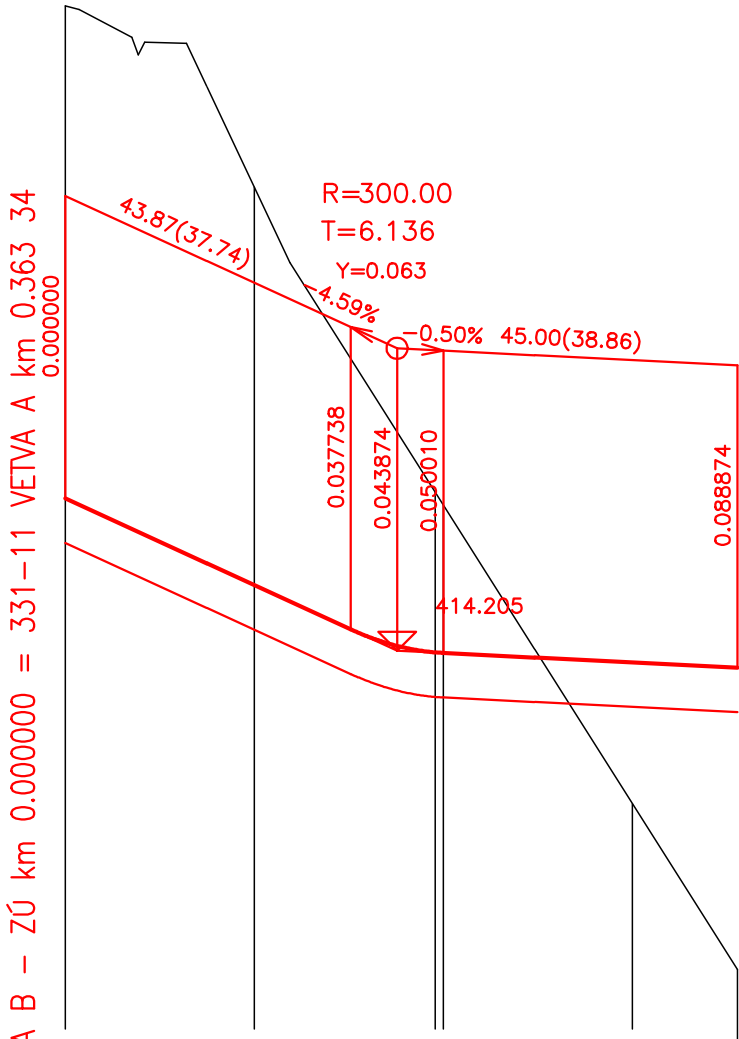


KÓTY NIVELETY:

KÓTY TERÉNU:

POROVNÁVACIA ROVINA:

STANIČENIE:

SMEROVÉ POMERY:

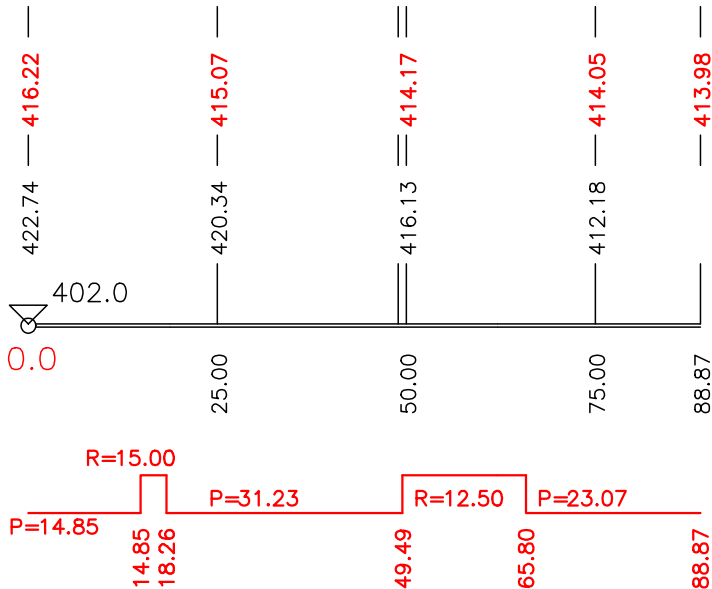

frety

D

VYPRACOVAL ING.M.KODAJOVÁ	ZODP.PROJEKTANT ING.M.KODAJOVÁ	HL.INŽ.PROJEKTU ING.I.BEKEČ	DOPRAVOPROJEKT BRATISLAVA
KONTROLOVAL ING.M.SVETLANSKÝ	OKRES (OBVOD) STAVBY KYSUCKÉ NOVÉ MESTO, ČADCA		DOPRAVOPROJEKT a.s. BRATISLAVA DIVÍZIA/DIVISION BRATISLAVA 832 03 BRATISLAVA, KOMINÁRSKA 2-4
OBJEDNÁVATEĽ NÁRODNÁ DIAĽNIČNÁ SPOLOČNOSŤ BRATISLAVA			STUPEŇ DÚR FORMÁT 3 A4
OBJEKT: 331-11 KOMUNIKÁCIE A SPEVNENÉ PLOCHY			DÁTUM 09.2006 Č.ZÁKAZKY 6575-04
DIAĽNICA D3 KYSUCKÉ NOVÉ MESTO - SVRČINOVEC I. ÚSEK KYSUCKÉ NOVÉ MESTO - OSČADNICA ODPOČÍVADLO OSČADNICA			MIERKA 1:1000/1:100 Č.ARCH. 706
POZDĹŽNY PROFIL VETVA B			Č.VÝKRESU 11.4 Č.SÚPRAVY