


D3 KYSUCKÉ NOVÉ MESTO - SVRČINOVEC

KARTOGRAM DOPRAVNÉHO ZAŤAŽENIA

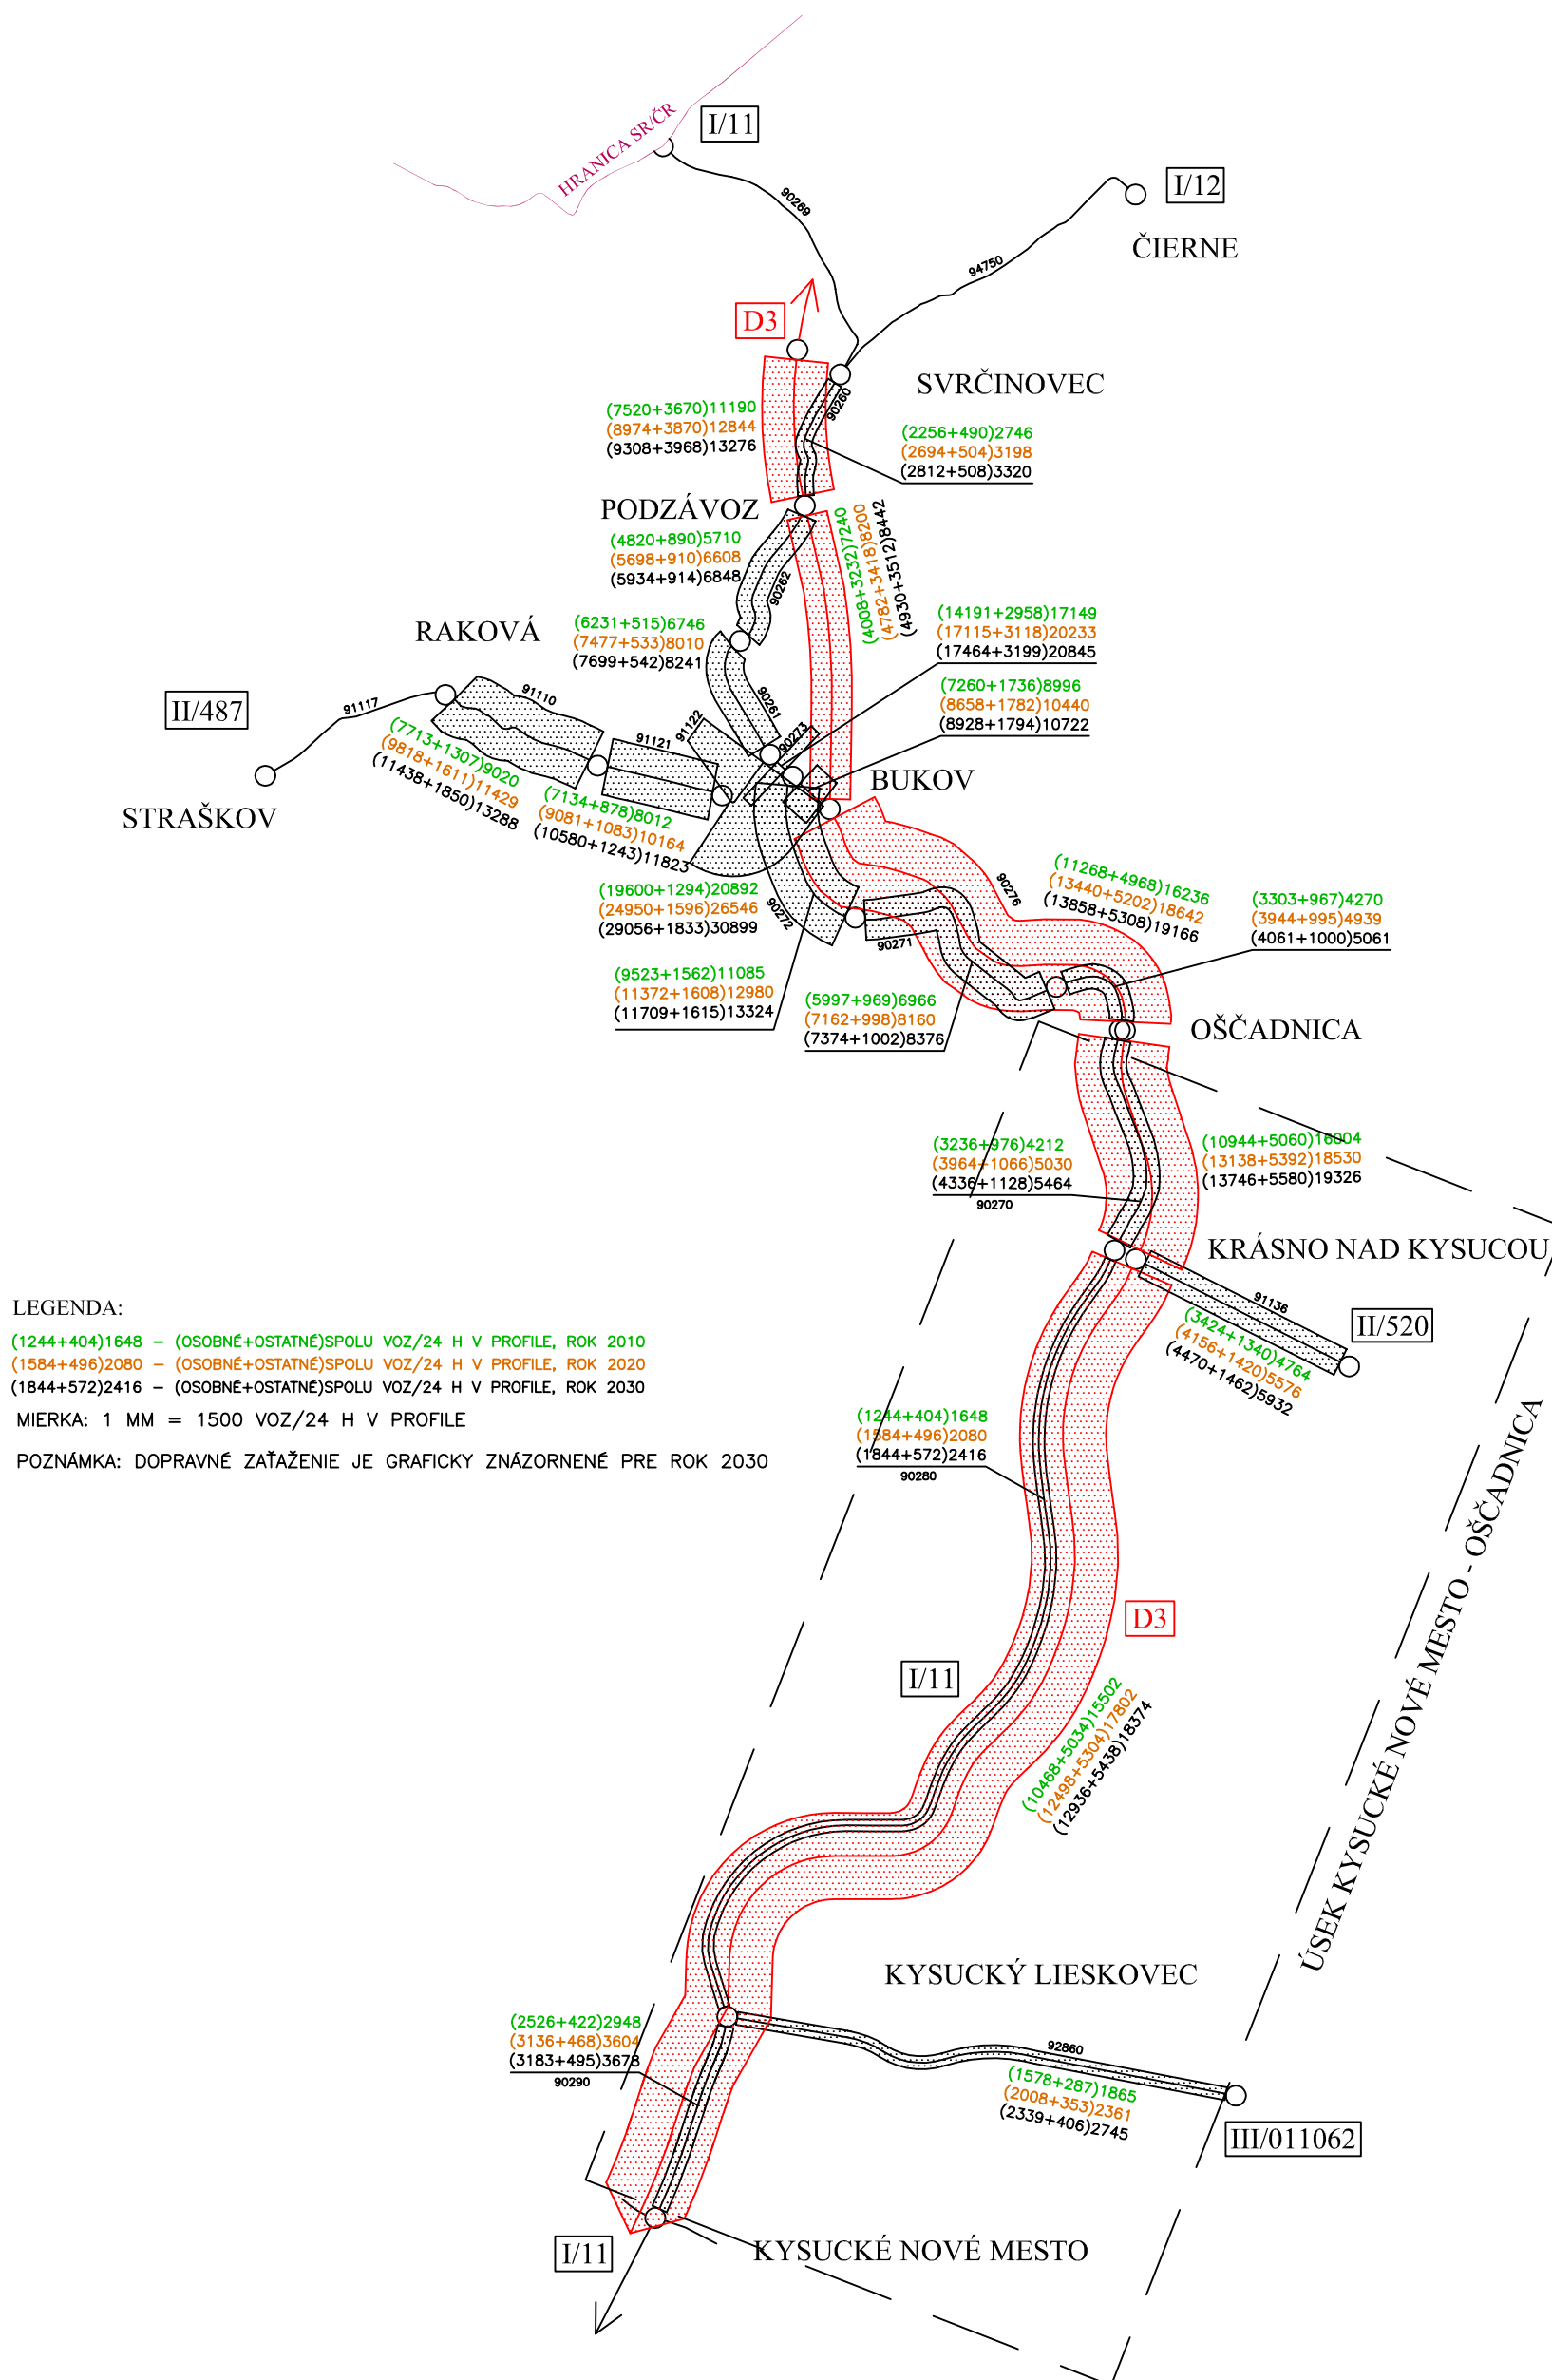

VYPRACOVAL ING. L. LEZOVÁ	ZODP. PROJEKTANT ING. T. BLANÁROVÁ	KONTROLOVAL ING. T. BLANÁROVÁ	DÁTUM 0906	 DOPRAVOPROJEKT, a.s. DIVÍZIA BRATISLAVA 832 03 Bratislava, Kominárska 2,4
D3 KYSUCKÉ NOVÉ MESTO - SVRČINOVEC KARTOGRAM DOPRAVNÉHO ZAŤAŽENIA STAV S REALIZÁCIOU - ROKY 2010, 2020, 2030			Č. ZAK. 6575-04	
			Č. PRIL. 4	