


LEGENDA:

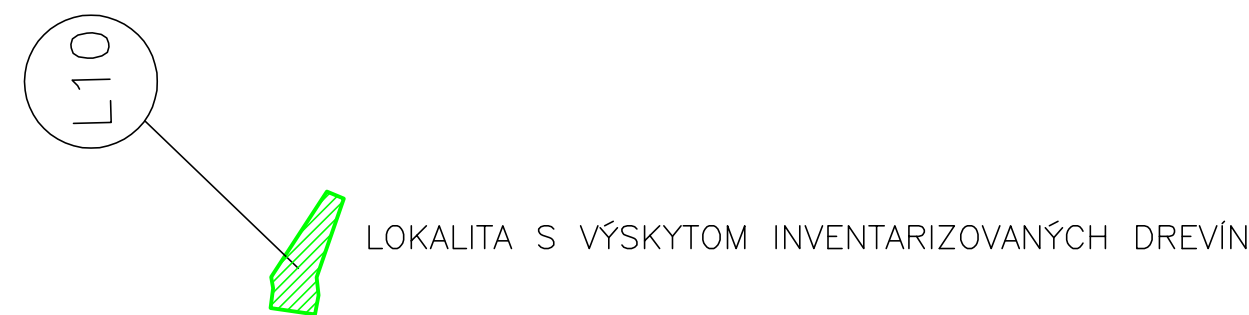

VYPRACOVAL ING. J. LONGA	ZODP. PROJEKTANT ING. J. LONGA	HLINIZ. PROJEKTU ING. I. BEKEČ	DOPRAVOVÝ PROJEKT BRATISLAVA 82303 BRATISLAVA, KOMNÁRSKA 2,4
KONTROLOVAL ING. J. LONGA	OKRES (OSVOD) STAVBY ČADCA		STUPEN DSZ 7 A4
OBJEDNÁVATEL NÁRODNÁ DIALNIČNÁ SPOLOČNOSŤ, a.s. BRATISLAVA			Č. ZAKAZKY 6575-04
DIAľNICA D3 KYSUCKÉ NOVÉ MESTO - SVRČINOVEC ÚSEK KYSUCKÉ N. MESTO - OŠČADNICA			MIERKA 1:10 000
OBJEKT : DENDROLOGICKÝ PRIESKUM			Č. SÚPRAVY 706
SITUÁCIA			Č. VÝKRESU 4.2



E