


OKRES
KATASTRALNE UZEMIE
DRUH POZEMKU
KRAJ ?ILINSKÝ

KYSUCKÉ NOVÉ MESTO
KYSUCKÉ NOVÉ MESTO
PODHÁJSKY POTOK

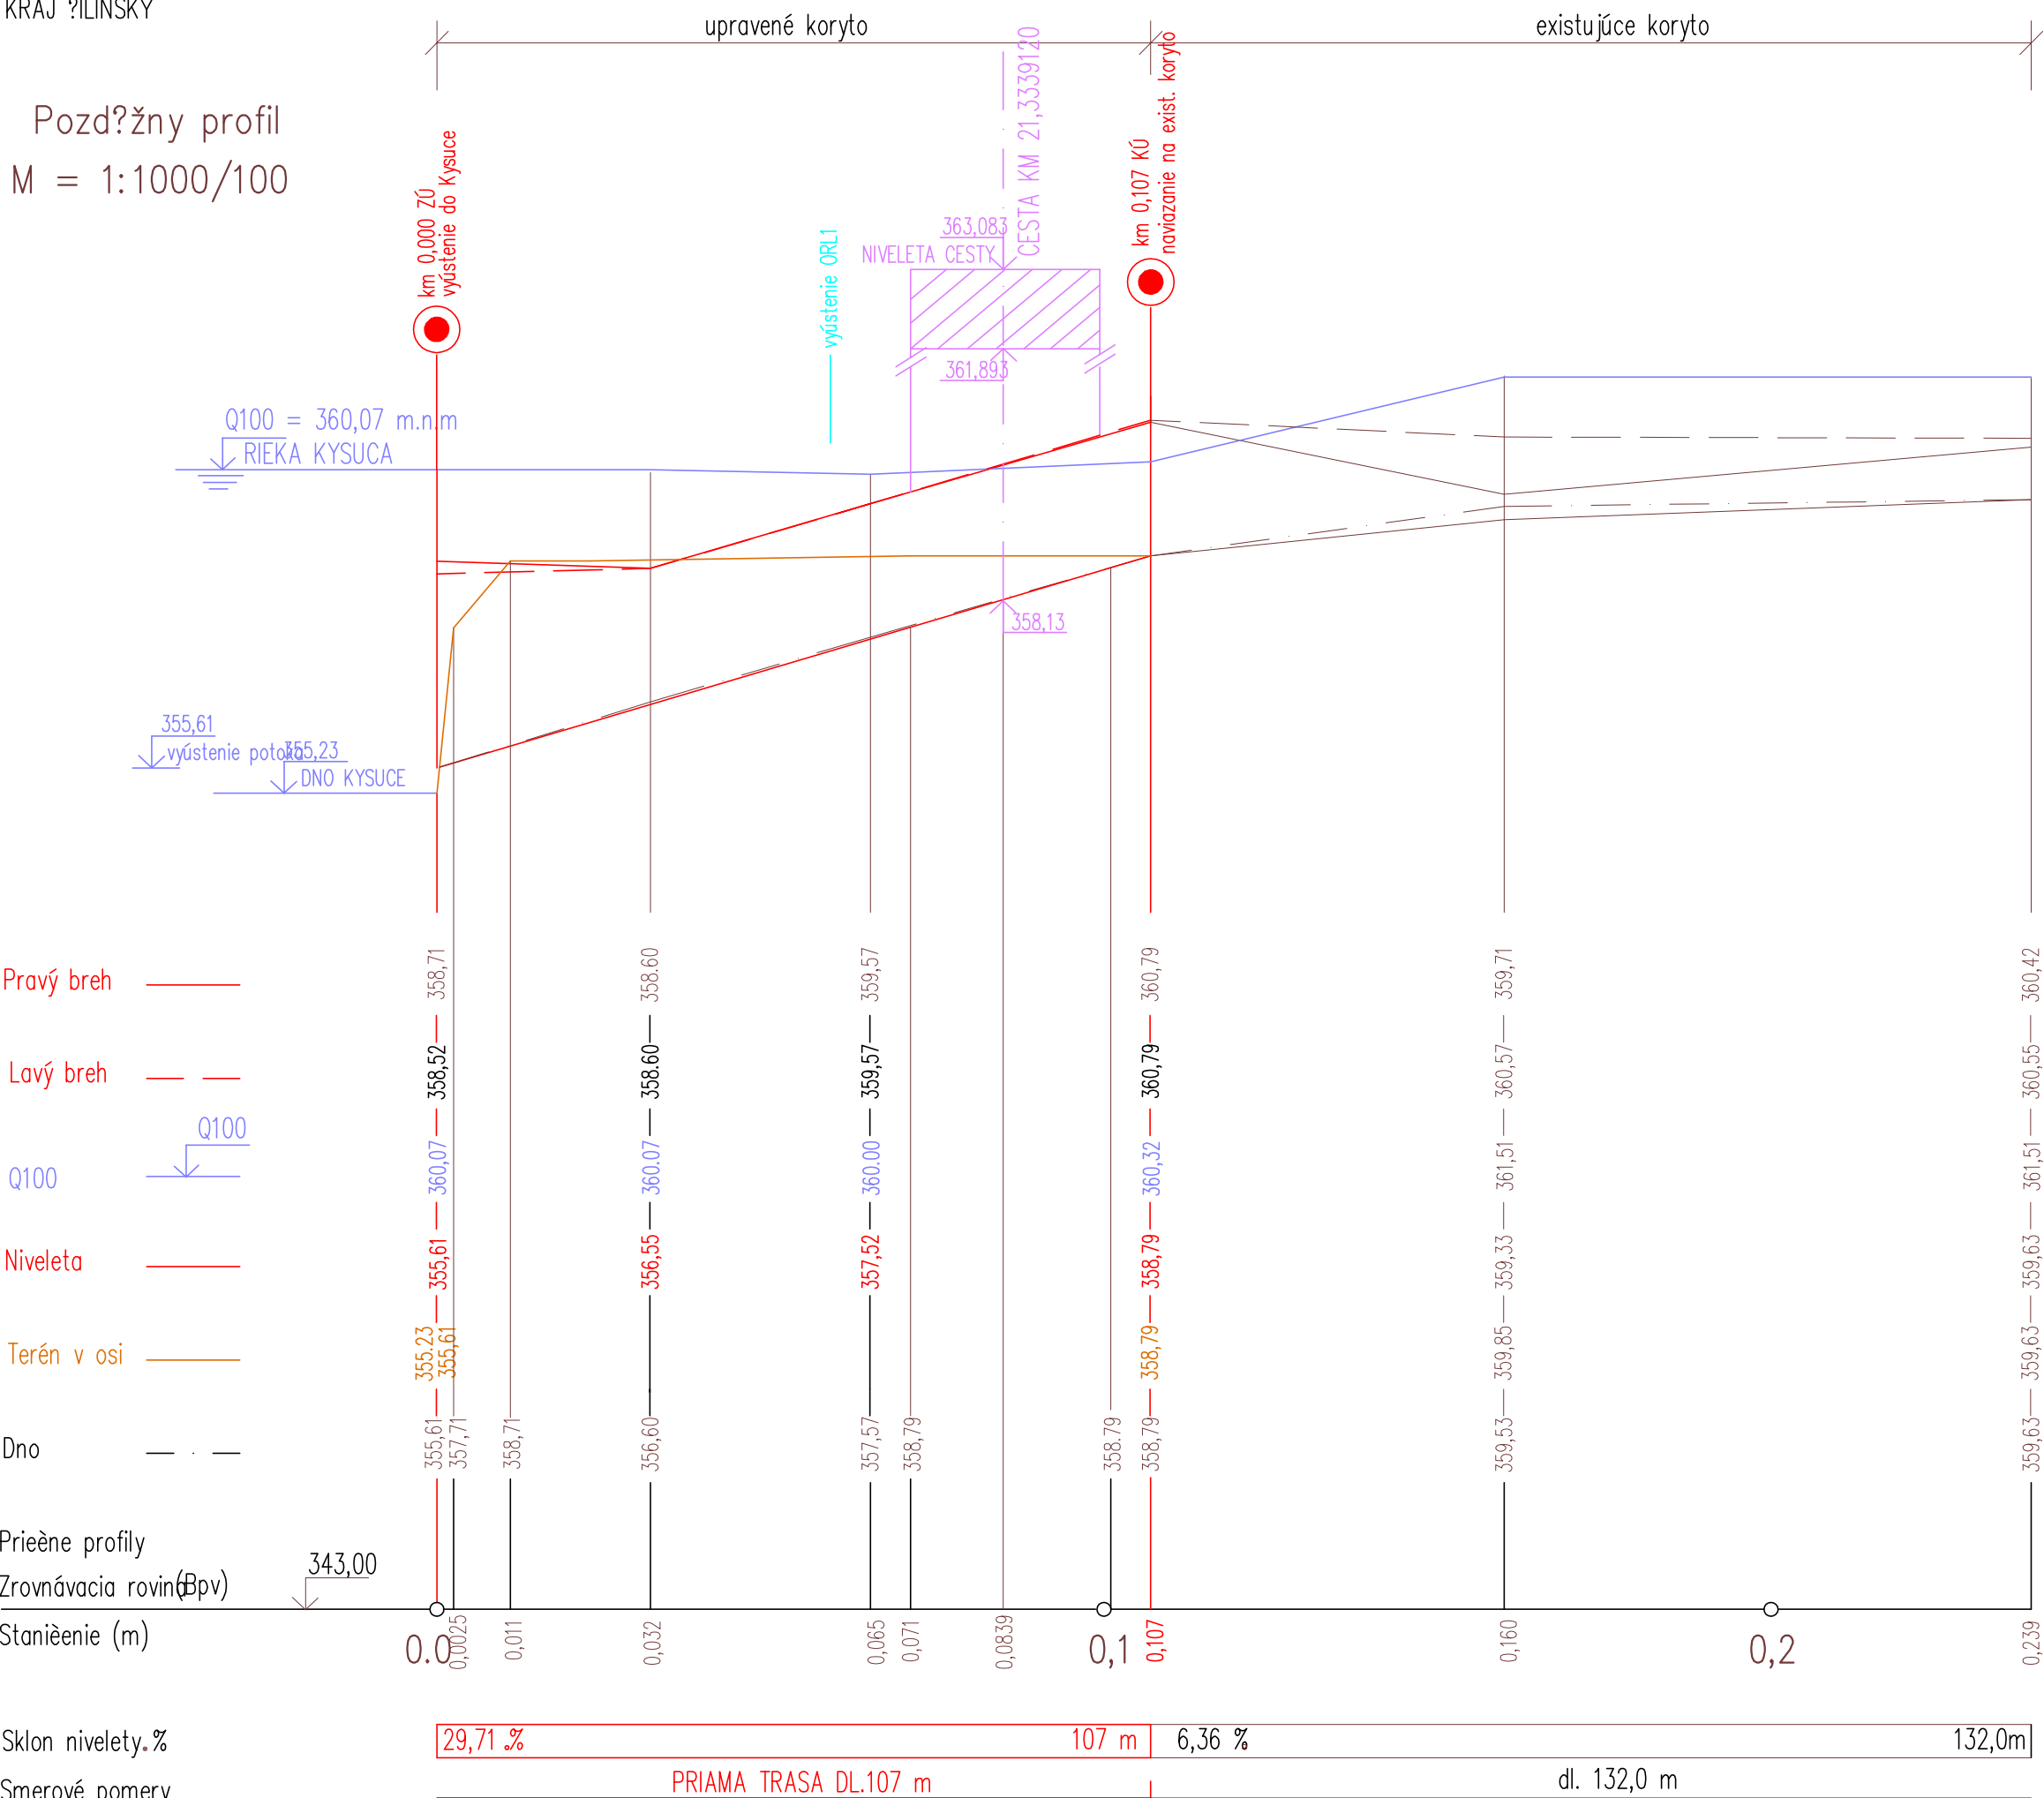

Pozdžny profil
M = 1:1000/100



HLAVNÝ PROJEKTANT	DOPRAVOPROJEKT, a.s. BRATISLAVA	
RIADITEĽ DIVÍZIE	ING. S. GABRYŠ	
HLAVNÝ INŽ. PROJEKTU	ING. I. BEKEČ	
Č. ZAKAZKY	6575-04	
Č. ARCH.	706	

E 571-00

VYPRACOVAL ING. DANICA HALAMOVÁ	ZODP. PROJEKTANT ING. ONDREJ BURSA	HL. INŽ. PROJEKTU ING. I. BEKEČ	
KONTROLOVAL ING. GABRIEL FAŠKO	OKRES (OBVOD) STAVBY KYSUCKÉ NOVÉ MESTO, ČADCA		
OBJEDNÁVATEĽ NÁRODNÁ DIAĽNIČNÁ SPOLOČNOSŤ, a.s. BRATISLAVA			
DIAĽNICA D3 KYSUCKÉ NOVÉ MESTO - SVRČINOVEC ÚSEK KYSUCKÉ NOVÉ MESTO - OŠČADNICA			
OBJEKT : ÚPRAVA PODHÁJSKEHO POTOKA			
PREHLADNÝ POZDĹŽNY PROFIL			

STUPEŇ DUR	FORMÁT 3 A4
DÁTUM 09.2006	Č. ZAKAZKY 346-05-6406
MIERKA 1:1000/1:100	Č. ARCH. 346-05-6406
Č. VÝKRESU 3.2	Č. SÚPRAVY