


OKRES  
KATASTRALNE UZEMIE  
DRUH POZEMKU  
KRAJ ?ILINSKÝ

Pozdžny profil  
M = 1:1000/100

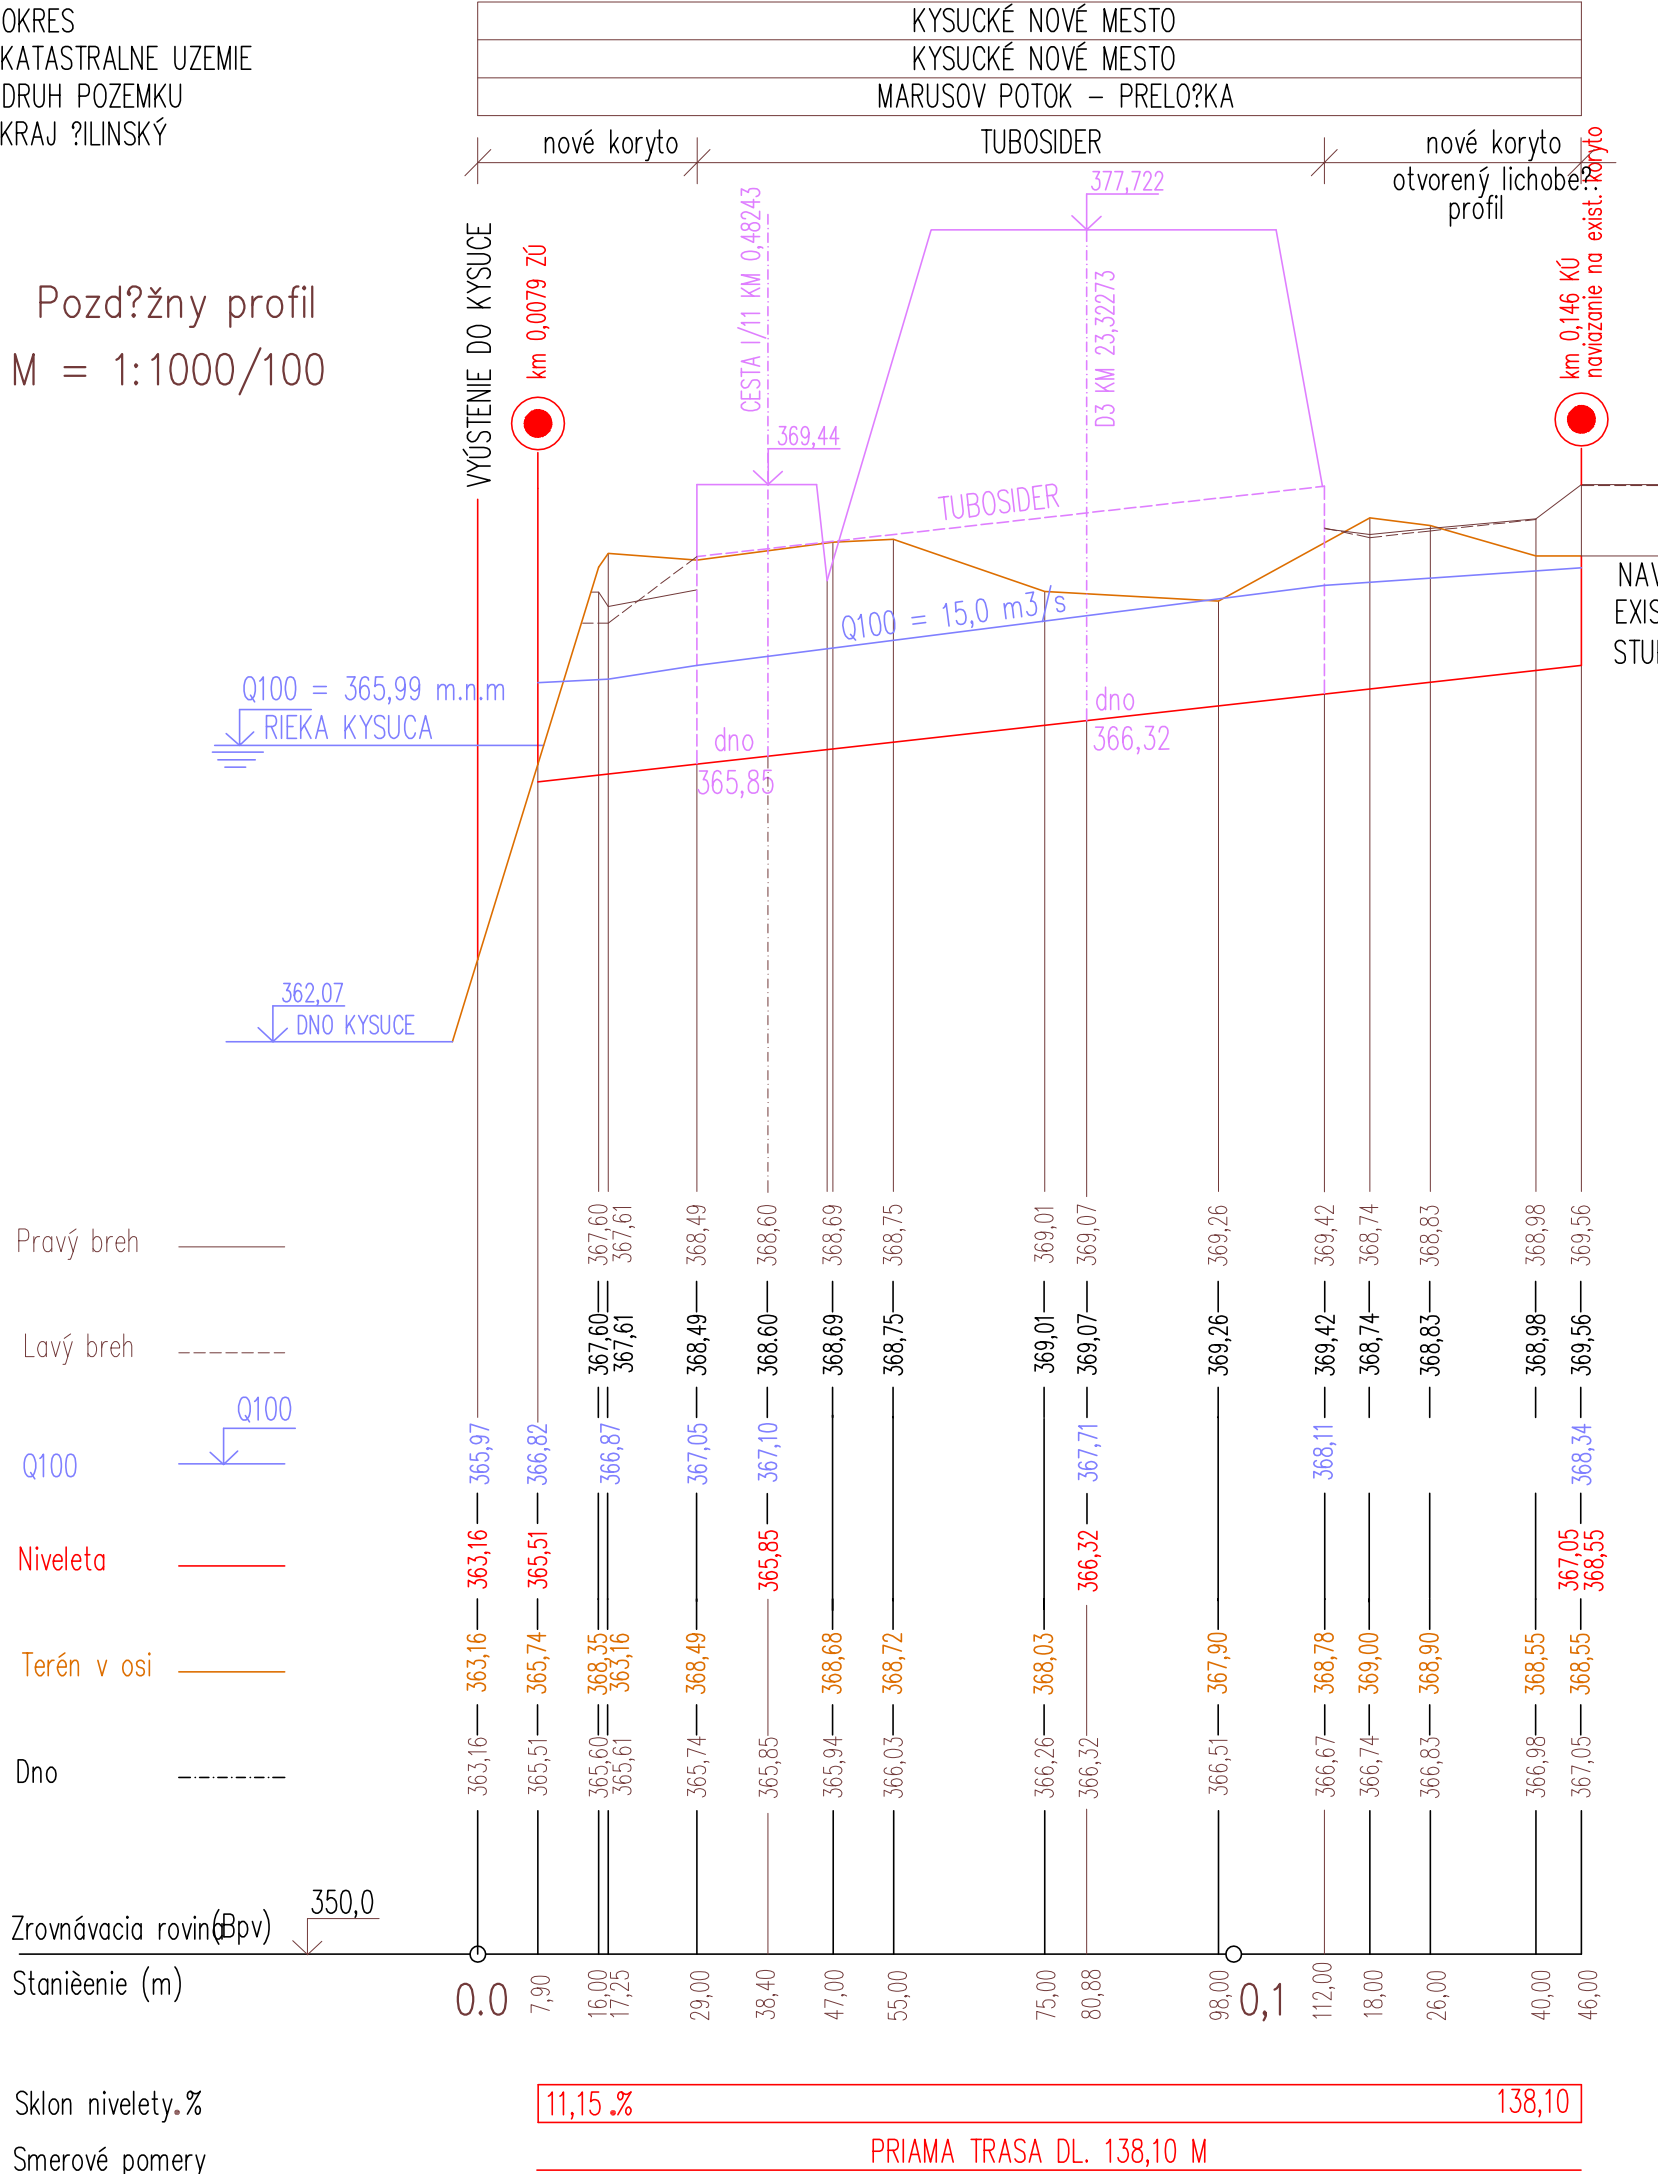

HLAVNÝ PROJEKTANT <b>DOPRAVOPROJEKT, a.s.</b> <b>BRATISLAVA</b>		 <b>DOPRAVOPROJEKT a.s.</b> <b>BRATISLAVA</b> <b>DIVÍZIA ZVOLEN</b> 960 01 Zvolen, M.R.Štefánika 4724
RIADITEĽ DIVÍZIE ING.S.GABRYŠ	Č.ZÁKAZKY 6575-04	
HLAVNÝ INŽ.PROJEKTU ING.I.BEKEČ	Č.ARCH. 706	

E 574-00

VYPRACOVAL ING. DANICA HALAMOVÁ	ZODP.PROJEKTANT ING. ONDREJ BURSA	HL.INŽ.PROJEKTU ING. I.BEKEČ
KONTROLOVAL ING. GABRIEL FAŠKO	OKRES (OBVOD) STAVBY KYSUCKÉ NOVÉ MESTO, ČADCA	
OBJEDNÁVATEĽ NÁRODNÁ DIAĽNIČNÁ SPOLOČNOSŤ, a.s. BRATISLAVA		
<b>DIAĽNICA D3 KYSUCKÉ NOVÉ MESTO - SVRČINOVEC</b> <b>ÚSEK KYSUCKÉ NOVÉ MESTO - OŠČADNICA</b>		
OBJEKT : ÚPRAVA MARUSOVHO POTOKA		
<b>PREHLADNÝ POZDĹŽNY PROFIL</b>		

 <b>BURSA s.r.o.</b> PARTIZÁNSKA CESTA 70 974 01 BANSKÁ BYSTRICA	
STUPEŇ DUR	FORMÁT 2 A4
DÁTUM 09.2006	Č.ZÁKAZKY 346-05-6406
MIERKA 1:1000/1:100	Č.ARCH. 346-05-6406
Č.VÝKRESU 3.4	Č.SÚPRAVY