
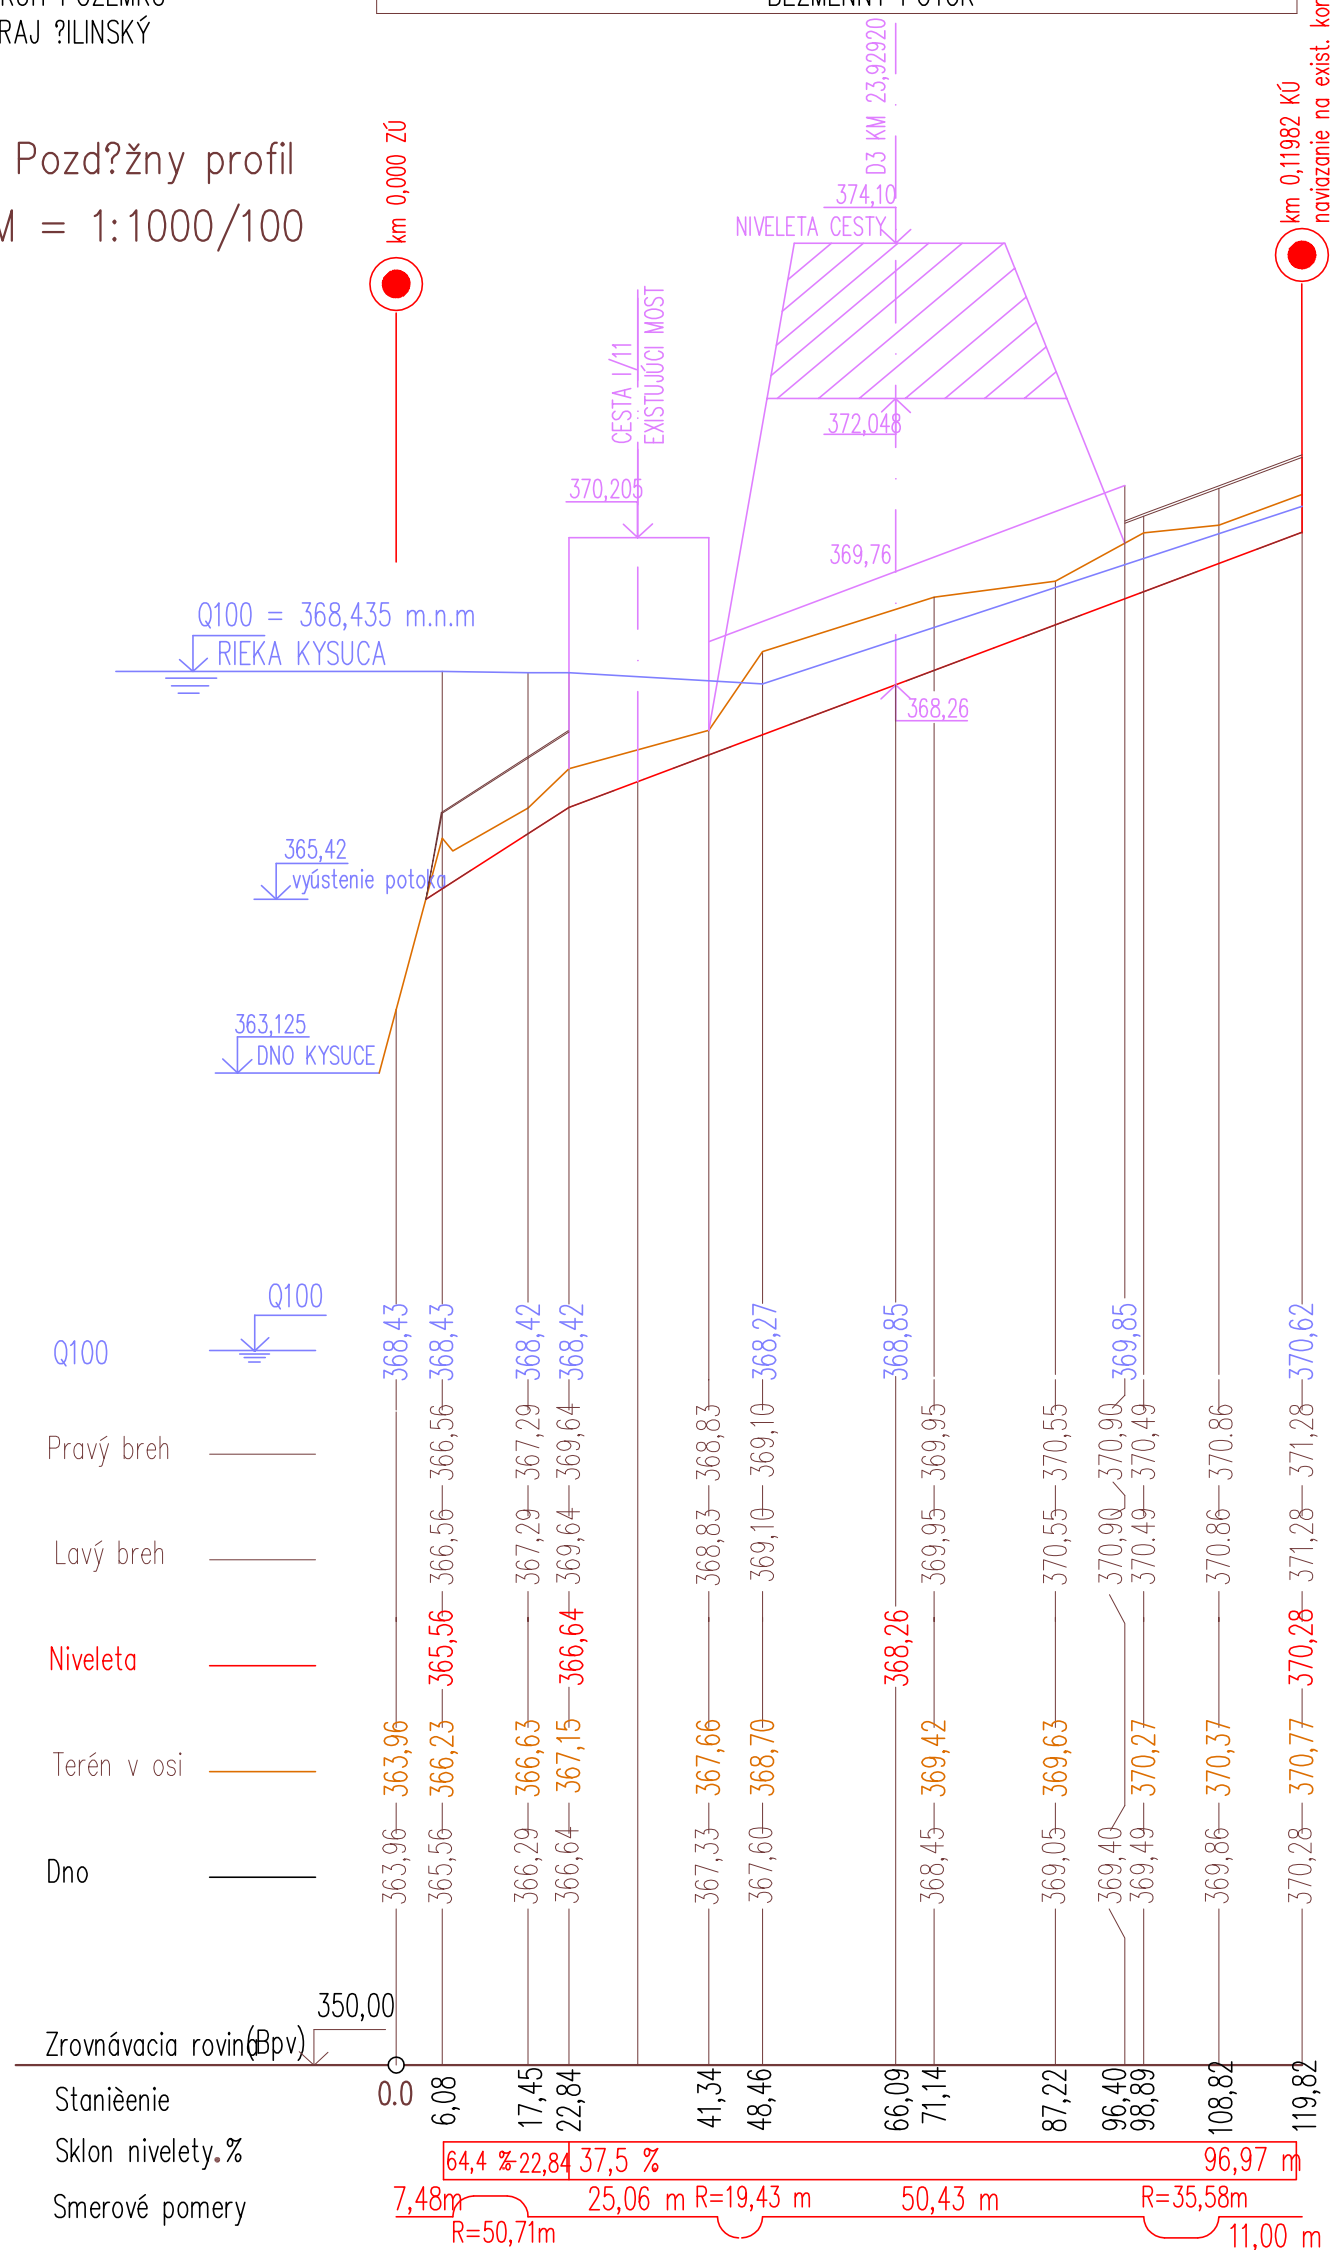



Pozdřžny profil
M = 1:1000/100

KYSUCKÉ NOVÉ MĚSTO
KYSUCKÝ LIESKOVEC
BEŽMENNÝ POTOK

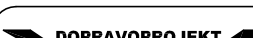

HLAVNÝ PROJEKTANT <i>DOPRAVOPROJEKT, a.s.</i> <i>BRATISLAVA</i>		
RIADITEĽ DIVÍZIE ING.S.GABRYŠ	Č. ZÁKAZKY 6575-04	
HLAVNÝ INŽ. PROJEKTU ING. J. BEKEČ 	Č. ARCH. 706	<i>DOPRAVOPROJEKT a.s.</i> <i>BRATISLAVA</i> DIVÍZIA ZVOLEN 960 01 Zvolen, M.R.Štefánika 472

E 575-00

VYPRACOVAL ING. DANICA HALAMOVÁ <i>Hal.</i> KONTROLOVAL ING. GABRIEL FAŠKO <i>FK</i> OBJEDNÁVATEĽ NÁRODNÁ DIAČNIČNÁ SPOLOČNOSŤ, a.s. BRATISLAVA	ZODP.PROJEKTANT ING. ONDREJ BURSA <i>Bursa</i> OKRES (OBVOD) STAVBY KYSUCKÉ NOVÉ MESTO, ČADCA	HL.INŽ.PROJEKTU ING. I.BEKEČ <i>I. Bekeč</i>	 PARTIZÁNSKA CESTA 70 974 01 BAŇSKÁ BYSTRICA
<i>DIAĽNICA D3 KYSUCKÉ NOVÉ MESTO - SVRČINOVEC</i> <i>ÚSEK KYSUCKÉ NOVÉ MESTO - OŠČADNICA</i> OBJEKT : ÚPRAVA BEZMENNÉHO POTOKA V KM 23,924969 D3			
<i>PREHLADNÝ POZDĹŽNY PROFIL</i>			STUPEŇ DUR 4 A
			DÁTUM 09.2006 Č.ZÁKAZKY 346-05-6406
			MIERKA 1:1000/1:100 Č.ARCH. 346-05-6406
			Č.VÝKRESU 3.5 Č.SÚPRAVY