



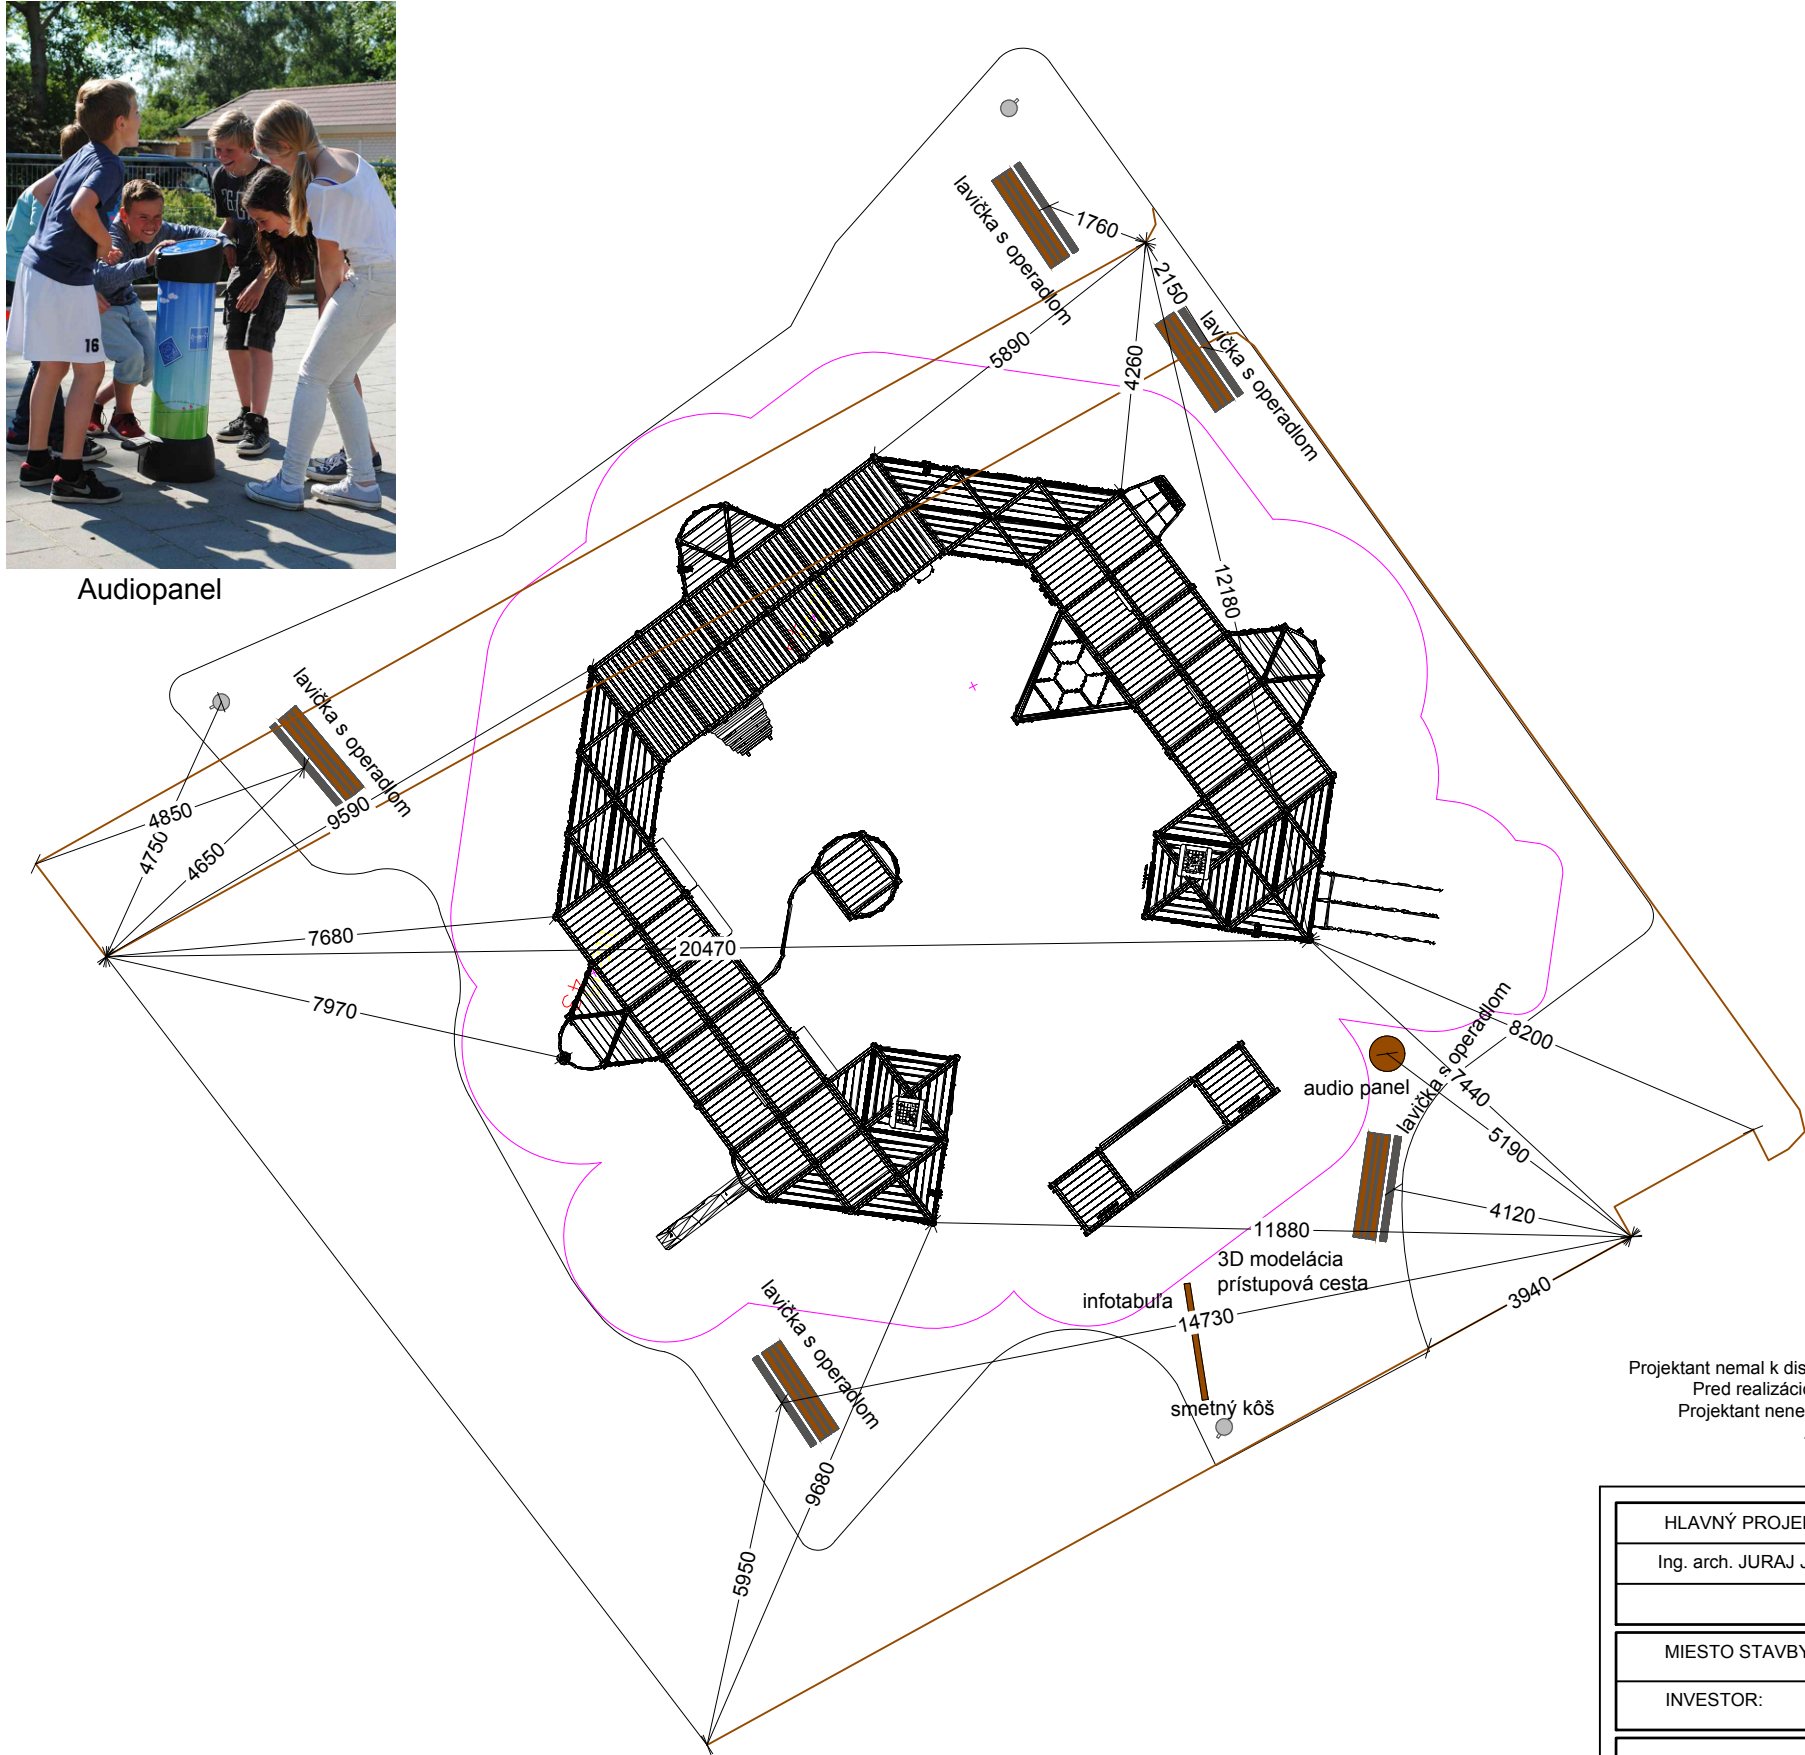

Audiopanel



Smetný kôš

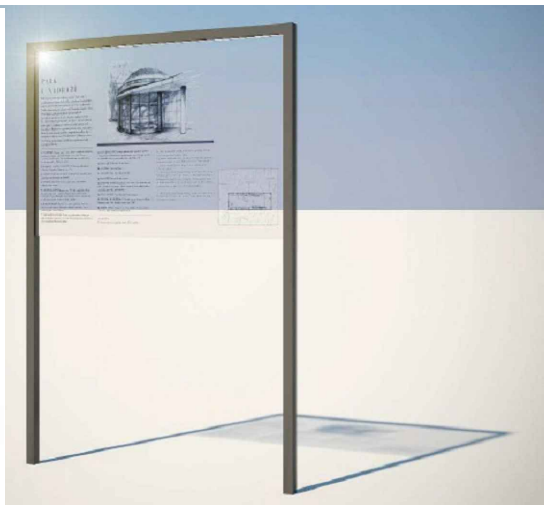

Infotabuľa

Parková lavička s podrúčkami a lavička bez operadla



Projektant nemal k dispozícii výškopis, polohopis ani zameranie inžinierskych sietí a podzemných objektov!
Pred realizáciou je potrebné overiť a vytýčiť skutočný priebeh sietí a podzemných objektov!
Projektant nenesie žiadnu zodpovednosť za zmeny uskutočnené bez jeho písomného súhlasu!
Zhotoviteľ je povinný skutočné rozmery skontrolovať na stavbe!



HLAVNÝ PROJEKTANT	ZODPOVEDNÝ PROJEKTANT	VYPRACOVAL		
Ing. arch. JURAJ JURÍK	Ing. arch. JURAJ JURÍK	Ing. arch. JURAJ JURÍK		
MIESTO STAVBY:	Mesto Komárno			
INVESTOR:	EZUS Pons Danubii			
STAVBA:			DÁTUM	03/2018
			STUPEŇ	PSP
PREDMET VÝKRESU: VYTÝČENIE OSADENIA PRVKOV			FORMÁT:	2xA4
			MIERKA:	ČÍSLO VÝKRESU:
DRUH PROJEKTU: PROJEKT PRE STAVEBNÉ POVOLENIE			1:125	5