



DETAIL STYKU POVRCHU Z LIATEJ GUMY A EXISTUJÚCEHO TERÉNU V BLÍZKOSTI
KOREŇOV OKOLO STROMU

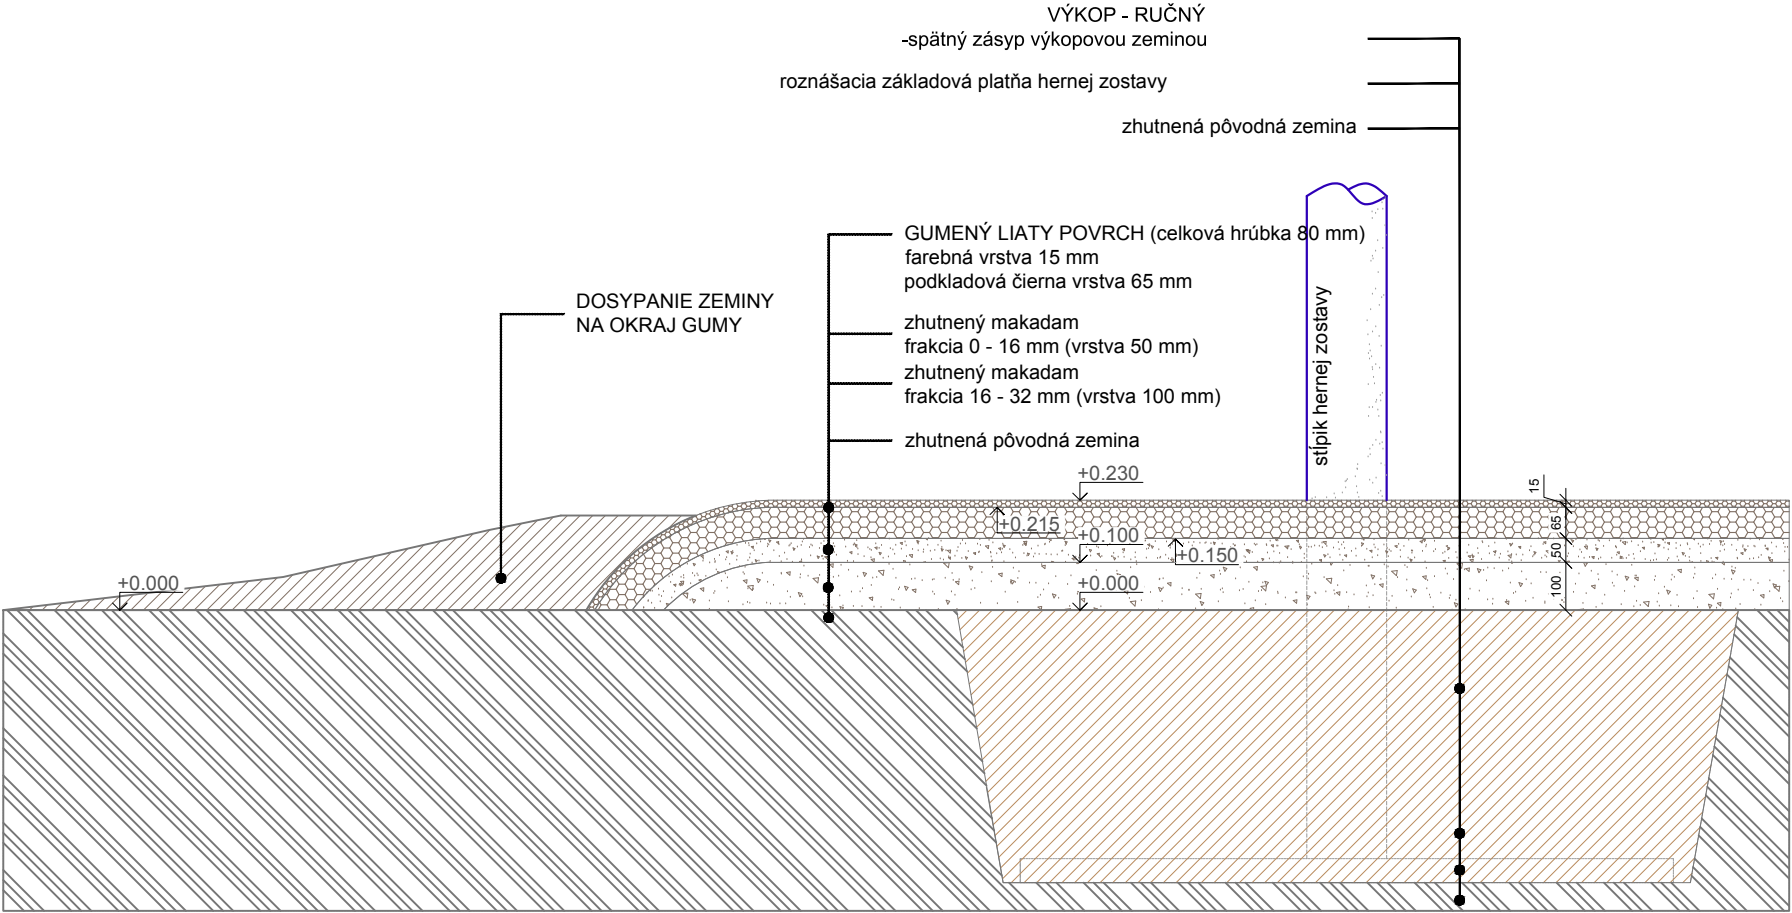

Projektant nemal k dispozícii výškopis, polohopis ani zameranie inžinierskych sietí a podzemných objektov!
Pred realizáciou je potrebné overiť a vytýčiť skutočný priebeh sietí a podzemných objektov!
Projektant nenesie žiadnu zodpovednosť za zmeny uskutočnené bez jeho písomného súhlasu!
Zhotoviteľ je povinný skutočné rozmery skontrolovať na stavbe!



HLAVNÝ PROJEKTANT		ZODPOVEDNÝ PROJEKTANT	VYPRACOVAL		
Ing. arch. JURA J JURÍK		Ing. arch. JURA J JURÍK	Ing. arch. JURA J JURÍK		
MIESTO STAVBY:		Mesto Komárno			
INVESTOR:		EZUS Pons Danubii			
STAVBA: Multifunkčné detské ihrisko				DÁTUM	03/2018
				STUPEŇ	PSP
				FORMÁT:	2xA4
				MIERKA:	ČÍSLO VÝKRESU:
PREDMET VÝKRESU:DETAILY				1:15	6
DRUH PROJEKTU:PROJEKT PRE STAVEBNÉ POVOLENIE					