KOTOL Č.3 - VITOTRONIC 300 CM1E

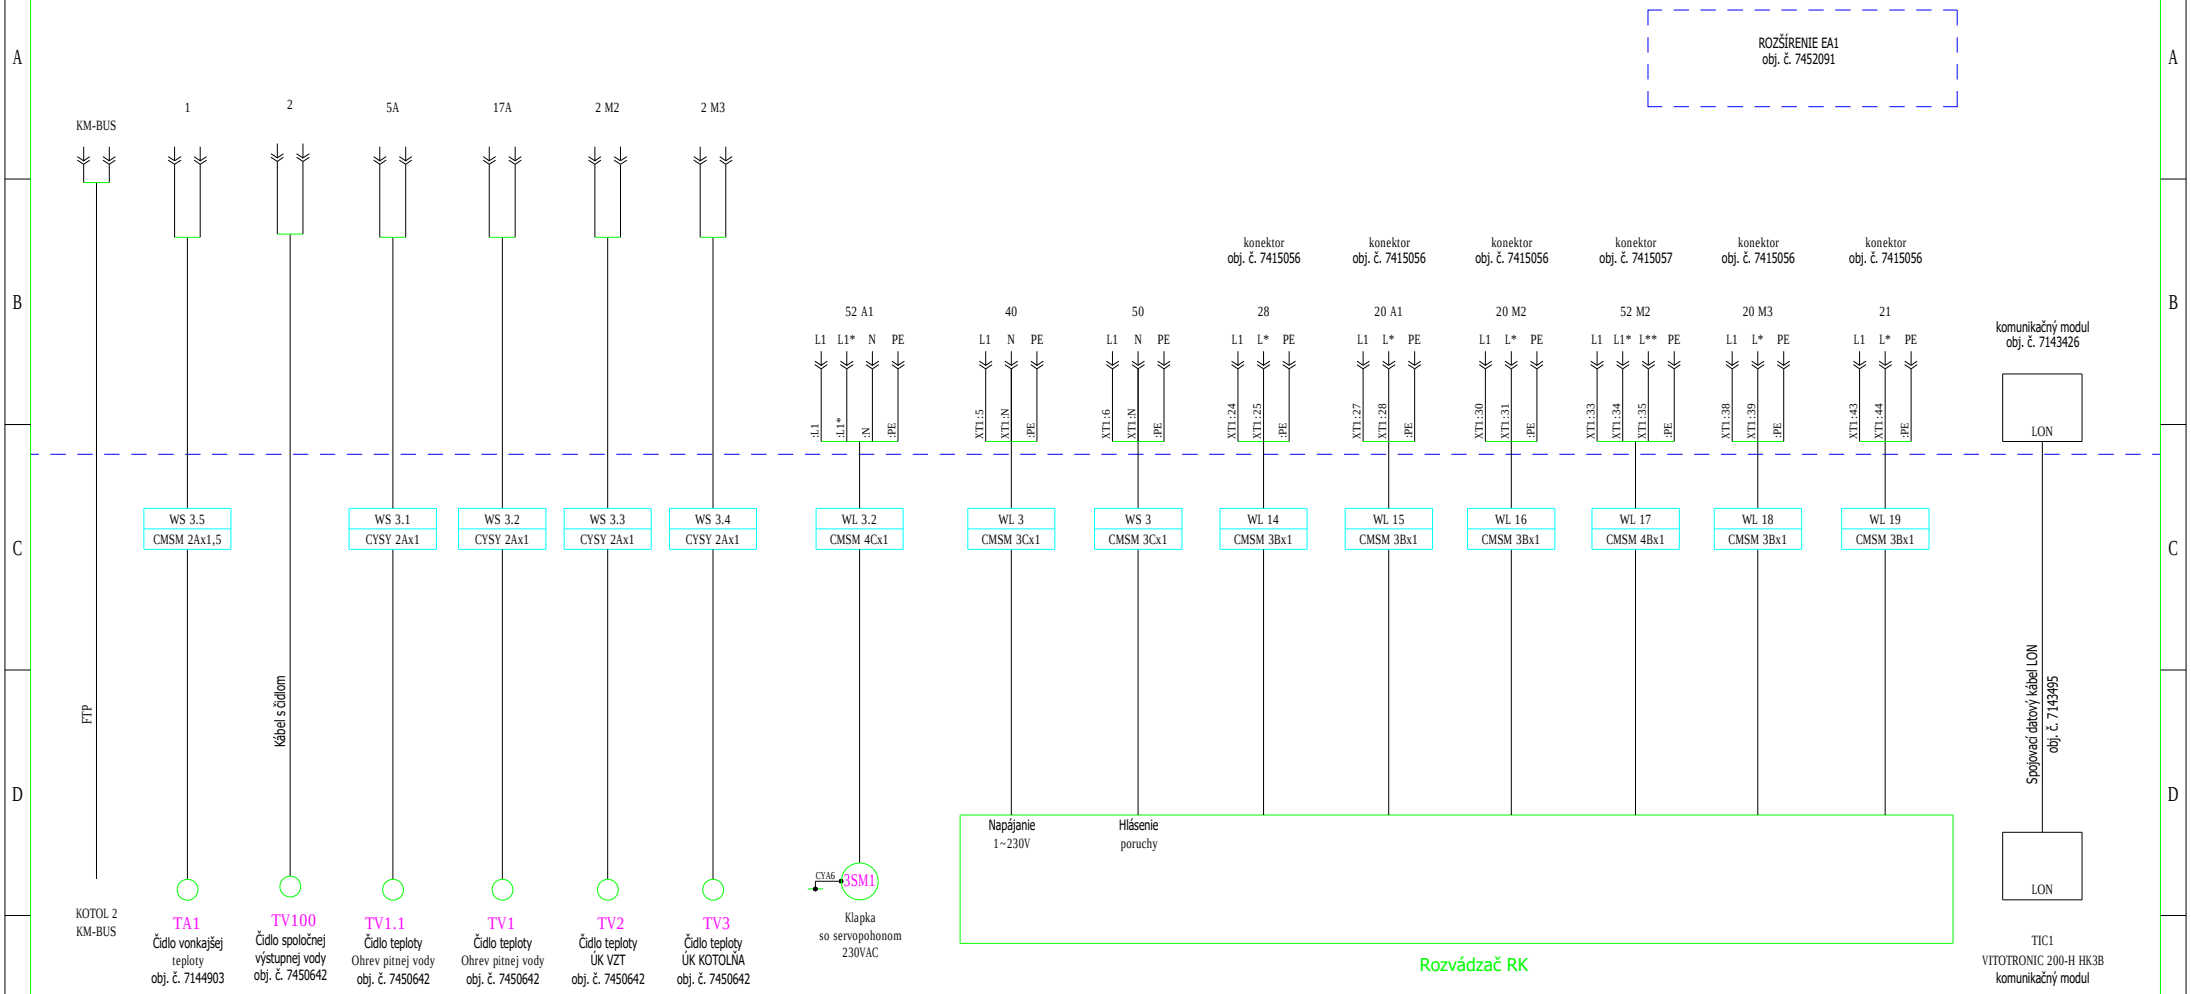

EL.P.M. s.r.o. Šala	REKONŠTRUKCIA KOTOLNE NEMOCNICA ALEXANDRA WINTERA n.o.	STUPEŇ JP	Navrhol:	MENO	Peter KARAS	PODPIS		ZMENA	c.zákazky:	16/10/001
	Kotol č. 3 - VITOTRONIC 300 CM1E		Kreslil:		Peter KARAS				výkres	PK - 16/10/001
		DÁTUM 10.2019	Kontroloval:						rozmer 3E	číslo E-11 / nasled. E-12
			Schválil:						archív.c.	dwg meno: E-11