


PÔDORYS KOTOLNE

TA1

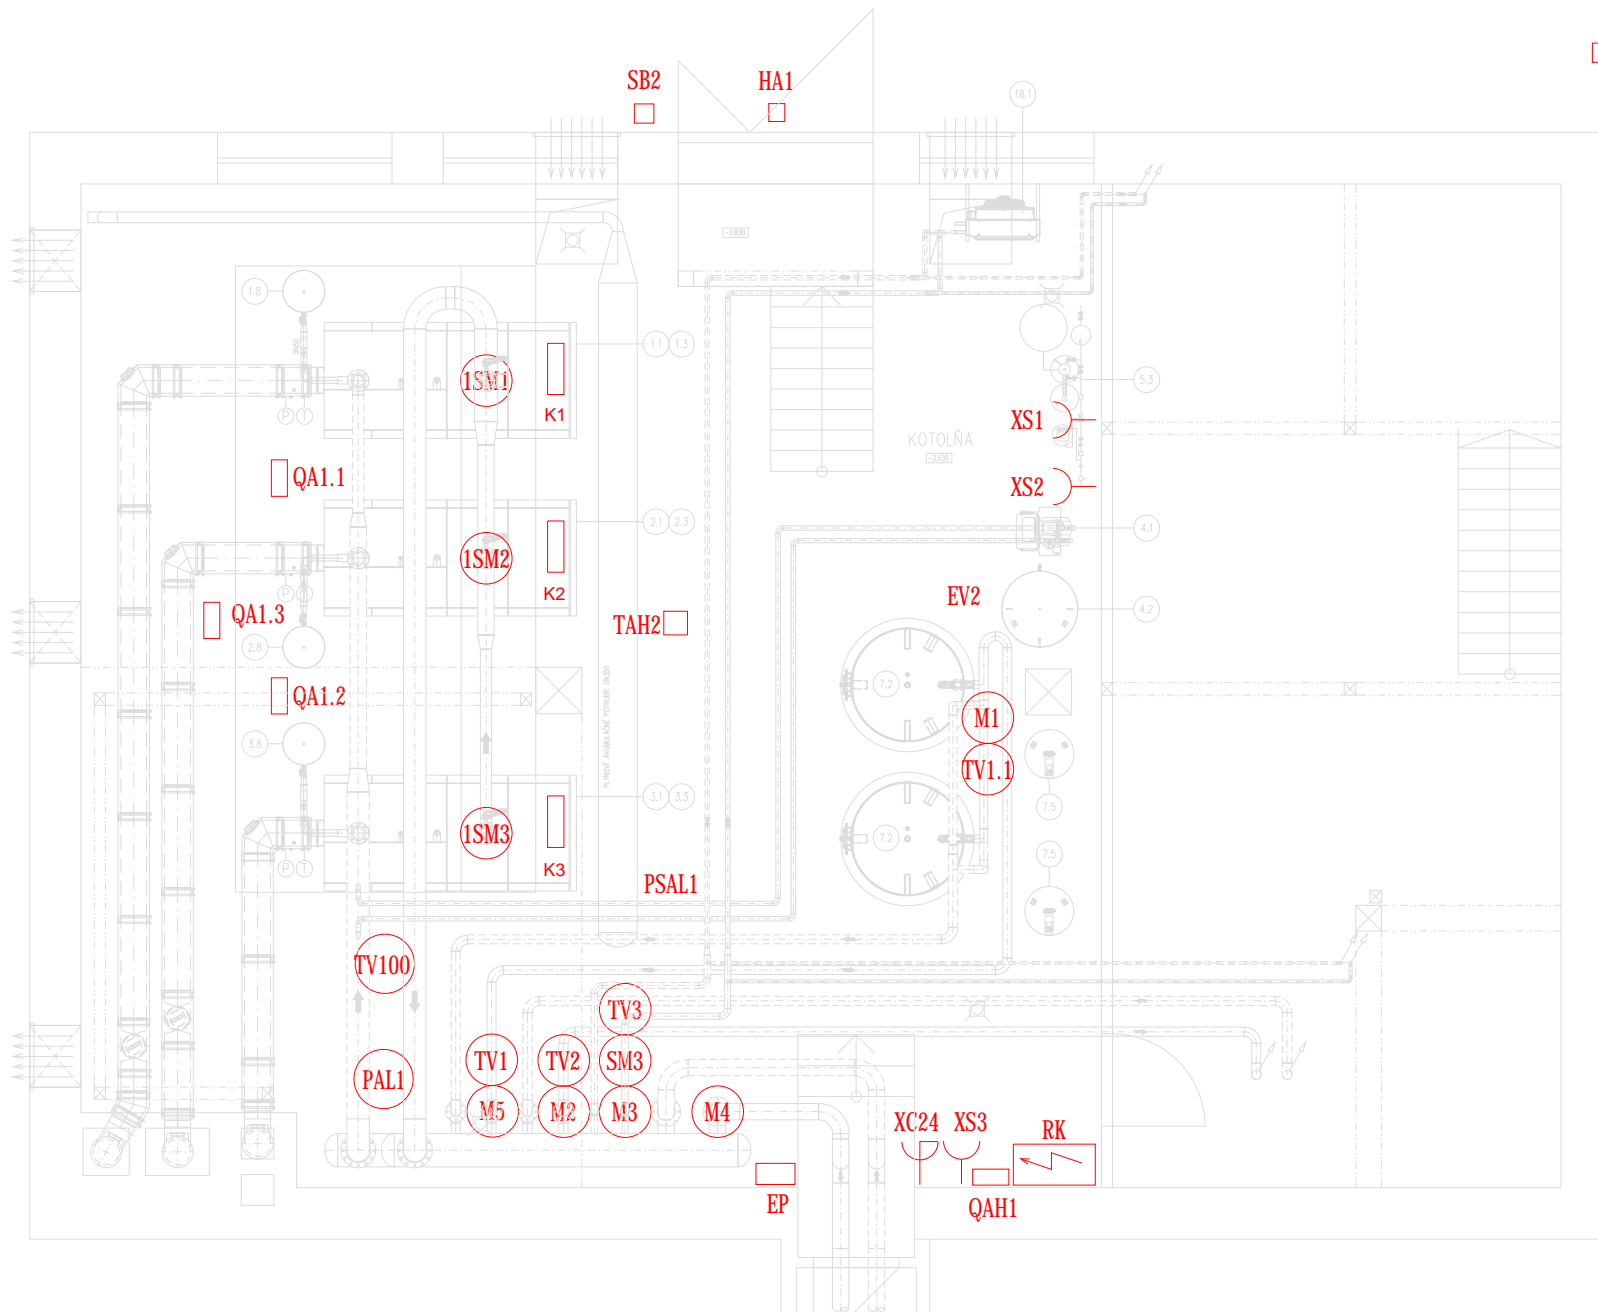

POZNÁMKY:

- Vonkajší snímač teploty TA1 umiestniť na severnej stene budovy, vo výške 3,0m nad terénom
- Snímač sa nesmie umiestniť nad okná, dvere, odtáhy vzduchu ani bezprostredne pod odkvapovým žlabom
- Snímač úniku CO QA1.3 umiestniť 0,3m nad podlahu
- Snímače úniku ZP QA1.1,2 umiestniť pod stropom
- Snímač TA2 umiestniť 2,0m nad podlahou kotolne
- Káble sú inštalované v PVC žlaboch
- Meracie káble a káble s napätím 24VDC viesť oddelene od káblov 230VAC
- V kotolni je potrebné zrealizovať pospájanie a osadiť ekvipotenciálnu svorkovnicu EP

EL.P.M. s.r.o.

Šala

REKONŠTRUKCIA KOTOLNE NEMOCNICA ALEXANDRA WINTERA n.o.

Rozmiestnenie zariadení - kotolňa

STUPEŇ
JP

DÁTUM
10.2019

Navrhol:
Kreslil:

Kontroloval:
Schválil:

Peter KARAS
Peter KARAS

MENO

PODPIS

ZMENA

c.zákazky:
výkres
rozmer
archív.c.

16/10/001
PK - 16/10/001
E-15
dwg meno: E-15