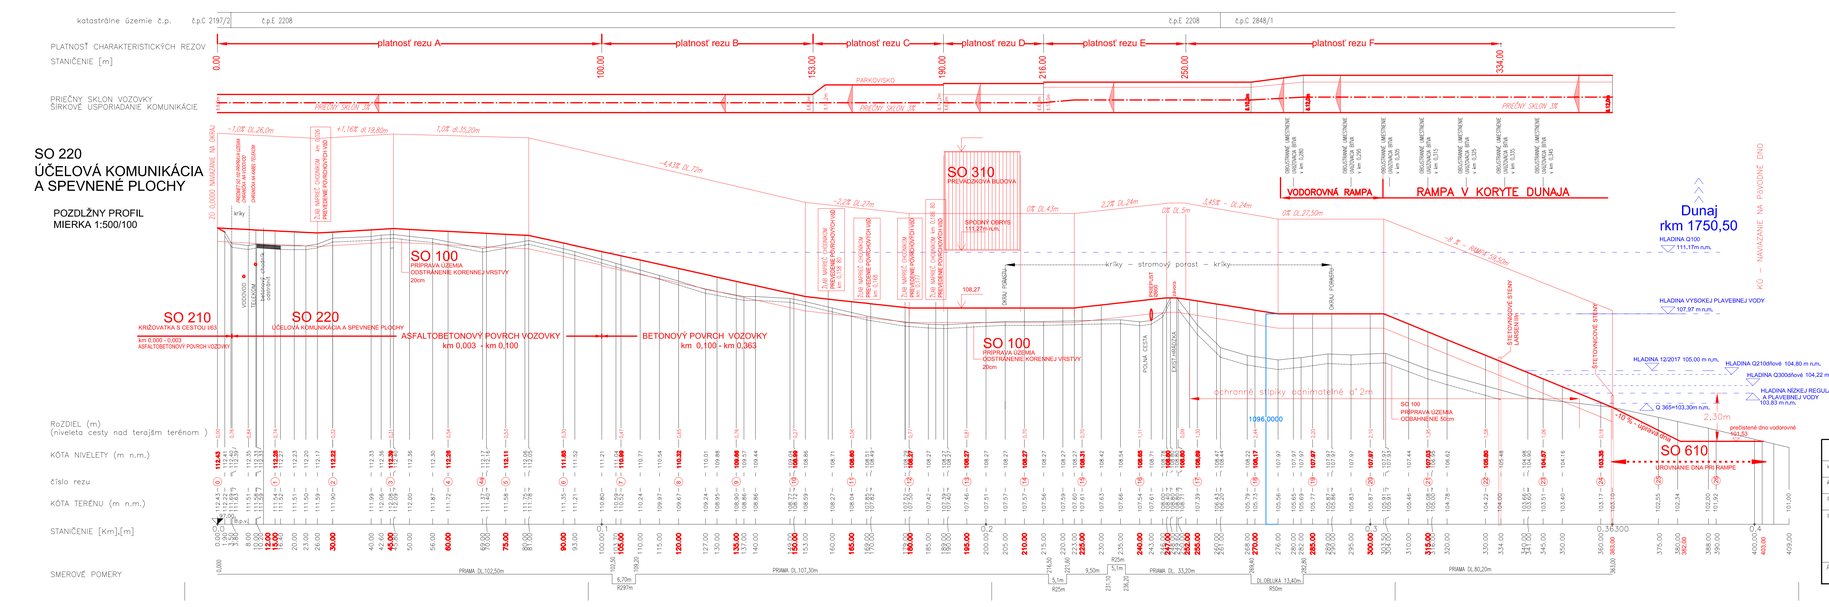

Aquaplan, s.r.o. Kossuthovo nám.18, 945 01 Komárno			
vypracoval: Ing. František Németh mł.	zodpovedný projektant: Ing. František Németh mł.	hlavný inžinier projektu: Ing. František Németh	
katastrálne územie stavby: Radvaň nad Dunajom	okres stavby: Komárno	počet formátov: A4	6
stavebník stavby: Ister-Granum EGTC / Európske zoskupenie územnej spolupráce Ostrihom, Maďarsko		dátum vypracovania:	05/2018
stavba: Budovanie cezhraničného spojenia kompou a potrebná infraštruktúra medzi Neszmély a Radvaň nad Dunajom Building cross border ferry and necessary infrastructure between Neszmély and Radvan		podnadpis dokumentácie:	DOKUMENTÁCIA K STAVEBNÉMU KONANIU A REALIZÁCIE
		zákazka číslo:	2068
		arch.číslo:	2068 - PSK
príloha: SO 220 ÚČELOVÁ KOMUNIKÁCIA A SPEVNENÉ PLOCHY POZDĽŽNY PROFIL		mierka: 1:500/100	príloha: E.220.1.3