


Pôdorys I.nadzemného podlažia -pod stropom

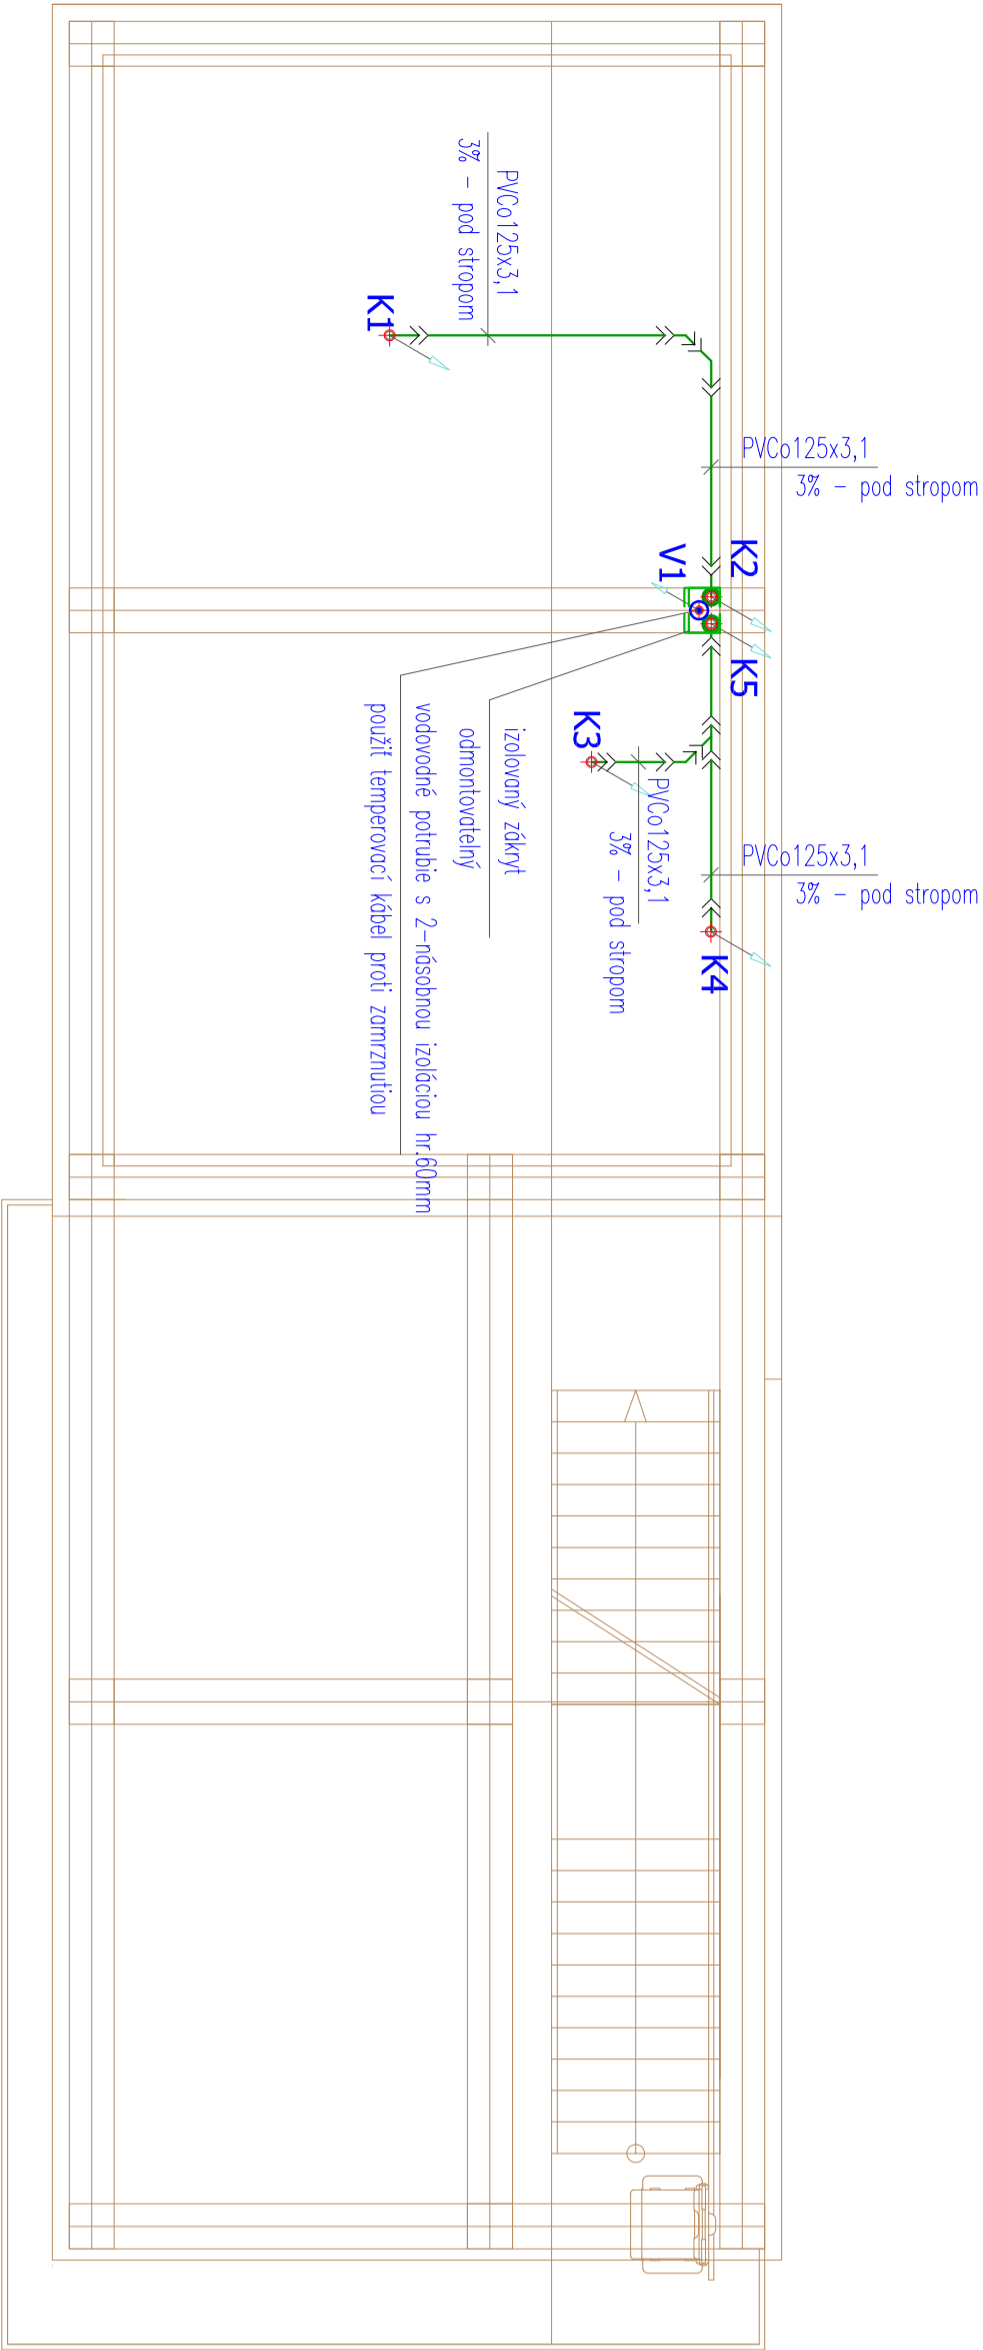

POZNÁMKY

- TYPY ZARIADOVACÍCH PREDMETOV BUDÚ UPRESNENÉ INVESTOROM
- STUPÁČKY KANALIZÁCIE DO Ø75mm JE MOŽNÉ ZAPUSTIŤ DO STĚNY, o 110 TREBA VESŤ POPRÍ STĚNE A ZAKRYŤ SOK OBKLADOM
- POTRUBNÉ ROZVODY VODOVODU SÚ NAVRHNUTÉ Z RÚR VARALPEX-DUO XS SPÁJANÉ LISOVANÝMI TVAROVKAMI
- UCHYTENIE LEŽATÉHO A ZVISLÉHO POTRUBIA RIEŠIŤ: ZÁVESNÝM SYSTÉMOM napr.HILTI, at.MUPRO
- VZÁJOMNÚ VZDALENOSŤ ZÁVESOV RIEŠIŤ PODĽA POKYNOV VÝROBCU POTRUBNÉHO SYSTÉMU
- UMIESŤNENIE PENŤCH A POSUVNÝCH BODOV PRE DILATÁCIU PREVIESŤ PODĽA ŠPECIFIKÁCIE VÝROBCU POTRUBIA
- ÚSEKY IZOLOVANÉHO POTRUBIA PRI ZÁVESOCH RIEŠIŤ VŤRZOM IZOLÁCIE A DODATOČNOU IZOLÁCIOU NA OBJEMKACH ZÁVESOV
- VYKONÁVAŤ ZMENY OPROTI NÁVRHU JE MOŽNÉ PO DOHODE INVESTORA A DODÁVATEĽA
- ZA VYKONANÉ ZMENY ZODPOVEDÁ OSOBA, KTORÁ ZMENY NARADILA

LEGENDA

- STUDENÁ VODA
- ZOHRIATA PITNÁ VODA-TUV
- KANALIZÁCIA SPLAŠKOVÁ – PVC HRDLOVÉ
- KANALIZÁCIA – PRÍPOJOVACIE HT
- EOV/80 ELEKTRICKÝ ZÁSOBNÍK TUV TATRAMAT 80U/2,0kW
- K1 ODPADOVÉ POTRUBIE SPLAŠKOVEJ KANALIZÁCIE
- V1 STUPÁCIE POTRUBIE VODOVODU

SO 310.2 PREVÁDZKOVÁ BUDOVA -ZDRAVOTECHNICKÁ INŠTALÁCIA

PROJEKTANT	BITTER TIBOR	ATC PROJEKT	
KRESLIL	BITTER TIBOR ml.	TIBOR BITTER-projektant TZB	
AUTOR PROJEKTU	Ing. Aleno Šogátová	aqua-therm-clima	
INVESTOR	Isler-Gomum European Grouping for Territorial CO-operation Ltd.	zdravotníckavýskumovanie klimatizáciavzdušnotehniko	
MÍSTO STAVBY	pozemok, parc.čeg. 0" č.2214/42, kat. úz. Rodovní rod Dunajom	Bojnické Školy 13, 945 01 Komárno	
STUPEŇ PD	PRE STAVEBNÉ POVOLENIE	tel: 0905 503 615, 0903 615 501	
NÁZOV STAVBY		E-mail: atcprojekt@inbox.sk	
BUDOVANIE CEZHRANIČNÉHO SPOJENIA KOMPOU A POTREBNÁ INFRAŠTRUKTÚRA, MEDZI NESZMELY A RADVAŇ NAD DUNAOM		Č.zákazky	123/2018
Časť		Arch.číslo	01/zv/123-2018
PÔDORYS ZÁKLADOV		MIERKA	1:75
		Č.výkresu	ZTI-1