


VNÚTORNÉ INŠTALÁCIE ZT

vnútorná kanalizácia

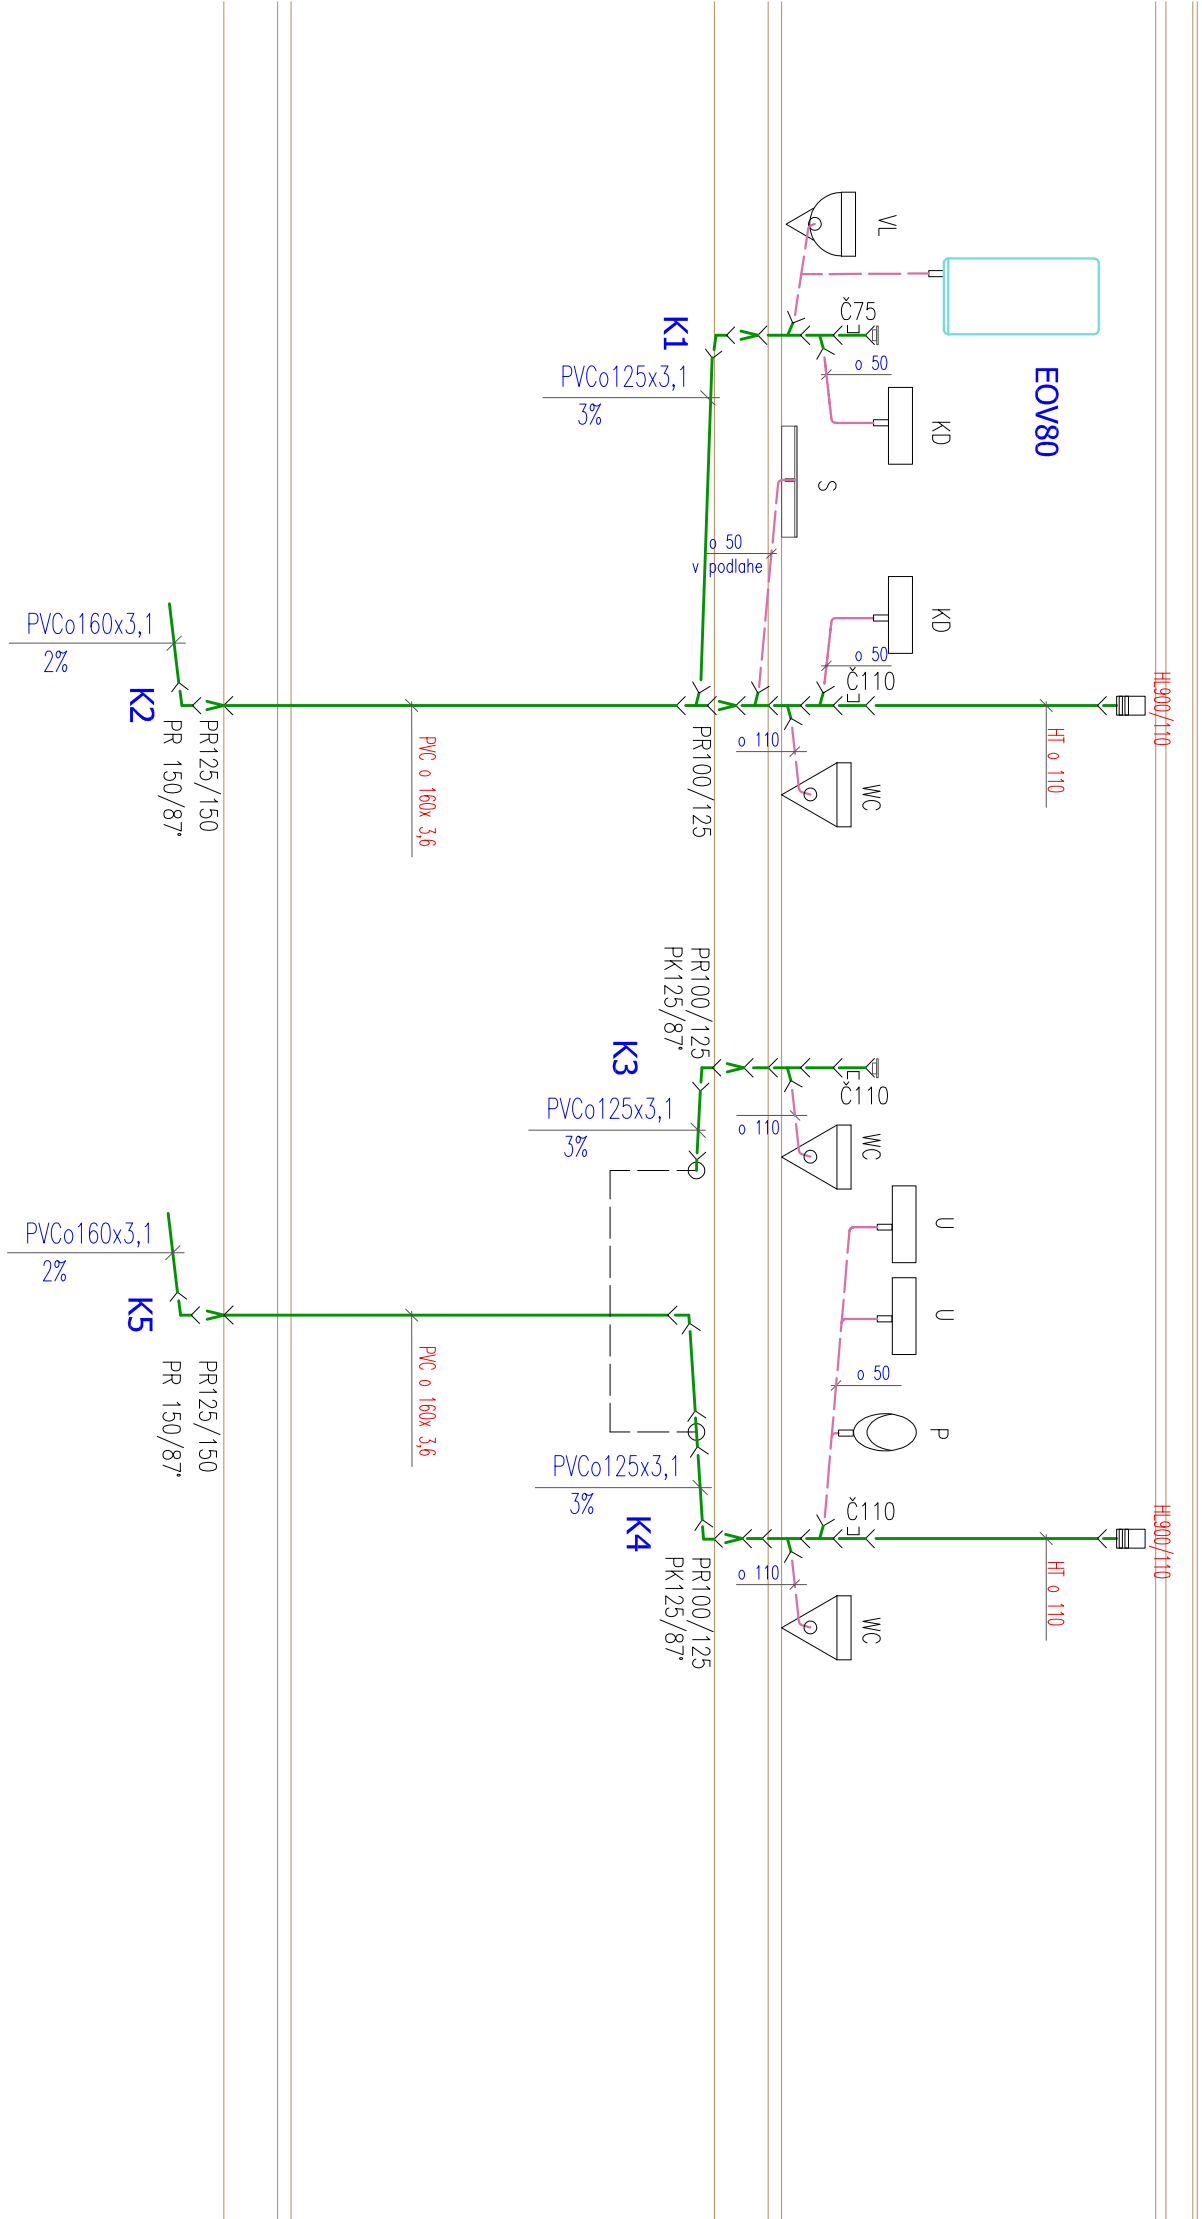

POZNÁMKY

- TYPY ZARIADŇOVACÍCH PREDMETOV BUDÚ UPRESNENÉ INVESTOROM
- STÚPAČKY KANALIZÁCIE DO Ø75mm JE MOŽNÉ ZAPUSŤIŤ DO STENY, Ø 110 TREBA VIESŤ POPRI STENE A ZAKRYŤ SDK OBKLADOM
- POTRUBNÉ ROZVODY VODOVODOU SÚ NARIADNUTÉ Z RGR VAKALPEX-DUO XS SPÁJANÉ LISOVANÍMI TVAROVKAMI
- UCHYTENIE LEŽÁTEHO A ZVISLEHO POTRUBIA RIEŠIŤ: ZAVESNÝM SYSTÉMOM napr./HILT, at./MUPRO
- VZÁLOHŤ VZDALENOSŤ ZAVESOV RIEŠIŤ PODĽA POKRYTOV VÝROBCU POTRUBNÉHO SYSTÉMU
- UMIESŤENIE PEVNÝCH A POSUVNÝCH BODOV PRE DILATAČIU PREVIESŤ PODĽA ŠPECIFIKÁCIE VÝROBCU POTRUBIA
- ÚSEKY IZOLOVANÉHO POTRUBIA PRI ZAVESOCH RIEŠIŤ VÝREZOM IZOLÁCIE A DODATOČNOU IZOLÁCIOU NA OBJEMKÁCH ZAVESOV
- VYKONÁVAŤ ZMENY OPROTI NÁHRHU JE MOŽNÉ PO DOHODE INVESTORA A DODÁVATEĽA
- ZA VYKONANÉ ZMENY ZODPOVEDÁ OSOBA, KTORÁ ZMENY NARIADILA

LEGENDA ZARIADŇOVACÍCH PREDMETOV

- WC ZACHODOVÁ MISA KOMBINOVANÁ ZAVESNÁ + GEBERIT KOMBIFIX + ROHOVÝ VENTIL
- U UMÝVADLO KERAMICKÉ+ STOLÁNKOVÁ BATERIA
- S MUROVANÁ SPRCHA + PODLAHOVÝ VPUST + SPRCHOVÁ NÁSTENNÁ BATERIA
- KD KUCHYSKÝ DREZ NEREZOVÝ+ STOLÁNKOVÁ BATERIA
- P PISOÁR + ROHOVÝ VENTIL
- VL VÝLETKA KERAMICKÁ + NÁSTENNÁ BATERIA

LEGENDA

- STUDENÁ VODA
- ZOHRIATÁ PRÍMA VODA-TUV
- KANALIZÁCIA SPLAŠKOVÁ – PVC HRDLOVÉ
- KANALIZÁCIA – PRÍPOJOVACIE HT
- EOV80 ELEKTRICKÝ ZASOBNÍK TUV TATRAMAT 80U/2,0kW
- K1 ODPADOVÉ POTRUBIE SPLAŠKOVEJ KANALIZÁCIE
- V1 STÚPACIE POTRUBIE VODOVODOU

SO 310.2 PREVÁDZKOVÁ BUDOVA -ZDRAVOTECHNICKÁ INŠTALÁCIA

PROJEKTANT	BITTER TIBOR	ATC PROJEKT	
KRESLIL	BITTER TIBOR ml.	TIBOR BITTER-projektant TZB	
AUTOR PROJEKTU	Ing. Aleno Šogátiová	aqua-therm-clima	
INVEŠTOR	Isler-Gomum European Grouping for Territorial CO-operation Ltd.	zdravotníckajvyrusenie klinickozdravotnicniko	
MESTO STAVBY	pozemok, parc.čeg. 0" č.2214/42, kat. úz. Rodovní nad Dunajom	Bojnické Štoly 13, 945 01 Komárno	
STUPEŇ PD	PRE STAVEBNÉ POVOLENIE	tel: 0905 503 615, 0903 615 501	
NÁZOV STAVBY		E-mail: atcprojekt@pobox.sk	
BUDOVANIE CEZHRANIČNÉHO SPOJENIA KOMPOU A POTREBNÁ INFRAŠTRUKTÚRA, MEDZI NESZMELY A RADVAŇ NAD DUNAJOM		Č.zákazky	123/2018
		Arch.číslo	04/ziv/123-2018
		Č.výkresu	
Časť	VNÚTORNÉ INŠTALÁCIE ZT	MIERKA	---
		ZTI-4	