


VNÚTORNÉ INŠTALÁCIE ZT

vnútorný vodovod

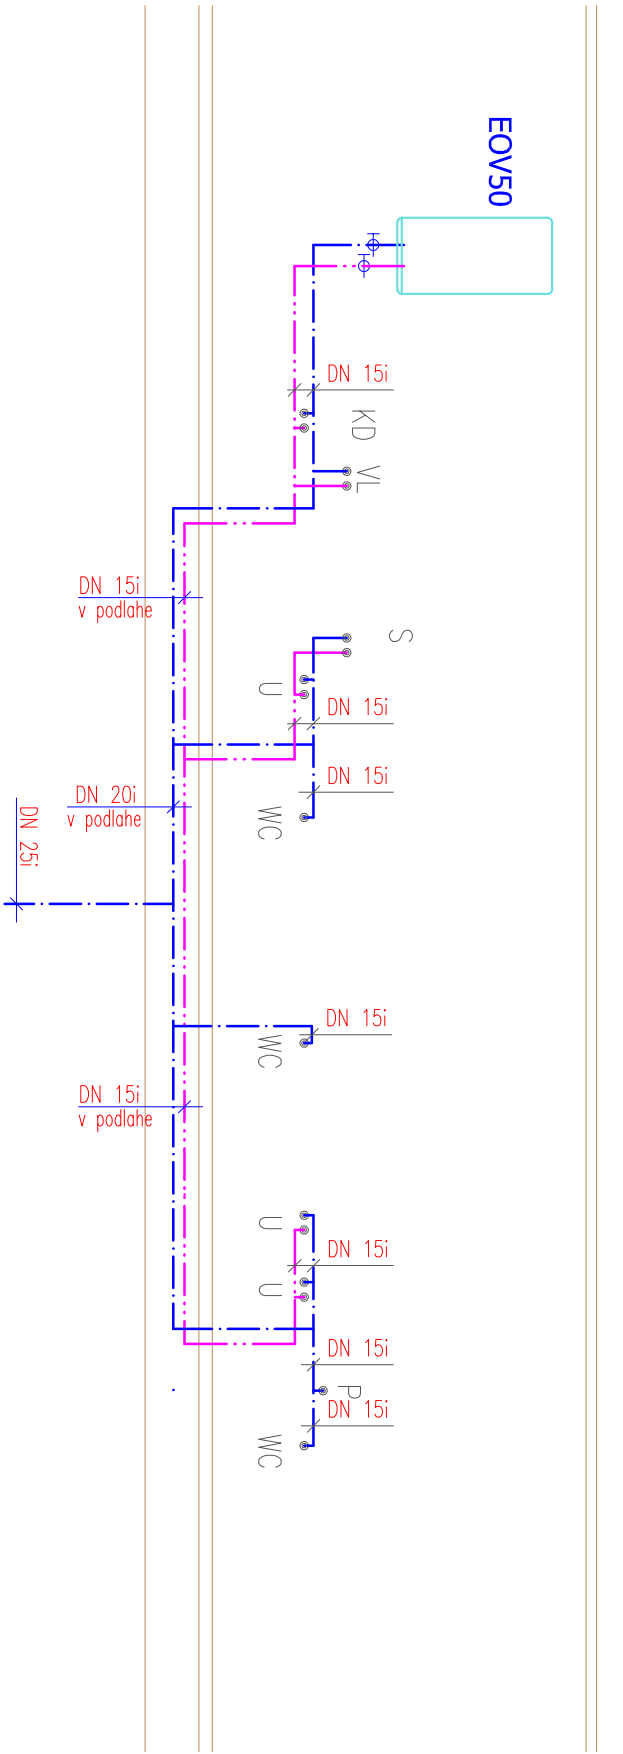

POZNÁMKY

- TYPY ZARIADŇOVACÍCH PREDMETOV BUDÚ UPRESNENÉ INVESTOROM
- STÚPÁČKY KANALIZÁCIE DO Ø75mm JE MOŽNÉ ZAPUSŤIŤ DO STENY, O 110 TREBA VIESŤ POPRI STENE A ZAKRYŤ SDK OBKLADOM
- POTRUBNÉ ROZVODY VODOVODU SÚ NAKRANUTÉ Z RDR VARALPEX-DUO XS SPÁJANÉ LISOVANÍMI TVAROVKAMI
- UCHYTENIE LEŽÁTEĽHO A ZVISLÉHO POTRUBIA RIEŠIŤ: ZÁVESNÝM SYSTÉMOM napr./HILLI, otl./MUPRO
- VZÁJOMNÚ VZDALENOSŤ ZÁVESOV RIEŠIŤ PODLA POKRYTOV VÝROBCU POTRUBNÉHO SYSTÉMU
- UMIESŤENIE PEVNÝCH A POSUVNÝCH BODOV PRE DILATÁCIU PREVIESŤ PODLA ŠPECIFIKÁCIE VÝROBCU POTRUBIA
- ÚSEKY IZOLOVANÉHO POTRUBIA PRI ZÁVESOCH RIEŠIŤ VÝREZOM IZOLÁCIE A DODATOČNOU IZOLÁCIOU NA OBJEMKACH ZÁVESOV
- VYKONÁVAŤ ZMENY OPROTI NÁHRHU JE MOŽNÉ PO DOHODE INVESTORA A DODÁVATEĽA
- ZA VYKONANÉ ZMENY ZODPOVEDÁ OSOBA, KTORÁ ZMENY NARADILA

LEGENDA ZARIADŇOVACÍCH PREDMETOV

- WC ZACHODOVÁ MISA KOMBINOVANÁ ZÁVESNÁ + GEBERIT KOMBIFIX + ROHOVÝ VENTIL
- U UMÝVADLO KERAMICKÉ+ STOJÁNKOVÁ BATERIA
- S MUROVANÁ SPRCHA + PODLAHOVÝ VPUST + SPRCHOVÁ NÁSTENNÁ BATERIA
- KD KUCHYSKÝ DREZ NEREZOVÝ+ STOJÁNKOVÁ BATERIA
- P PISOAR + ROHOVÝ VENTIL
- VL VÝLETKA KERAMICKÁ + NÁSTENNÁ BATERIA

LEGENDA

- STUDENÁ VODA
- ZOHRIATÁ PRÁVA VODA–TUV
- KANALIZÁCIA SPLAŠKOVÁ – PVC HRDLOVÉ
- KANALIZÁCIA – PRÍPOJOVACIE HT
- EOV80 ELEKTRICKÝ ZASOBNÍK TUV TAPRAMAT 80l/2,0kW
- K1 ODPADOVÉ POTRUBIE SPLAŠKOVEJ KANALIZÁCIE
- V1 STÚPACIE POTRUBIE VODOVODU

SO 310.2 PREVÁDZKOVÁ BUDOVA -ZDRAVOTECHNICKÁ INŠTALÁCIA

PROJEKTANT	BITTER TIBOR	ATC PROJEKT	
KRESLIL	BITTER TIBOR ml.	TIBOR BITTER-projektant TZB	
AUTOR PROJEKTU	Ing. Aleno Šogátová	aqua-therm-clima	
INVEŠTOR	Isler-Gomum European Grouping for Territorial CO-operation Ltd.	zdravotníckajvyrusovanie klinickozdravotníckajvyrusovanie	
MESTO STAVBY	pozemok, porcieg. "C" č.2214/42, kat. úz. Rodová nad Dunajom	Bohínskej školy 13, 945 01 Komárno	
STUPEŇ PD	PRE STAVEBNÉ POVOLENIE	tel: 0905 503 615, 0903 615 501	
NÁZOV STAVBY		E-mail: atcprojekt@box.sk	
BUDOVANIE CEZHRANIČNÉHO SPOJENIA KOMPU A POTREBNÁ INFRAŠTRUKTÚRA, MEDZI NESZMELY A RADVAŇ NAD DUNAJOM		Č.zdáozky	123/2018
Časť		Arch.číslo	05/zv/123-2018
VNÚTORNÉ INŠTALÁCIE ZT		MIERKA	---
		Č.výkresu	ZTI-5