



ŽB RÁM , modul A,C

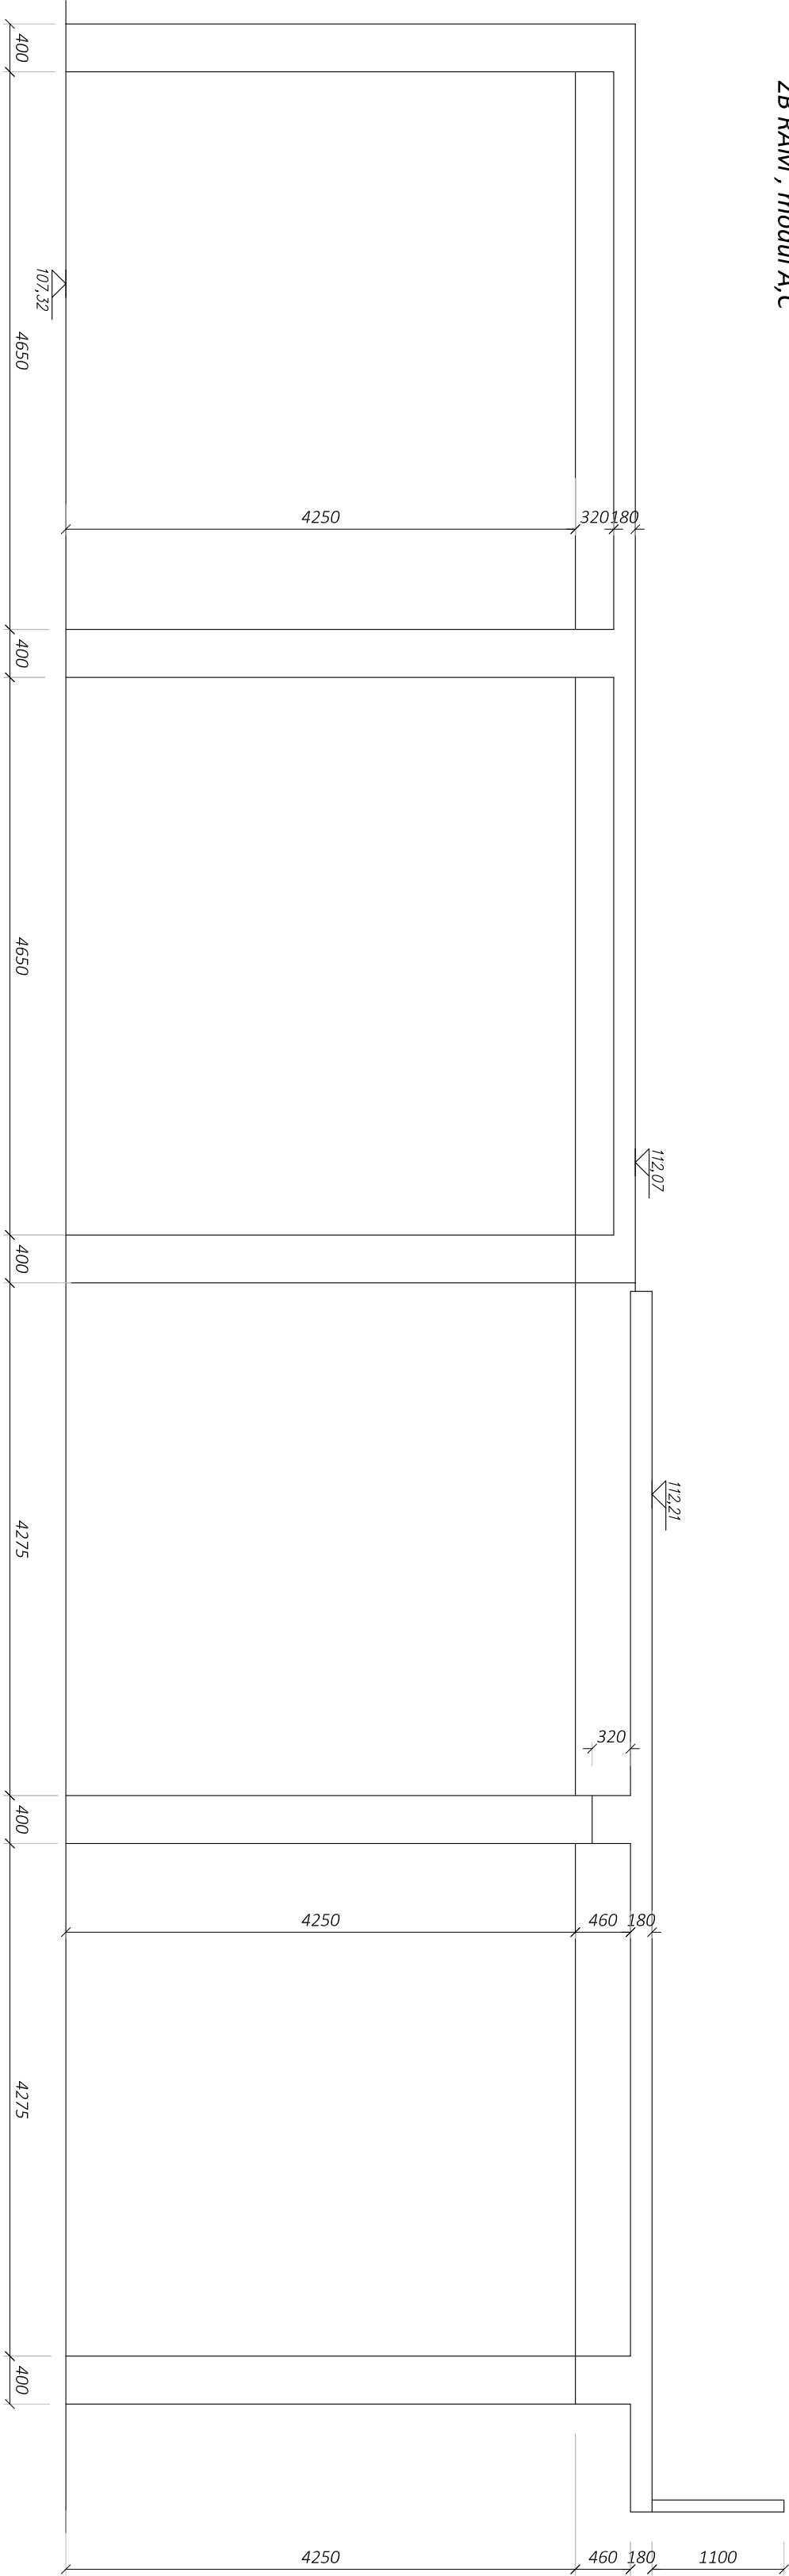

ŽB RÁM , modul B

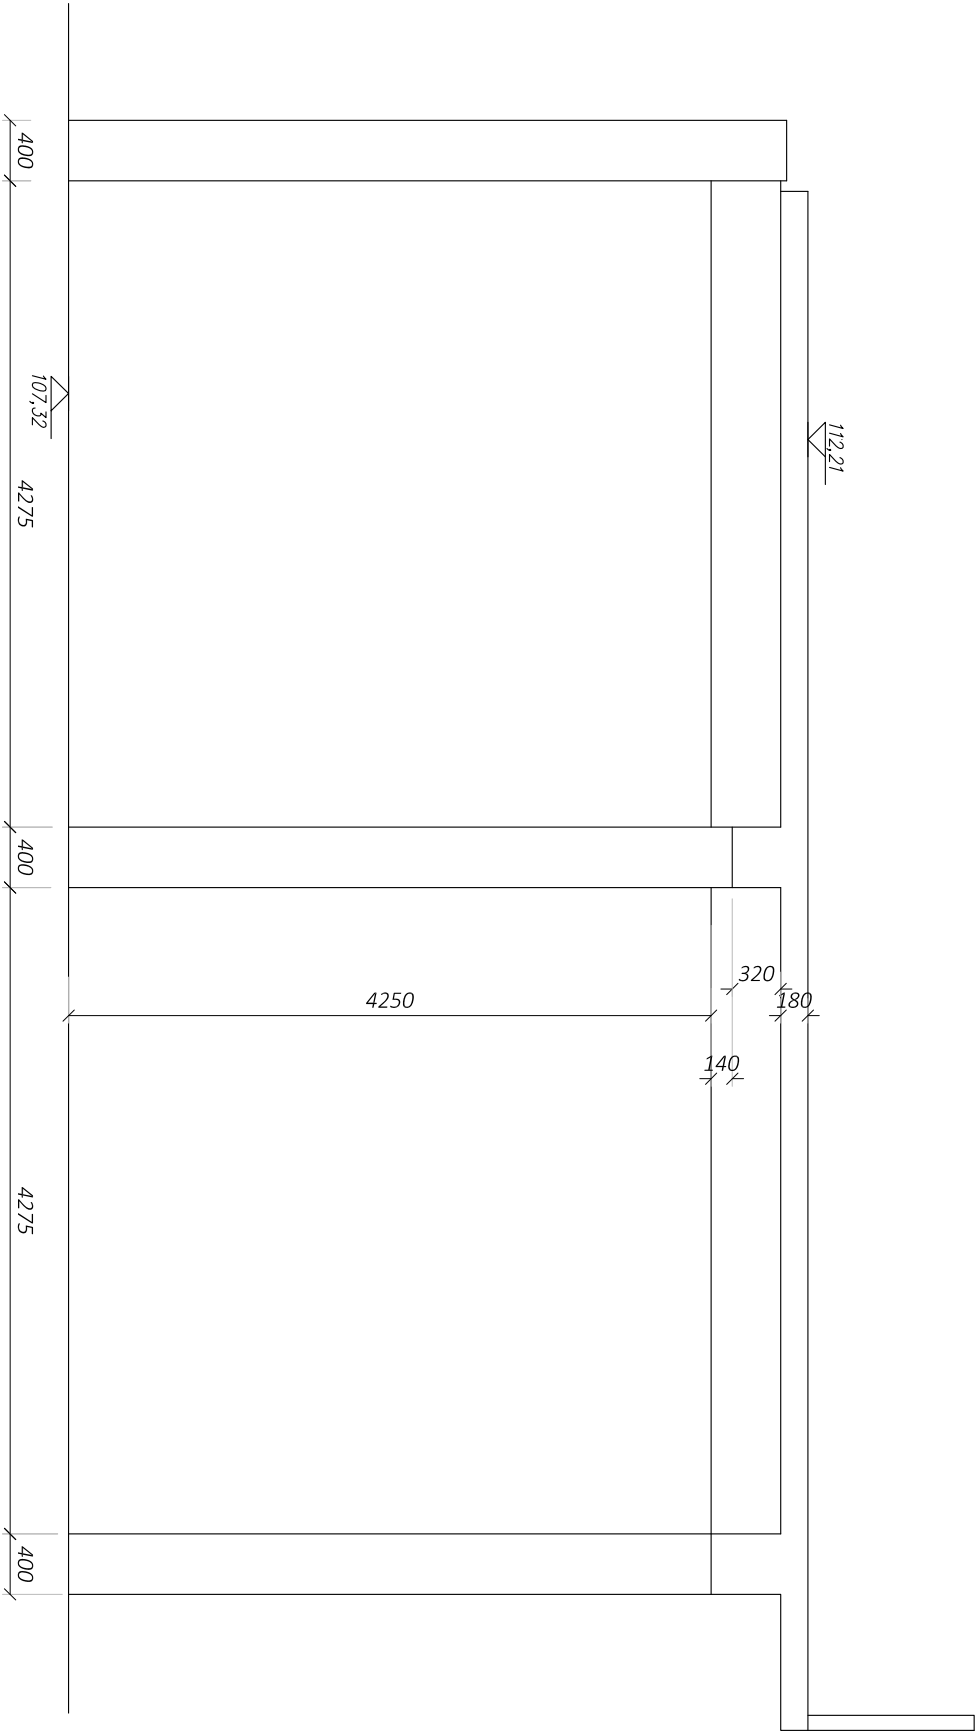

BETÓN STN EN 206-1-C30/37-XF3,XC2(SK)-C10/4-Dmax 16-S3			
OCEĽ B5008			
ZODP.PROJEKT	Ing. Peter Travníček		
PROJEKTANT	Ing. Peter Travníček		
INVESTOR	Isler-Granum European Grouping for Territorial Co-operation Ltd.		
MIESTO ST.	2500 Esztergom, Széchenyi tér 1, Maďarsko		
NAZOV:	BUDOVANIE OCHRANČENÉHO SPOJENIA KOMPOLU A POTREBNÁ INFRAŠTRUKTÚRA, MEDZI NESZMEI Y A RADVÁN NAD DUNAJO M		
OBJEKT:	SO 310.4 PREVÁDZKOVÁ BUDOVA		
OBSAH:	VÝKRES TVARU RÁMOV A-C		