
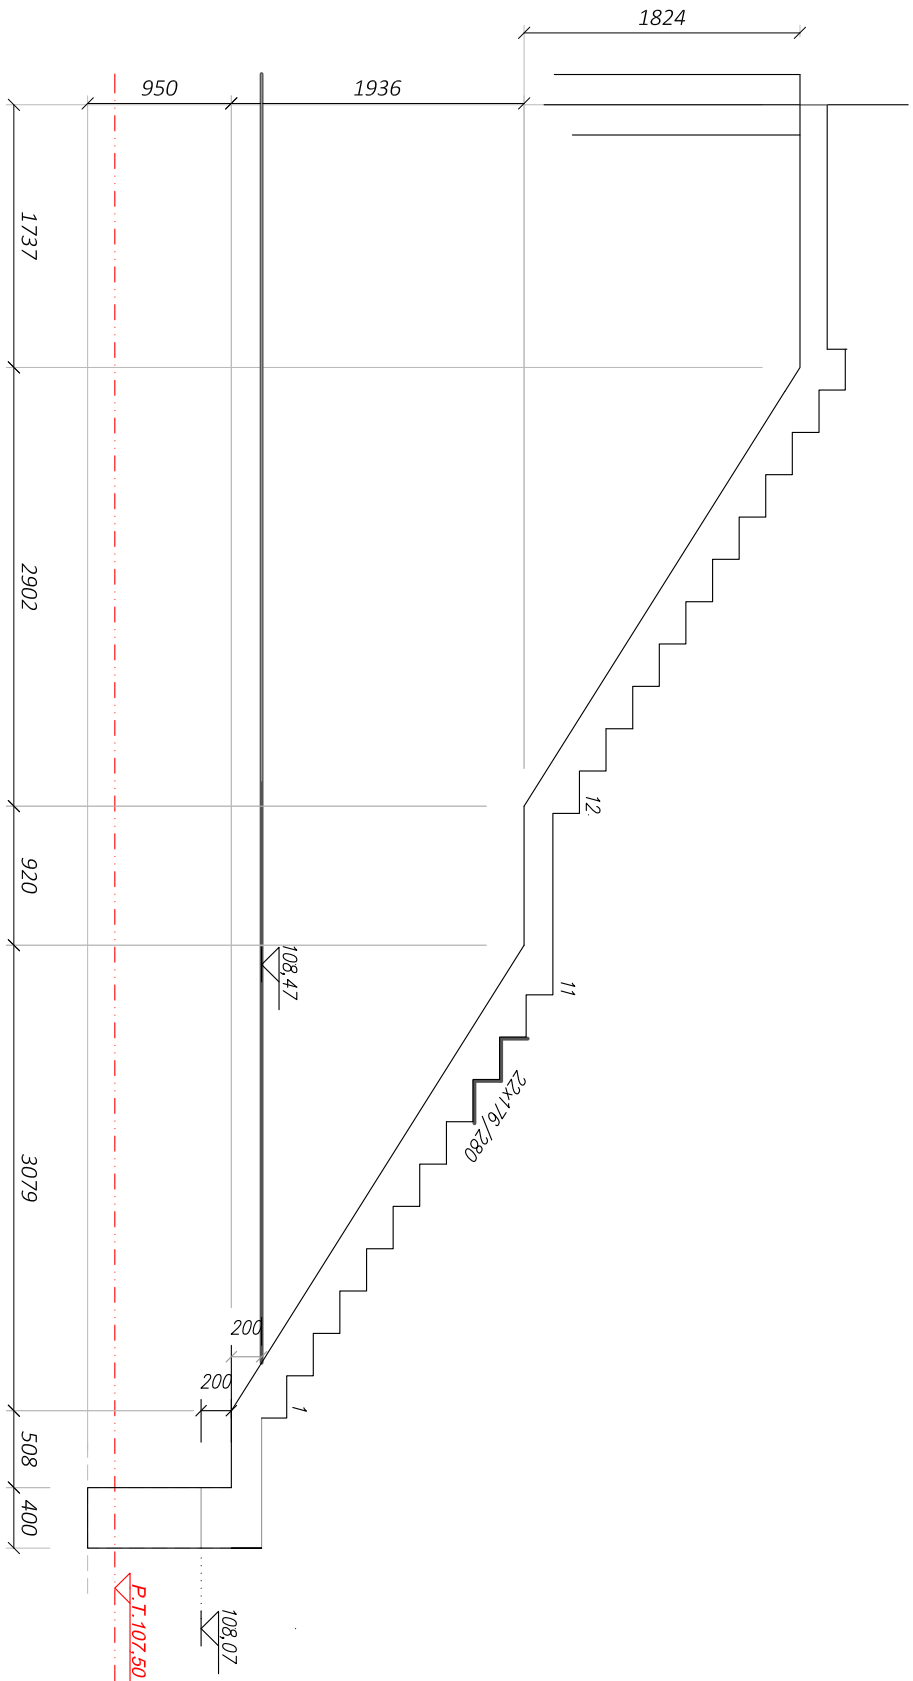


# SCHODIŠTE SCH

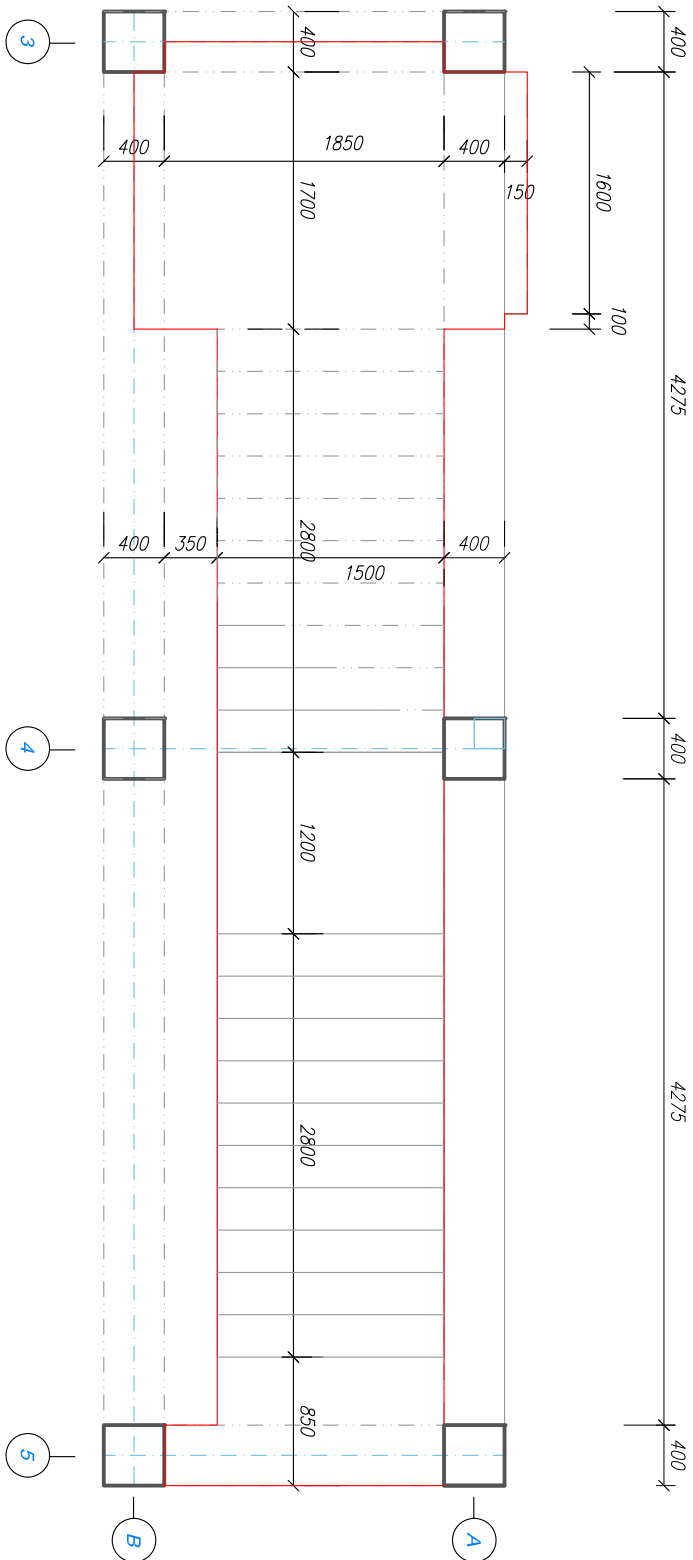

BETÓN STN EN 206-1-C30/37-XF3, XC2(SK)-Cl 0,4-Dmax 16-S3  
OCEL' B500B

BETÓN STN EN 206-1-C30/37-XF3,XC2(SK)-CI 0,4-Dmax 16-S3 OCEľ B500B		
ZODP.PROJEKT	Ing. Peter Trávníček	
PROJEKTANT	Ing. Peter Trávníček	
INVESTOR	Ister-Granum European Grouping for Territorial CO-operation Ltd. 2800 Esztergom, Széchényi tér 1., Magyarország	
MESTO ST.	pozemok, parc.reg. "C" č.2214/42, kat. úz. Radvaň nad Dunajom	
NÁZOV:	BUDOVANIE CEŽHRANIČNÉHO SPOJENIA KOMPOU A POTREBNÁ INFRAŠTRUKTÚRA, MEDZI NESZMELY A RADVAŇ NAD DUNAJOM	
OBJEKT:	SO 310.4 PREVÁDZKOVÁ BUDOVA	
OBSAH:	VÝKRES TVARU SCHODOV SCH	
DÁTUM	06/2018	
STUPEŇ	DSR	
FORMÁT	A4	
ČÍSLO ZAKAZKY	96018	
MIERKA:	ČÍSLO VÝKRESU:	
1:50	E310.4-S5	