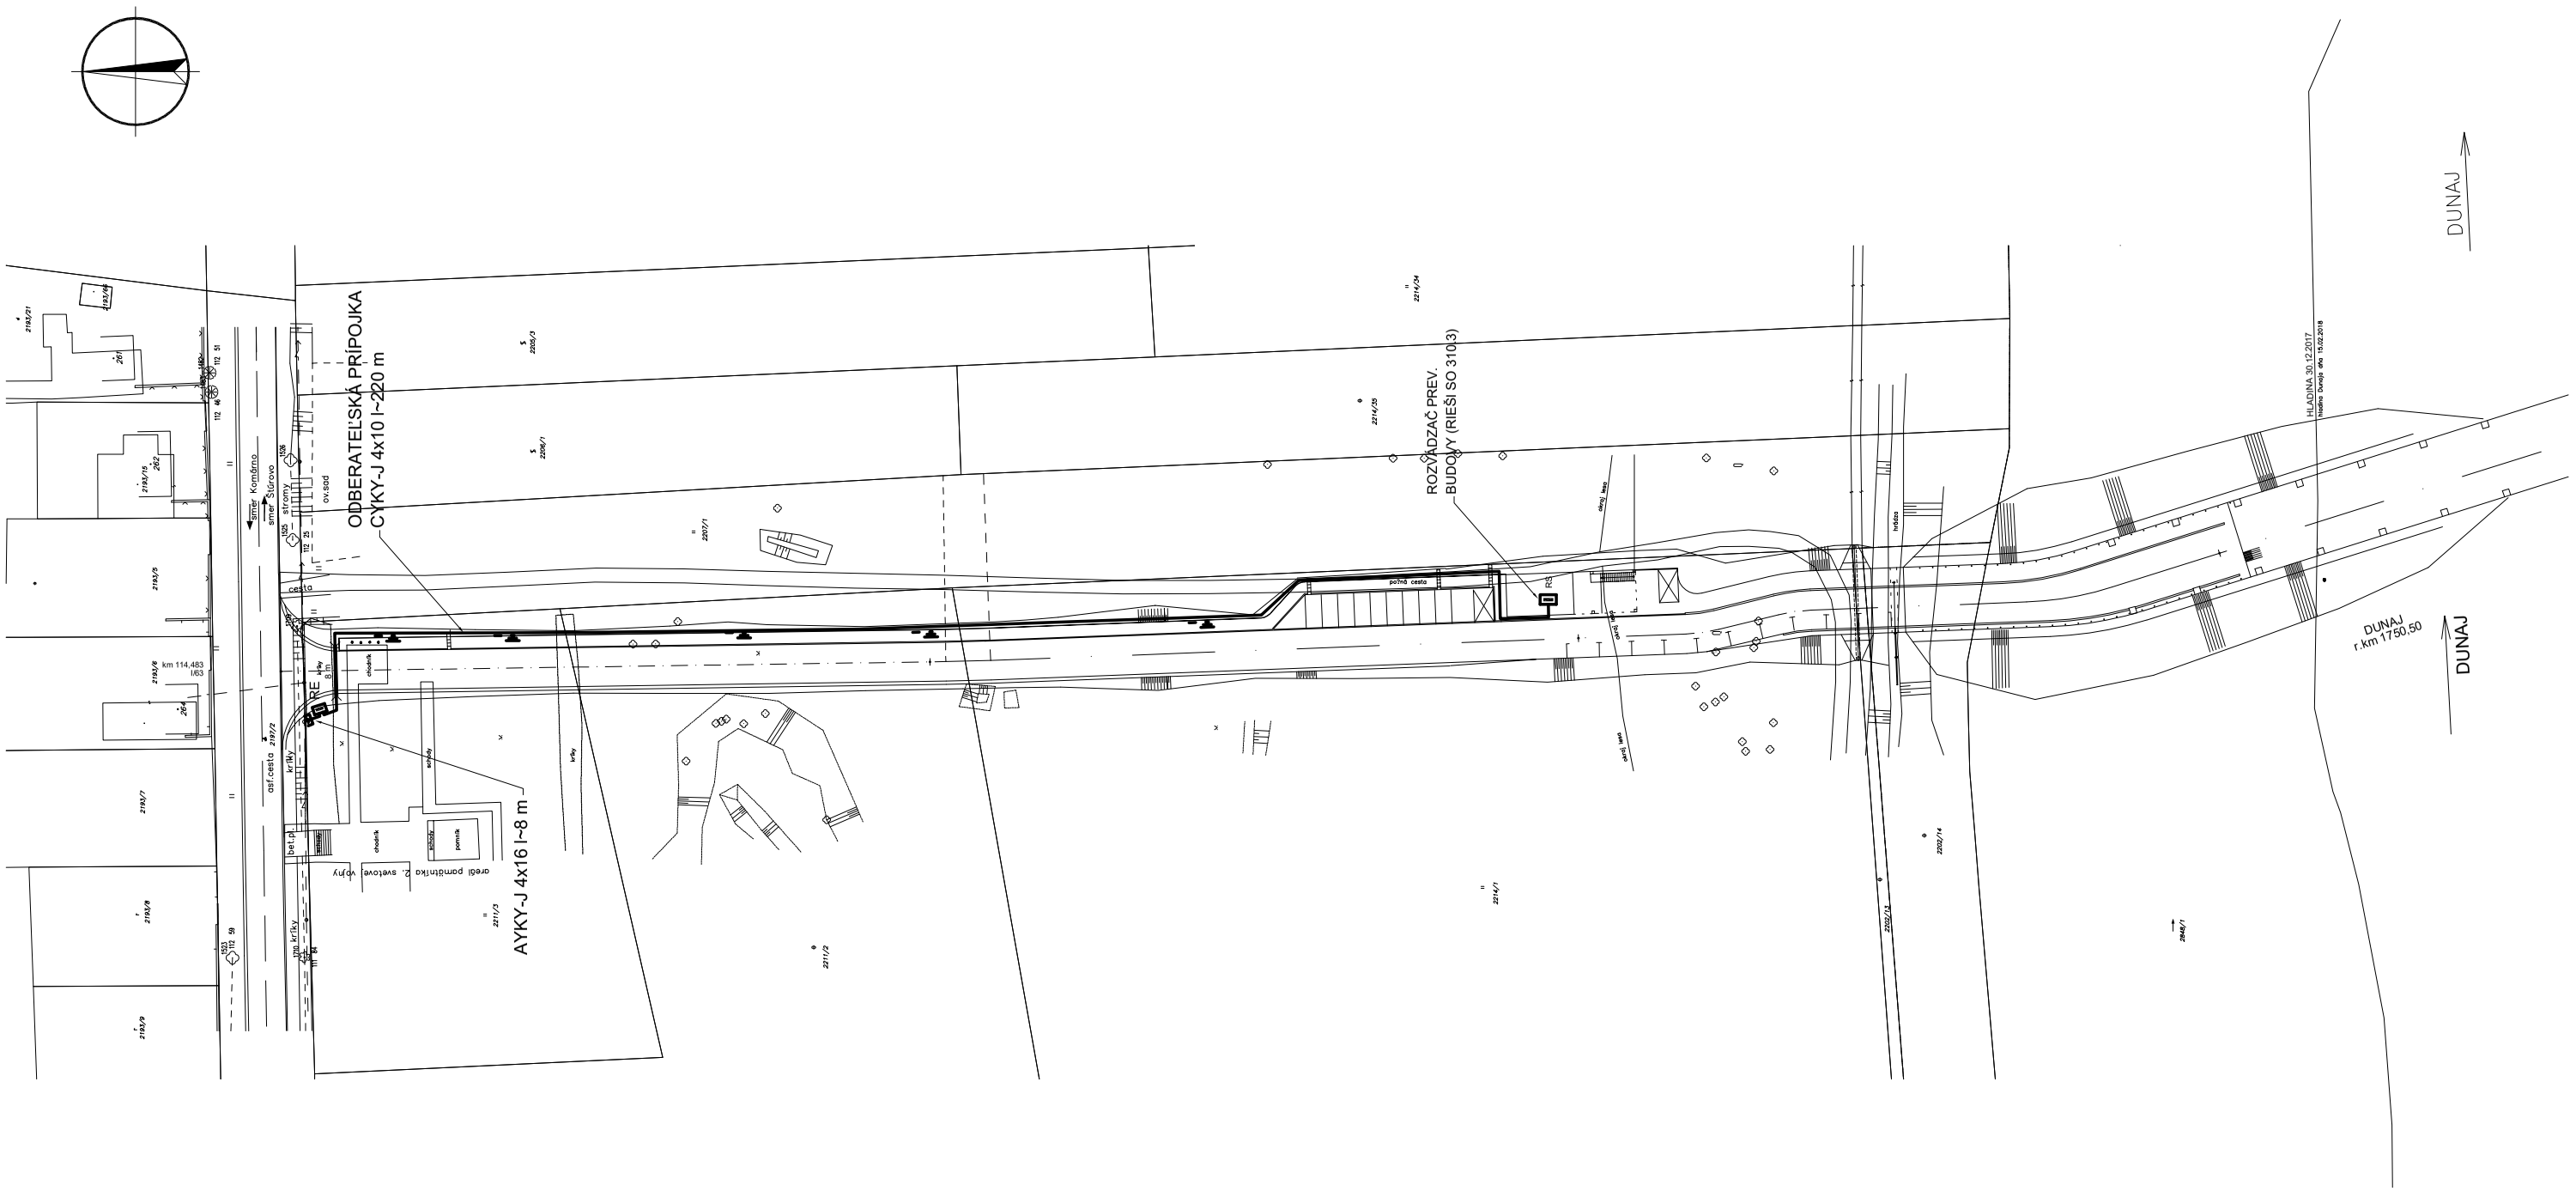

SITUÁCIA NN PRÍPOJKY

M 1:1000