



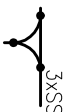




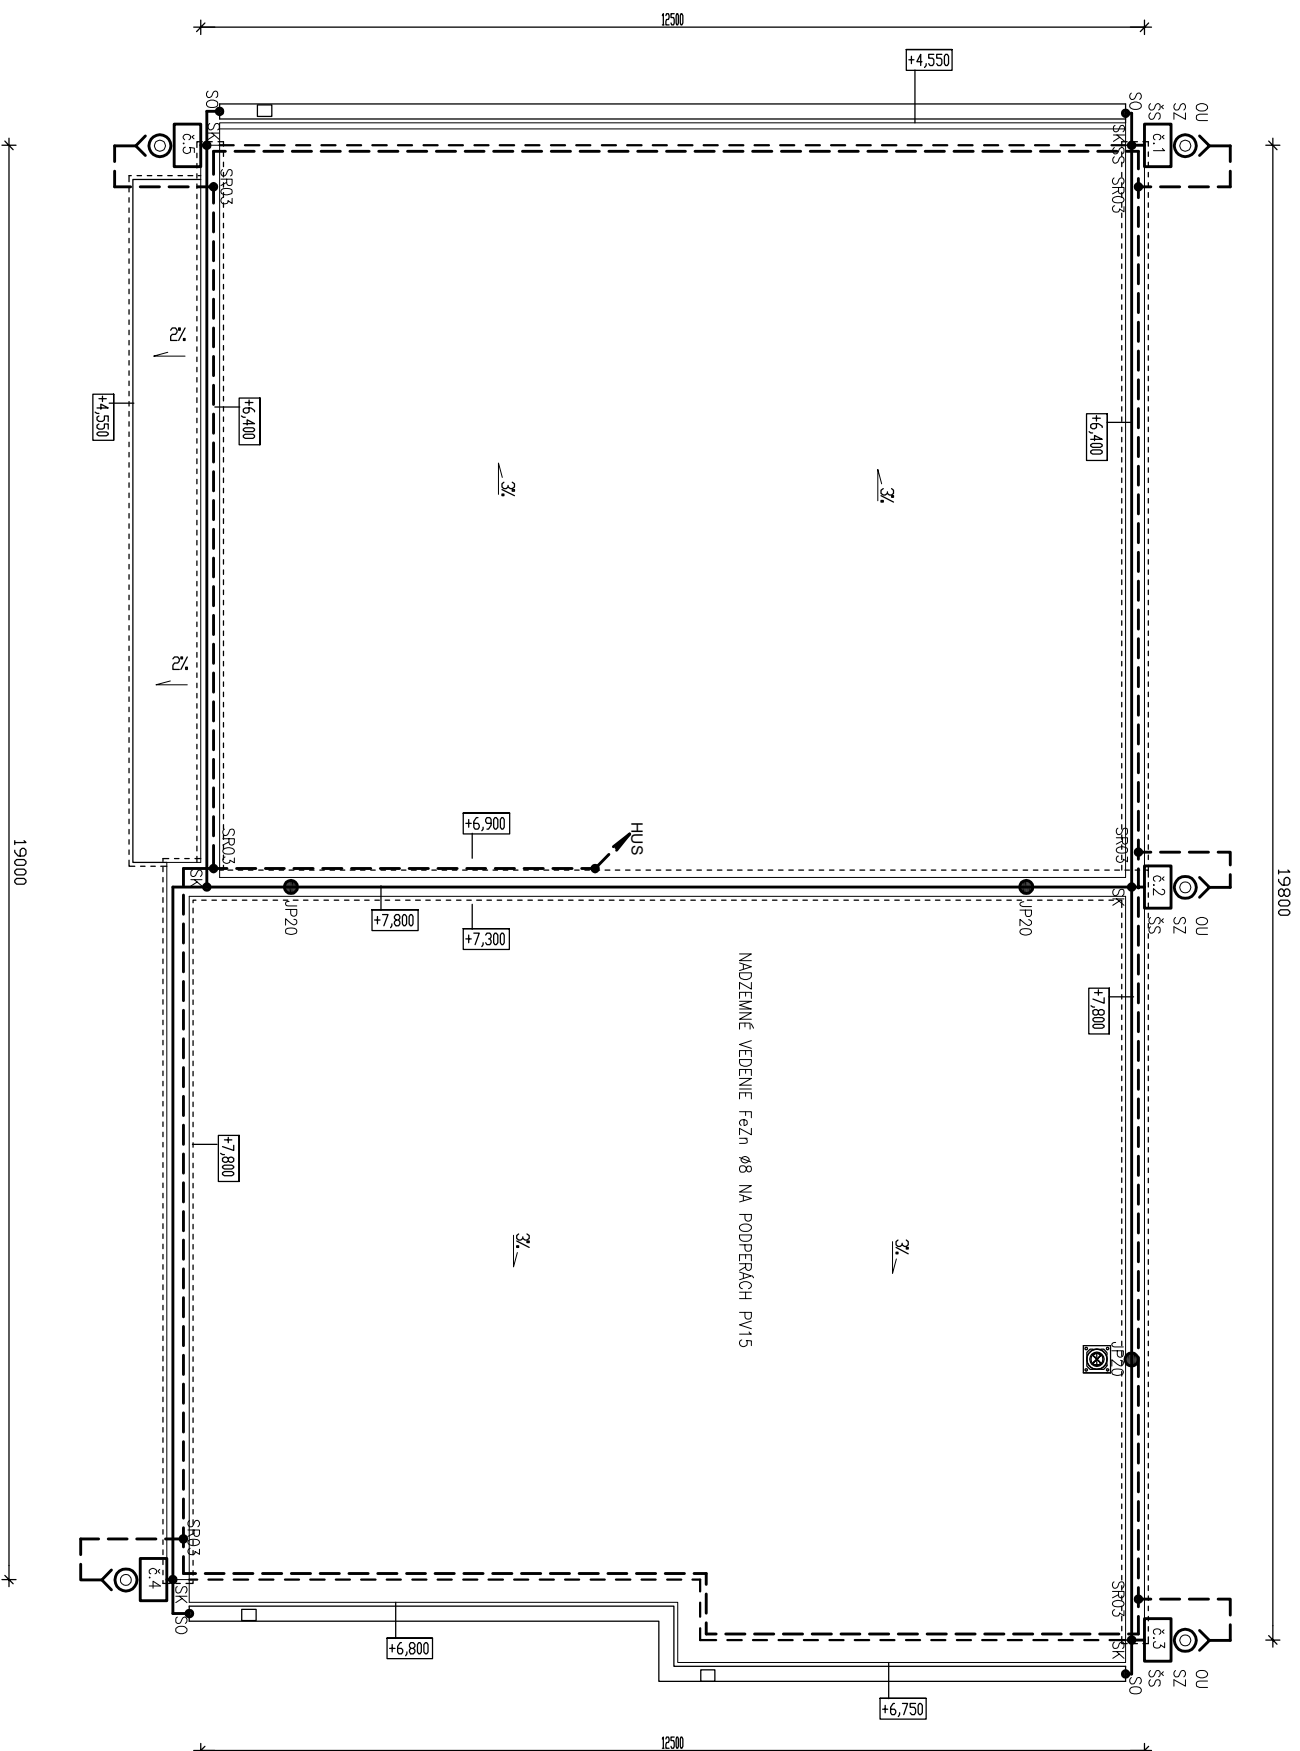

Výkres střechy



LEGENDA

- | | |
|---|--|
|  | NADZEMNÉ VEDEDNIE FeZn Ø 8 NA PODPERÁCH |
|  | PRIPOLUENIE ODKVAPU 1xSO + 1xSS |
|  | TYČOVÝ LAPAČ JP20 + 2xSS |
|  | SPOJ ODBOČNÝ 3xSS |
|  | SKUŠOBNA SVORKA |
|  | OCHRANNÝ UHOLNIK OU |
|  | OZNAČENIE ZVODU – ŠTITOK SMALTOVANÝ |
|  | ZÁKLADOVÝ UZEŇŇOVAČ V ZÁKLADOVÝCH PÁSOCH FeZn 30x4 |

ELEKTROINŠTALÁCIA

<i>Investor</i>	<i>Miesto stavby</i>	<i>Zodp. projektant</i>	<i>Hlavný projektant</i>
OBEC ZUBROHLAVA	k.ú. ZUBROHLAVA	Ing. Lopeň P.	Ing. Kisková L.
okr. NAMESTOVO	parcela č. 237,238		
<i>Stavba:</i>			
DOM DEDIČSTVA V OBCI ZUBROHLAVA			
<i>Objekt:</i>	SO 01 VLASTNÁ STAVBA		
<i>Obsah:</i>	Bleskozvod a uzemnenie		
	<i>Č. výkresu</i>	<i>E-07</i>	