


OBEC – ULICA  
VZDIALENOSŤ ŠACHT  
DRUH POVRCHU

ČÍSLA ŠACHT

MIERKA VÝŠOK 1 : 50  
MIERKA DLŽOK 1 : 100

Zubrohlava
15,0
trávnatý porast
sp.plocha

POZDLŽNÝ REZ

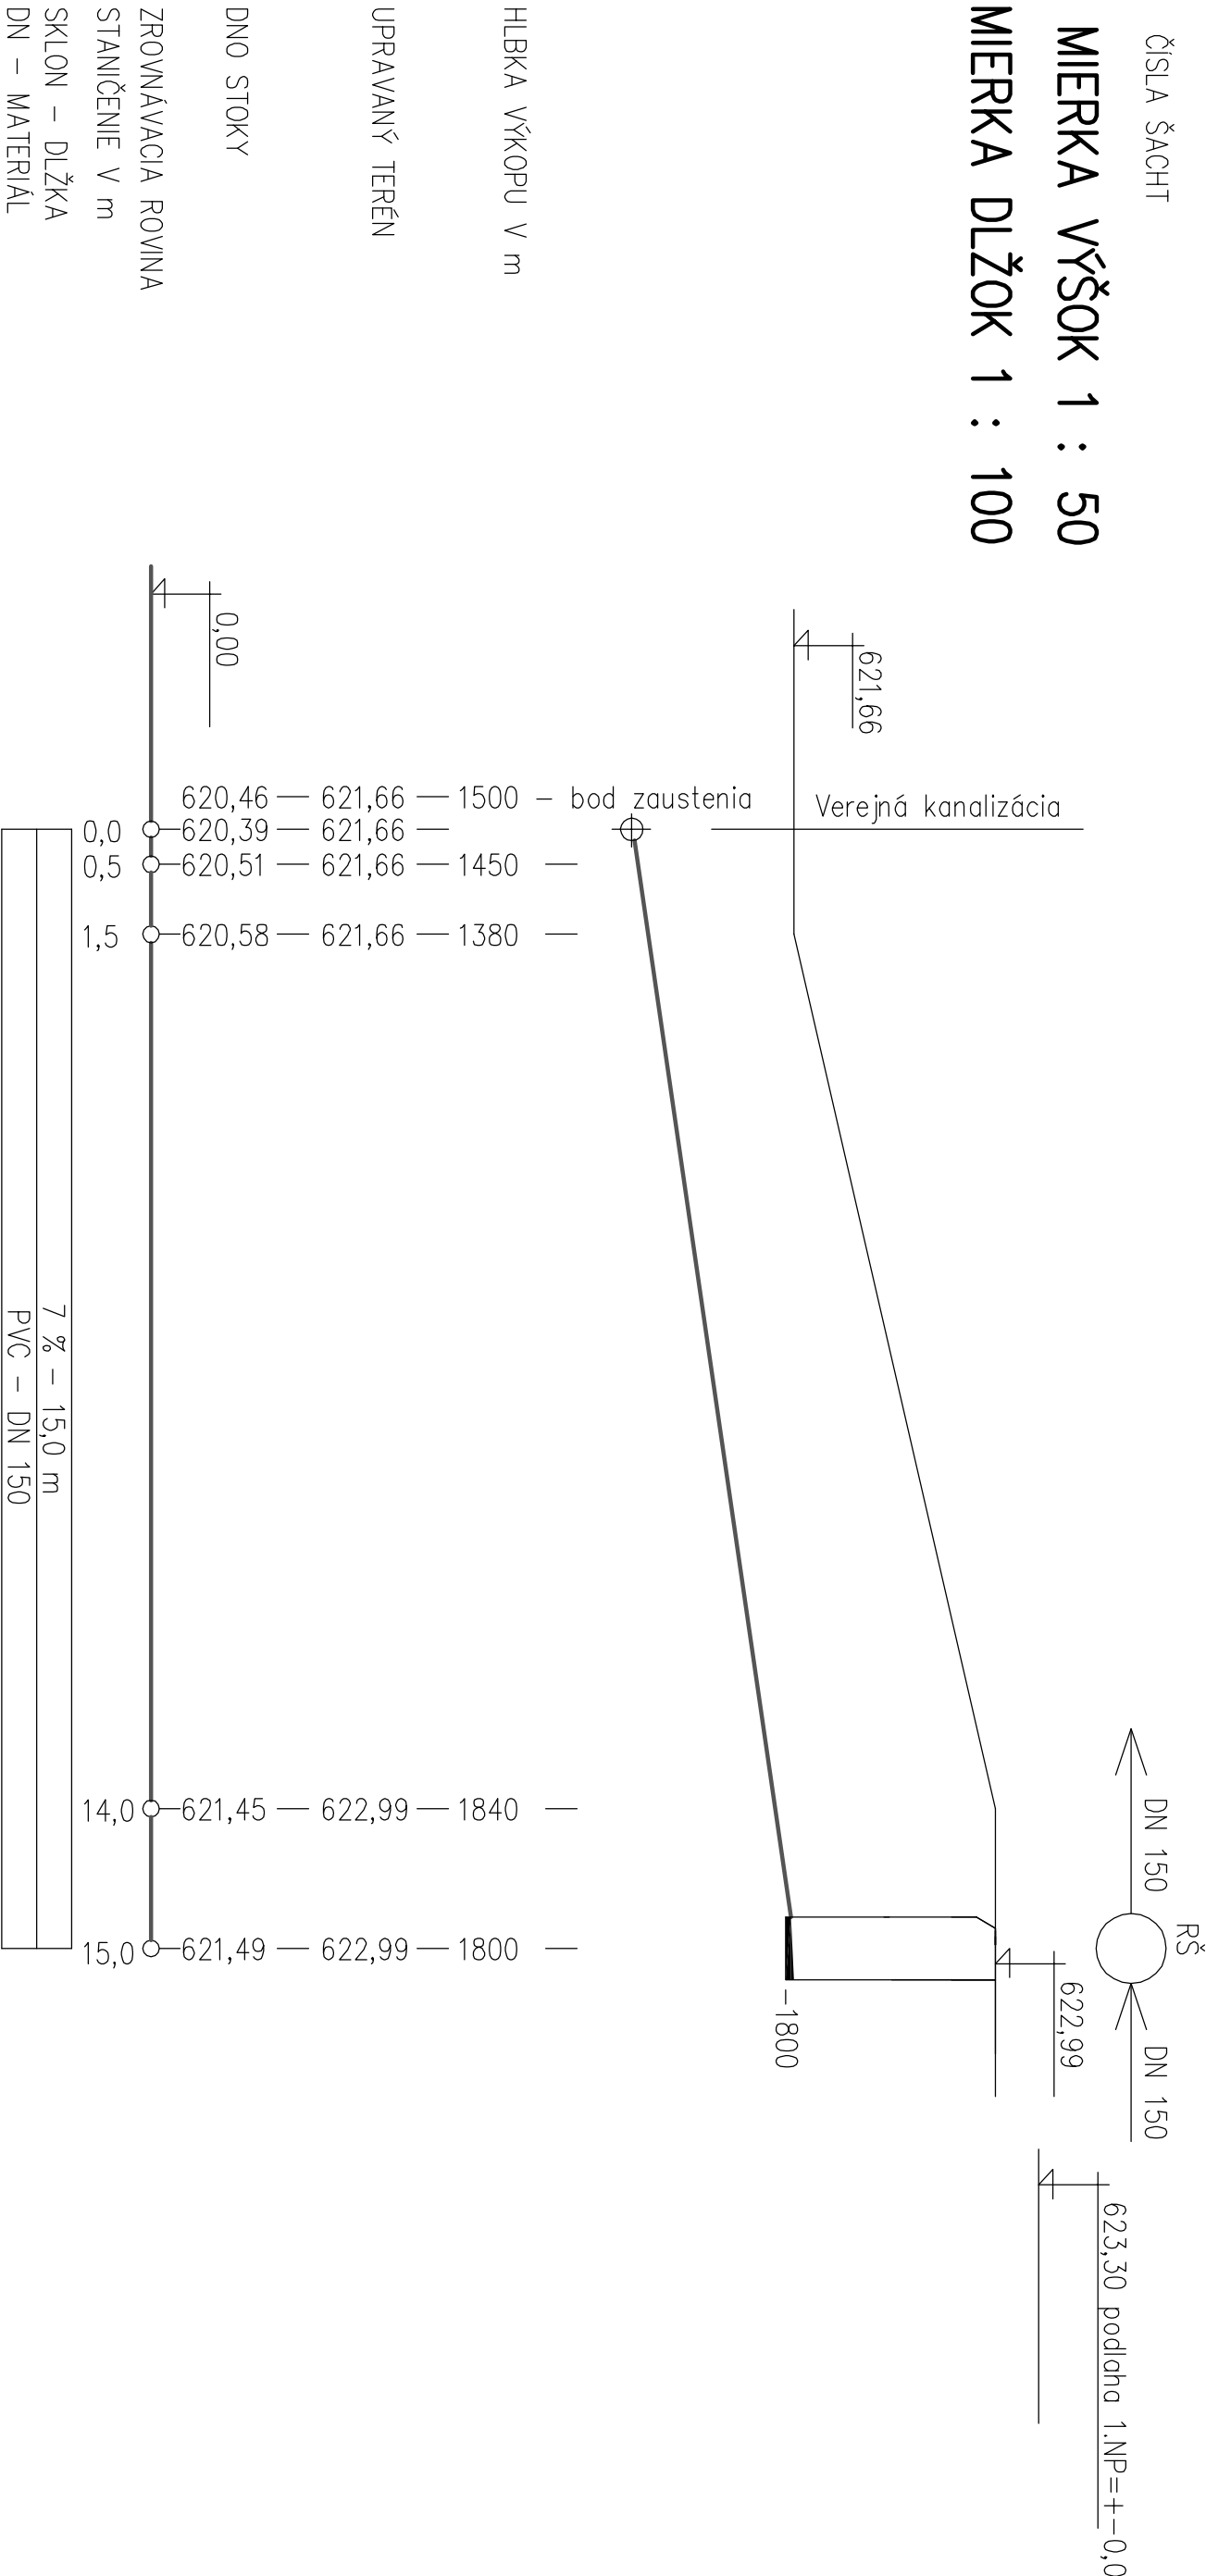

Projektant	Vypracoval	Miesto stavby
MILAN Lubomír	MILAN Lubomír ml.	Zubrohlava
		okr.Námestovo
Investor: OBEC ZUBROHLAVA		
objekt : KANALIZAČNÁ PRÍPOJKA		
Názov akcie:		
DOM DEDIČSTVA V OBCI ZUBROHLAVA		
p.č.237, 238, Zubrohlaava		
Názov výkresu: POZDLŽNÝ REZ		
Formát	2A4	
Dátum	9/2017	
Účel	PpSP a R	
Č.zákazky	63/16/LM	
Mierka:	Č.výkresu:	
-	2	