REZ KANALIZAČNÝMI STUPAČKAMI

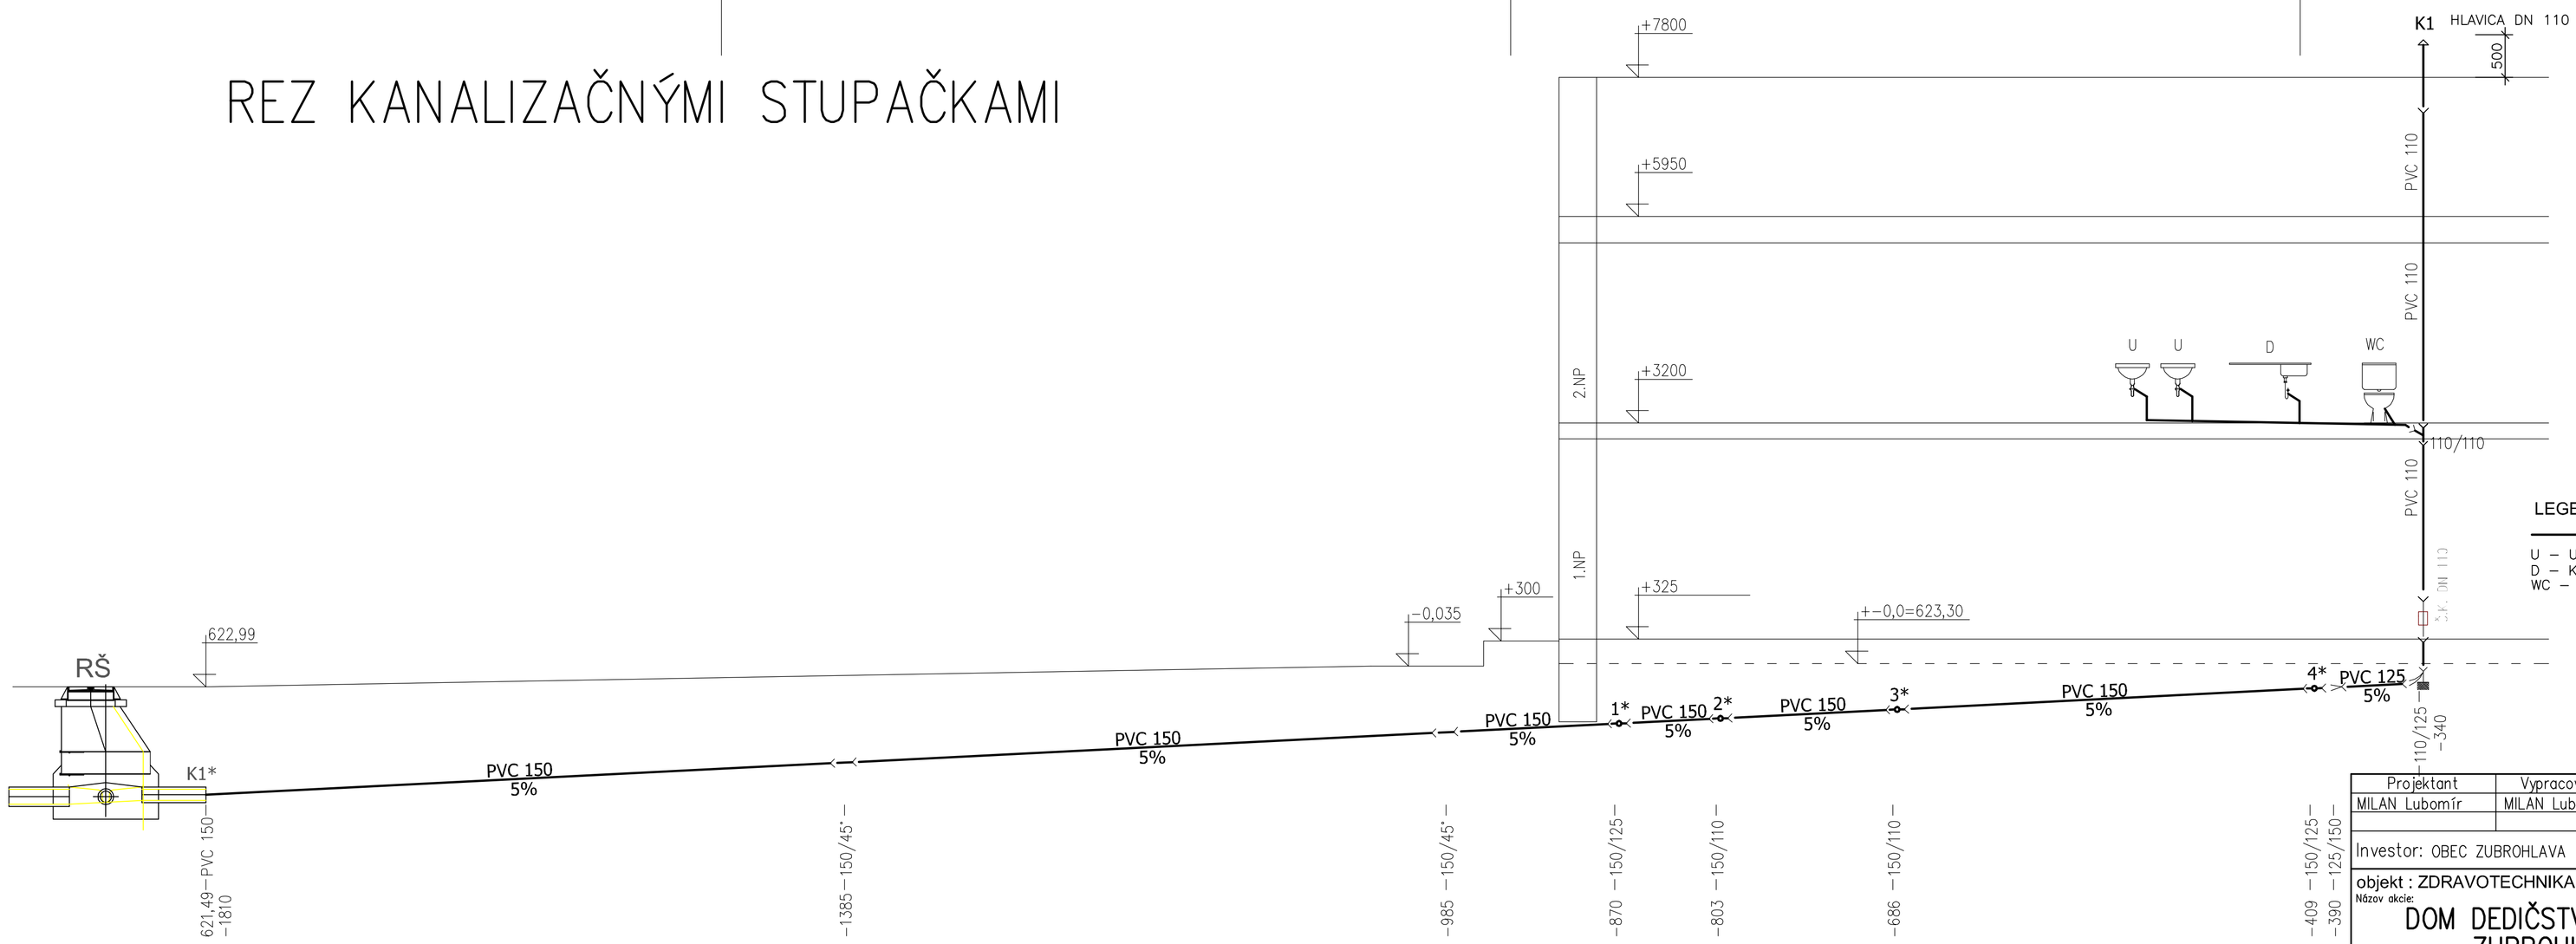

LEGENDA :

PLASTOVÉ KANALIZAČNÉ POTRUBIE PVC

U – UMYVADLO A VÝTOKOVÁ BATÉRIA
D – KUCHYNSKÝ DREZ A VÝTOKOVÁ BATÉRIA
WC – ZÁCHODOVÁ MISA A VÝTOKOVÝ VENTIL

Projektant	Vypracoval	Miesto stavby	
MILAN Lubomír	MILAN Lubomír ml.	Zubrohlava	
		okr.Námestovo	
Investor: OBEC ZUBROHLAVA			
objekt : ZDRAVOTECHNIKA Názov akcie: DOM DEDIČSTVA V OBCI ZUBROHLAVA p.č.237, 238 , Zubrohlava		Formát	4 A4
		Dátum	9/2017
		Účel	PpSP a R
		Č.zákazky	63/16/LM
Názov výkresu: REZ KANALIZAČNOU STUPAČKOU K1		Mierka: 1:50	Č.výkresu: 307