


REZ VODOVODNÝMI STUPAČKAMI

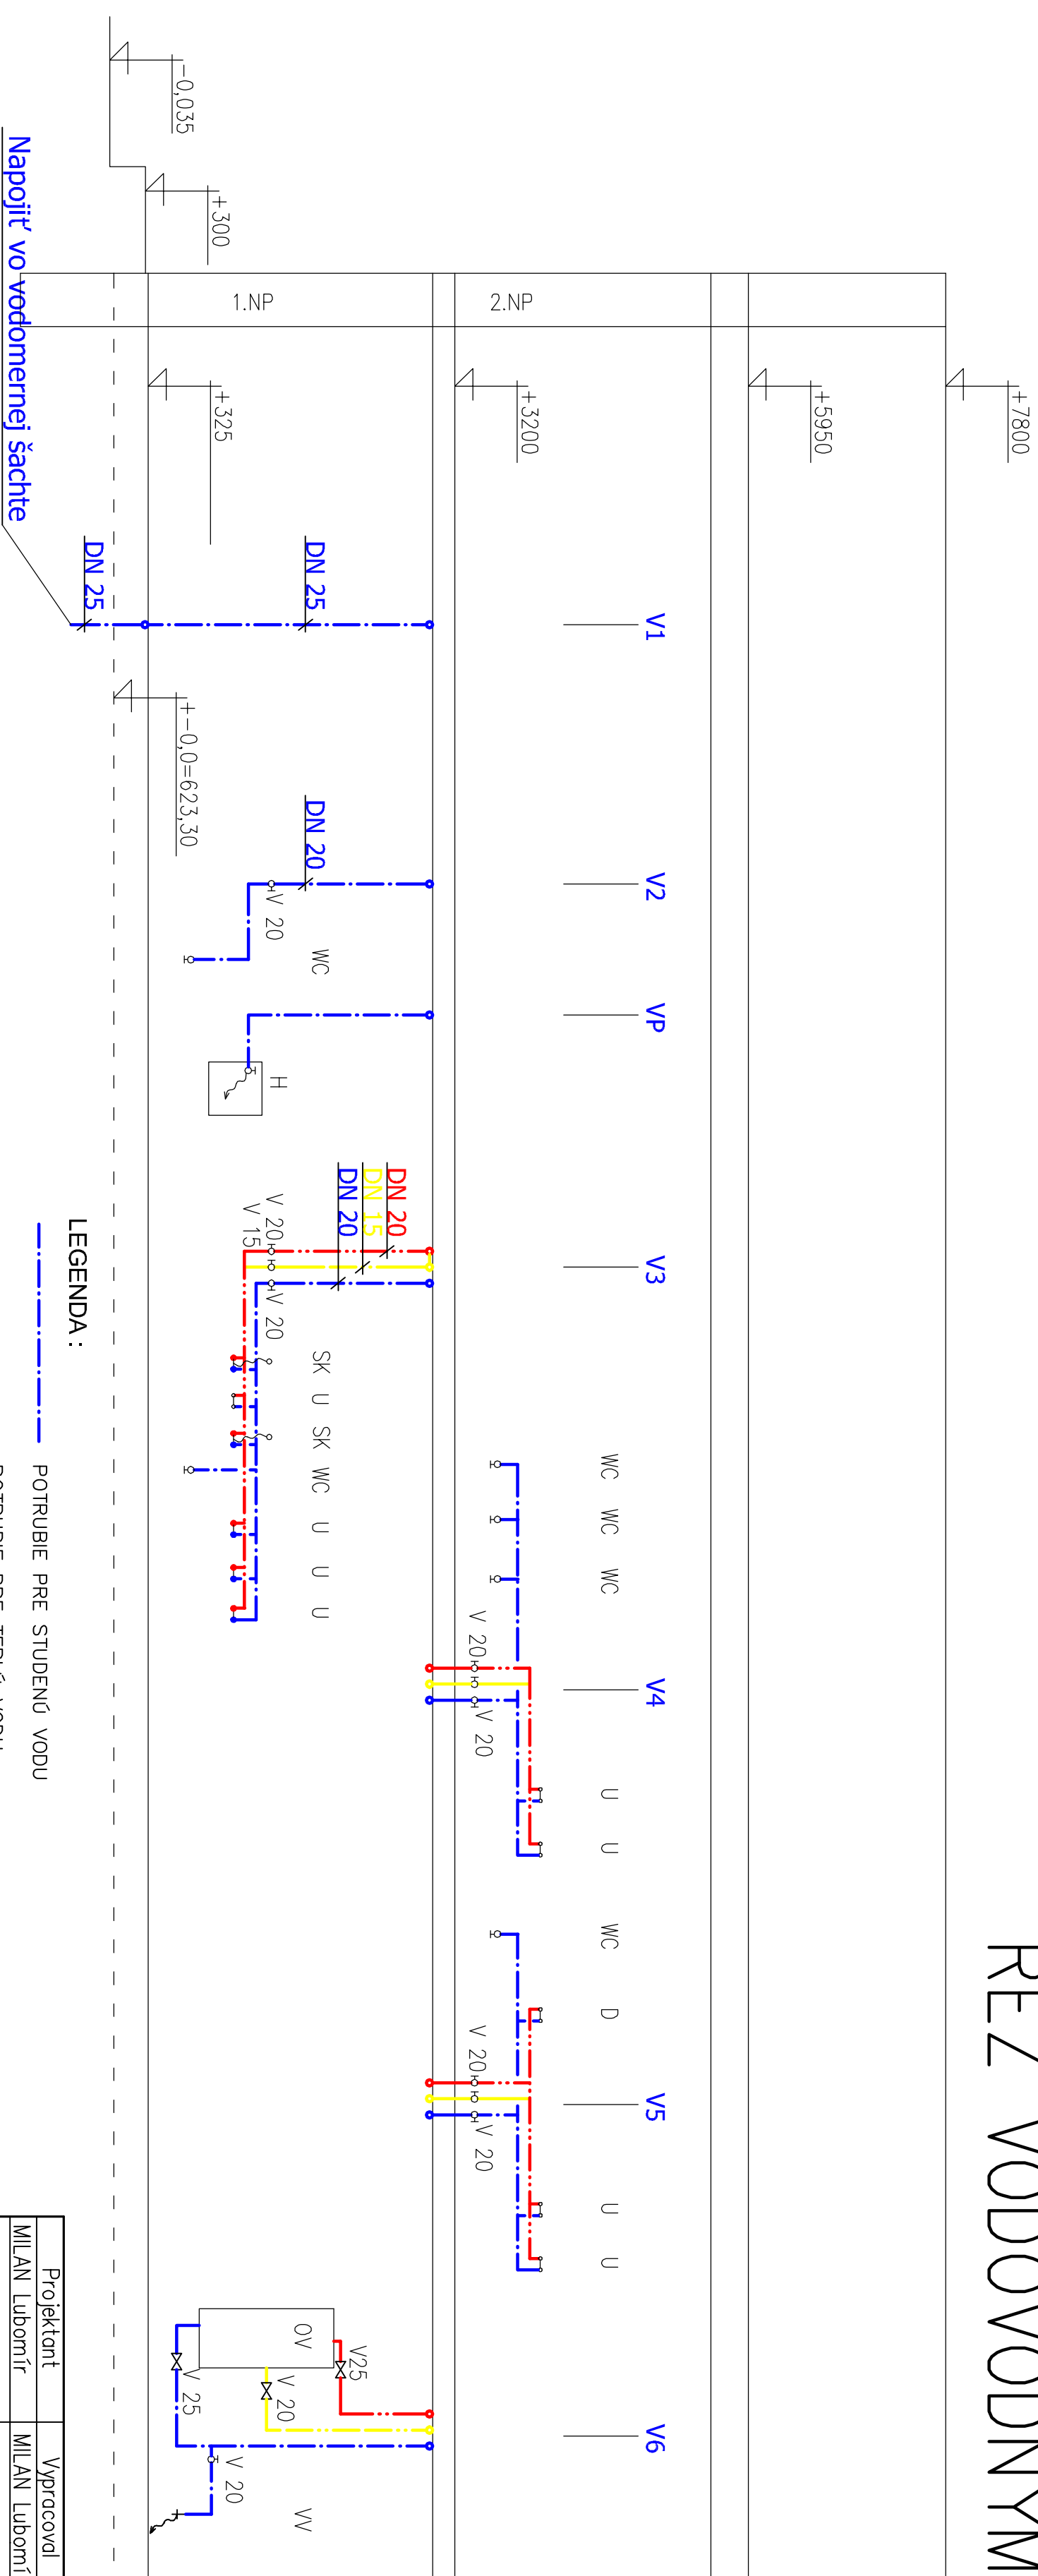

Projektant	Vypracoval	Miesto stavby
MILAN Lubomír	MILAN Lubomír m.l.	Zubrohliava
		okr. Námestovo
Investor: OBEC ZUBROHLAVA		
Objekt : ZDRAVOTECHNIKA		
Názov akcie:		
DOM DEDIČSTVA V OBCI ZUBROHLAVA		
p.č.237, 238, Zubrohliava		
Názov výkresu:	REZ VODOVODNÝMI STUPAČKAMI V1, V2, V3, V4, V5, V6 a VP	Mierka: 1:50
		Č.výkresu: 305