
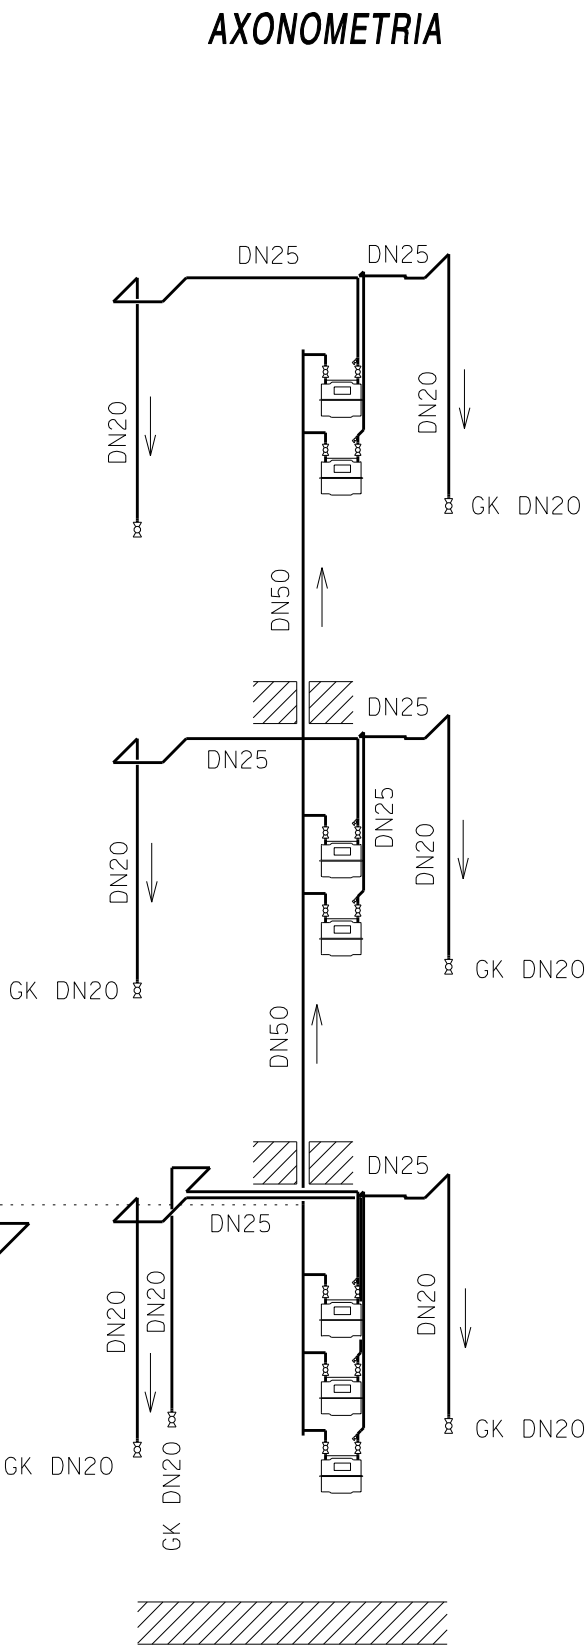


- 1 - MEMBRÁNOVÝ PLYNOMER TYP BK4T G4
2 - GULOVÝ UZÁVER DN25
3 - GULOVÝ UZÁVER DN15 A OCELOVÁ ZÁTKA
4 - ROZPERKA ROZTEČE POTRUBIA PLYNOMERU A EL. VODIVÉ
PREPOJENIE MEDENÝM VODIČOM PRIEREZU 6 mm²

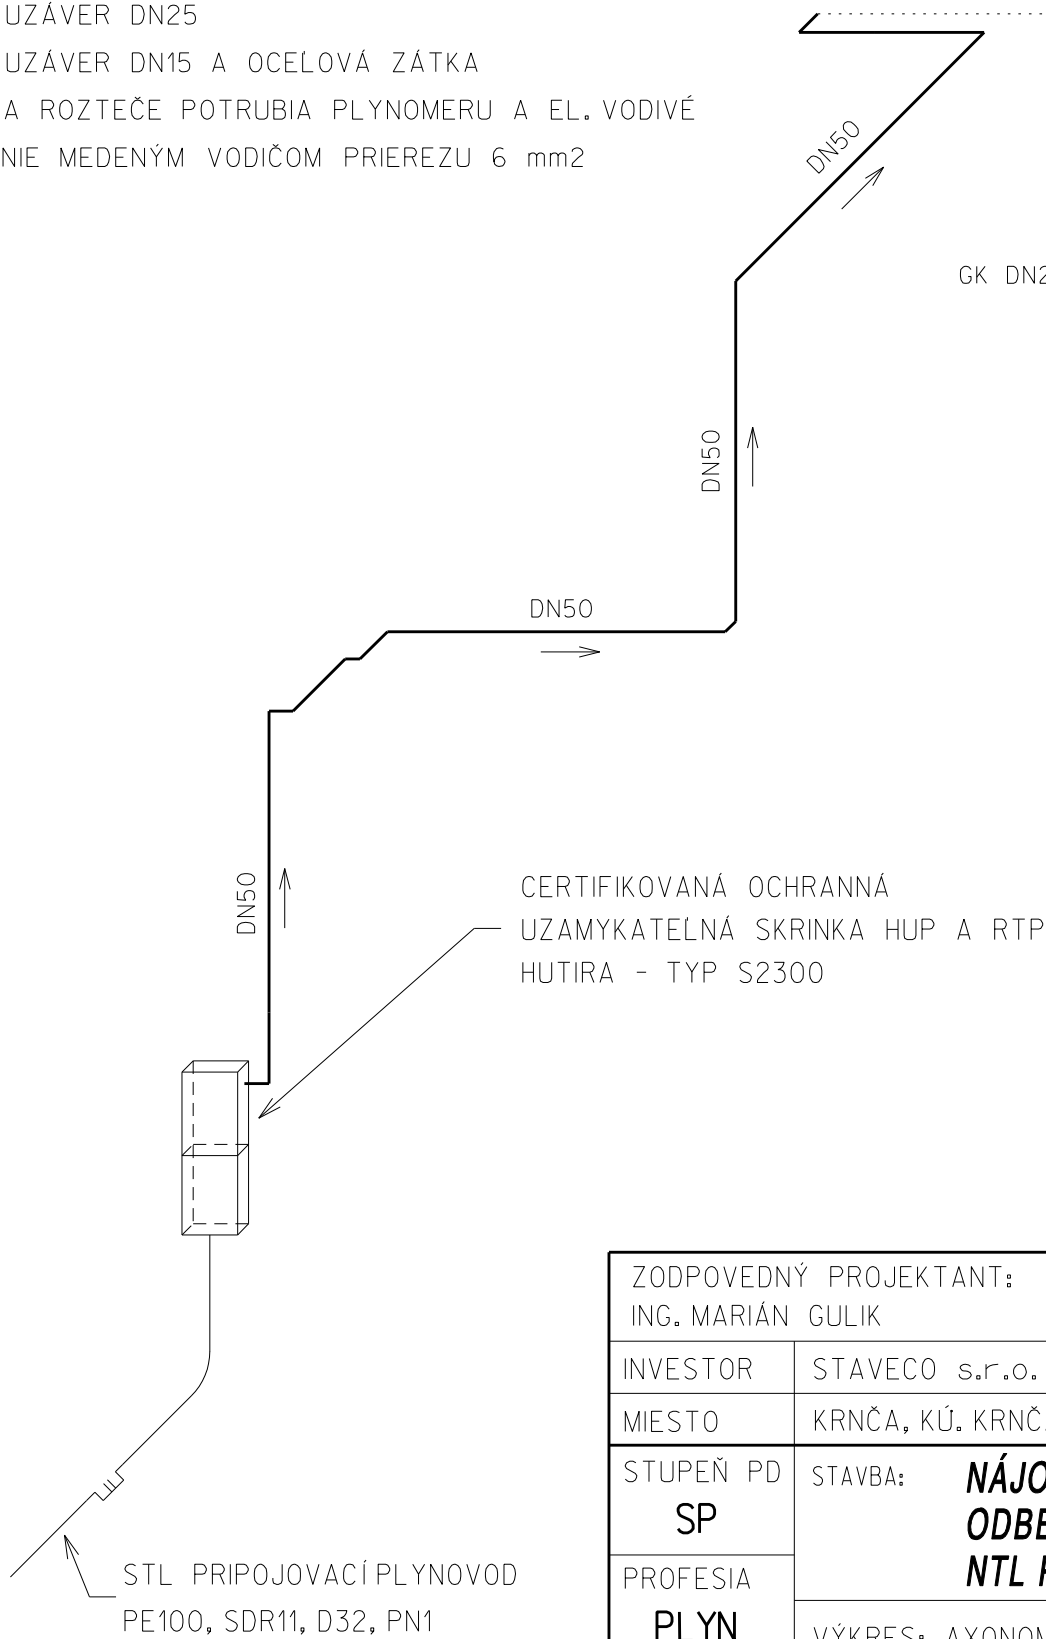

ZODPOVEDNÝ PROJEKTANT: ING. MARIÁN GULIK		VYPRACOVAL: ING. MARIÁN GULIK			
INVESTOR	STAVECO s.r.o. DOPRAVNÁ UL. 412, 955 01 TOPOĽČANY				
MIESTO	KRNČA, KÚ. KRNČA, PARC.Č. 29/1, 29/3, 36/36				
STUPEŇ PD SP	STAVBA: NÁJOMNÝ BYTOVÝ DOM 16 b.j. ODBERNÉ PLYNOVÉ ZARIADENIE NTL PLYNOINŠTALÁCIA			FORMÁT 2 x A4	DÁTUM 11/2017
PROFESIA PLYN				MIERKA /	VÝKRES Č. P-02
VÝKRES: AXONOMETRIA, POHLAD					