



VLOŠŠÁK - POZDĹŽNY REZ, M 1:25

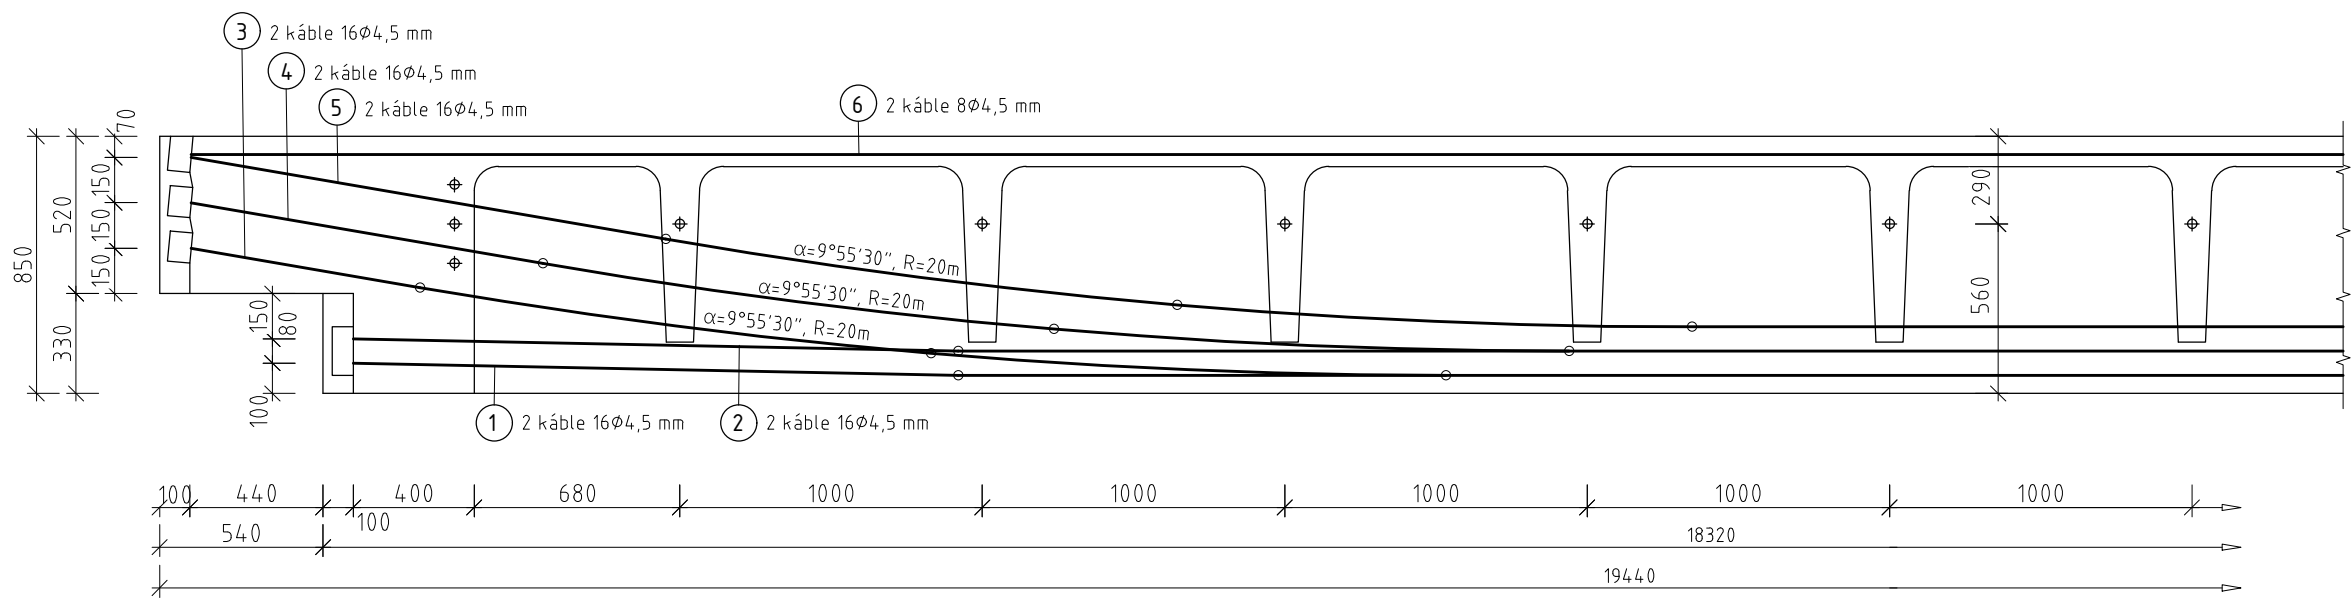

VLOŠŠÁK - PRIEČNY REZ, M 1:10

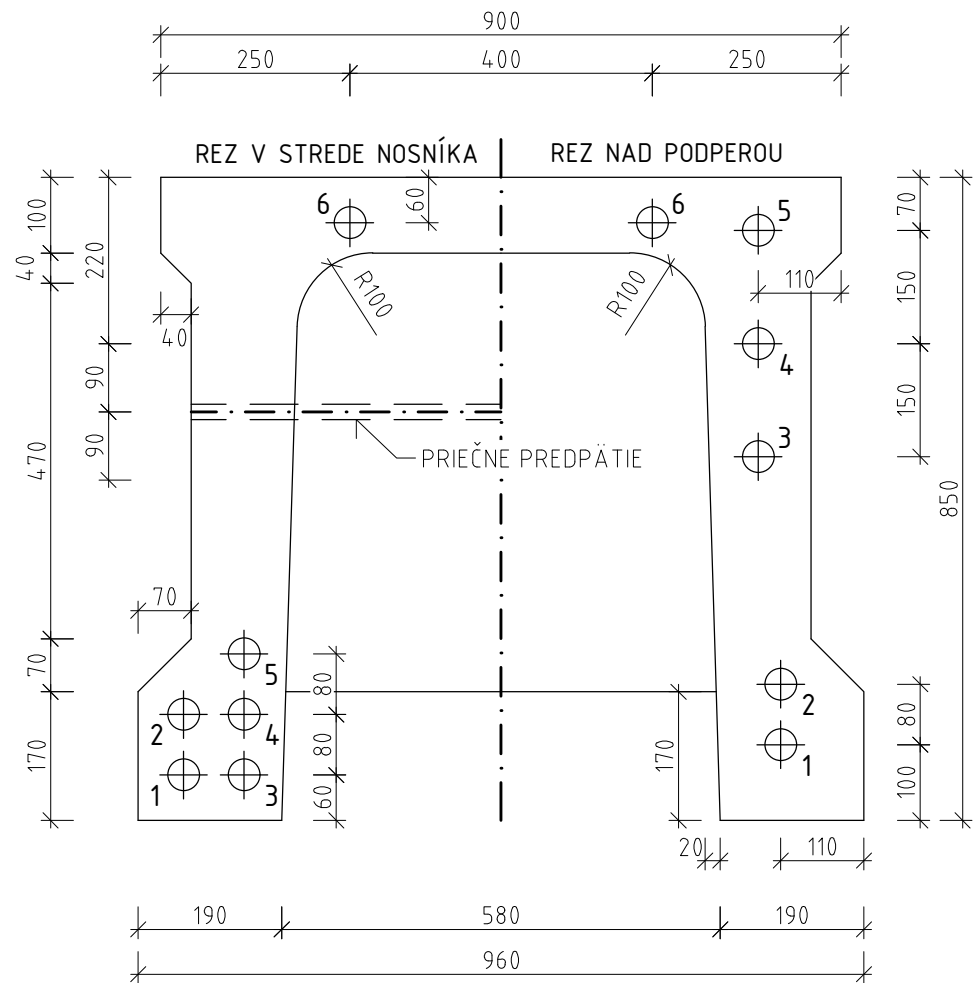

Objednávateľ:	Slovenská správa ciest, IVSC, ul. M. Rázusa 4, 010 01 Žilina, SR	PROFICON, s.r.o.			
Kontroloval:	doc. Ing. Martin Moravčík, PhD.	J. Fándlyho 22, 010 01 Žilina, proficon@mail.t-com.sk			
Vypracoval:	Ing. Lukáš Krkoška				
Zodp. projektant:	doc. Ing. Martin Moravčík, PhD.	Profesia:			
Miesto stavby:	Okres Žilina, Obec Mojšova Lúčka, k.ú. Mojšova Lúčka	S STATIKA			
Stavebný objekt:	MO - 18-263 cez potok Hýrov v Mojšovej Lúčke	Dátum:		Stupeň:	
Projekt:	Diagnostika mostného objektu	12/2017			
Názov výkresu:	Vloššák - výkres predpínacej výstuže	Počet A4:	Č. výkresu:	Mierka:	Sada:
		2xA4	4	1:25/10	