
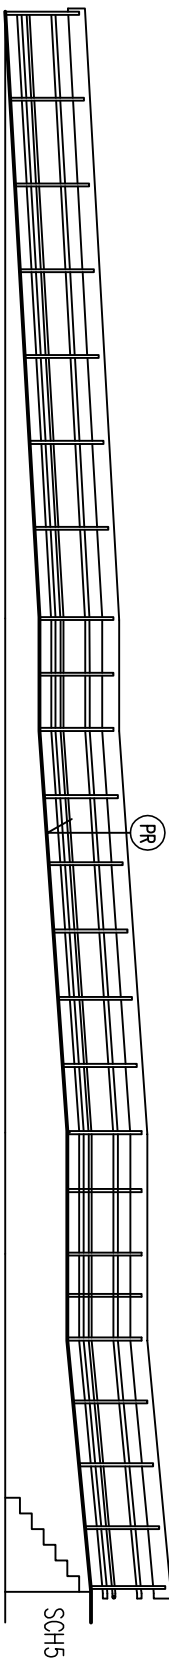


REZ A-A'

- ⊙ZB1 – CELKOVÁ DĹŽKA ZÁBRADLIA 23,1 M  
⊙ZB2 – CELKOVÁ DĹŽKA ZÁBRADLIA 21,9 M

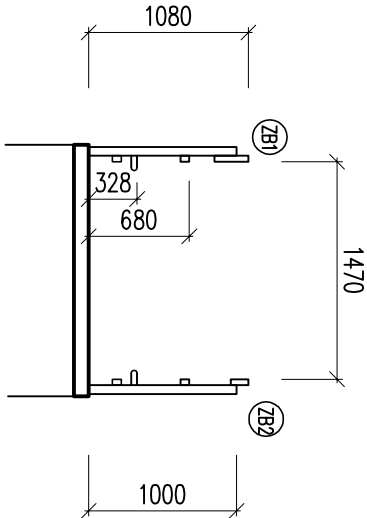

## SANAČNÉ PRÁCE:

- VYSPRAVENIE TRHLIN PLOCHY RAMPY
- SPEVNENIE PLOCHY RAMPY (PR)
- VYSPRAVENIE ZVISLÝCH PLOCH RAMPY ULIČNÁ A DVORNÁ STRANA
- NÁTER ZÁBRADLIA RAMPY (ZB1) (ZB2)

ZODP. PROJEKTANT : Ing. M.Sojtíková PhD.	TELEFON :	0902 822 394
VYPRACOVAL : Ing. M.Hojtmaník	STUPEŇ: REALIZAČNÝ PROJEKT	
: Ing. J.Pavlík	MIESTO: BRATISLAVA	
INVESTOR : Mestská časť Bratislava – Ružinov	KATAS. OZ.: RUŽINOV	
STAVBA: Miestny úrad, Mierová 37, Bratislava	Č. PARC.: 805/1	
Oprava terás pred vstupmi- 2 etapa	DÁTUM: 08/2019	
	POČET A4: 2	A3
OBSAH VÝKRESU: Rampa R	MIERKA: 1:100	VÝKR.Č.: 5