

Rez 01 1:100

LEGENDA MIESTNOSTÍ – BLOK "D"		
Číslo	Názov	Plocha
1.01	ZADVERIE	10,67
1.02	VSTUPNÁ HALA	238,09
1.04	SKLAD	19,04
1.04.1	SKLAD	4,34
1.05	WC imobil	4,04
1.05.1	SCHODISKO	6,78

Strop
OMIEŤKA SADROVÁ, C1
SDK podhlad, C2, C3, C4
BEZ ÚPRAV, C1
BEZ ÚPRAV, C1
BEZ ÚPRAV, C1
SDK podhlad, C2

- Hranica riešeného priestoru
- Nosný skeletový systém
- Existujúce konštrukcie
- Nové konštrukcie - sadrokartón
- Nové konštrukcie - porobetónové mŕivo

POVRCHOVÉ ÚPRAVY:

- C12x malba, farba biela. Celková plocha 61,20 m².
- C2SDK podhlad - kazetový, akustický, biely hladký, s polozapustenou lištou. Celková plocha 908,00 m².
- C3stropná fólia s plošným podsvietením. Celková plocha 34,60 m².
- C4hladký podhlad SDK, 2x malba, farba biela. Celková plocha 18,10 m².

PRVKY STAVEBNÉHO INTERIÉRU:


- F1stropné línové svetidlo LED zapustené 22W/230V IP20, 3300lm (napr. Lira Lighting). Svetidlo s príznaným líncom po obvode, opálový difúzor, farba biela matná. Celkový počet 112 ks.
- F2LED panel, zapustený v kazetovom strope, 230V, IP20, farba biela. (napr. Proli-ultra slim LED panel 45W 4500lm) Celkový počet 57 ks.
- F3svetidlo LED prísadené 50W/230V IP65, 5000lm (napr. Electman Hydra LED 50W) Celkový počet 7 ks.
- VZTpodstropná rekuperačná jednotka - viď výkres VZT
- O1nábytková doska osadená na SDK podhlade, kotvenie do stropu
- O2konštrukcia na uchytenie zasklenej steny do konštrukčného stropu

POZNÁMKY:

- polohy svetidiel je nutné koordinovať s existujúcimi prievlakmi
- nosný systém a skladby konštrukcií boí prevzaté z pôvodnej dokumentácie poskytnutej stavebníkom a neboli na mieste overované.
- ak v priebehu realizácie rekonštrukcie budú odhalené nové skutočnosti alebo nezrovnalosti s dokumentáciou, je nutné kontaktovať projektanta!
- všetky prvky konkrétne špecifikované projektom interiéru je možné nahradiť ekvivalentnými - technicky a materiálovo vhodnými prvkami
- výkres je ideovým návrhom rastra SDK podhladu; realizačnú dokumentáciu predložiť architektovi na odsúhlasenie!
- VŠETKY MIERY A KÓTY JE NUTNÉ PRED REALIZÁCIOU ZAMERAŤ NA STAVBEI!!

± 0,000 = úroveň upravenej podlahy

Názov stavby:	MlÚ Bratislava-Ružinov-centrum služieb občanom		
Miesto stavby:	Mierová 21, 827 05 Bratislava		
Stavebník:	MlÚ Ružinov		
Časť PD:	D.1 Stavebno - architektonické riešenie		
Obsah výkresu:	Blok "D" - Pôdorys 1.n.p. - výkres podhladu		
Zodpovedný projektant časti PD:		Vypracoval:	Spracovateľ časti PD:
Ing. arch. Marián Čurilla		Ing. arch. Katarína Hrušovská Ing. arch. Peter Porubský	archatelier, s.r.o. Nad lomom 16, 811 02 Bratislava mail: atelier@archatelier.sk
Dátum:	Mierka:	Formát:	Číslo zákazky:
10 / 2019	1 : 100	2 x A4	13619
		Stupeň PD:	č. výkresu
		DSP	00
			A-07

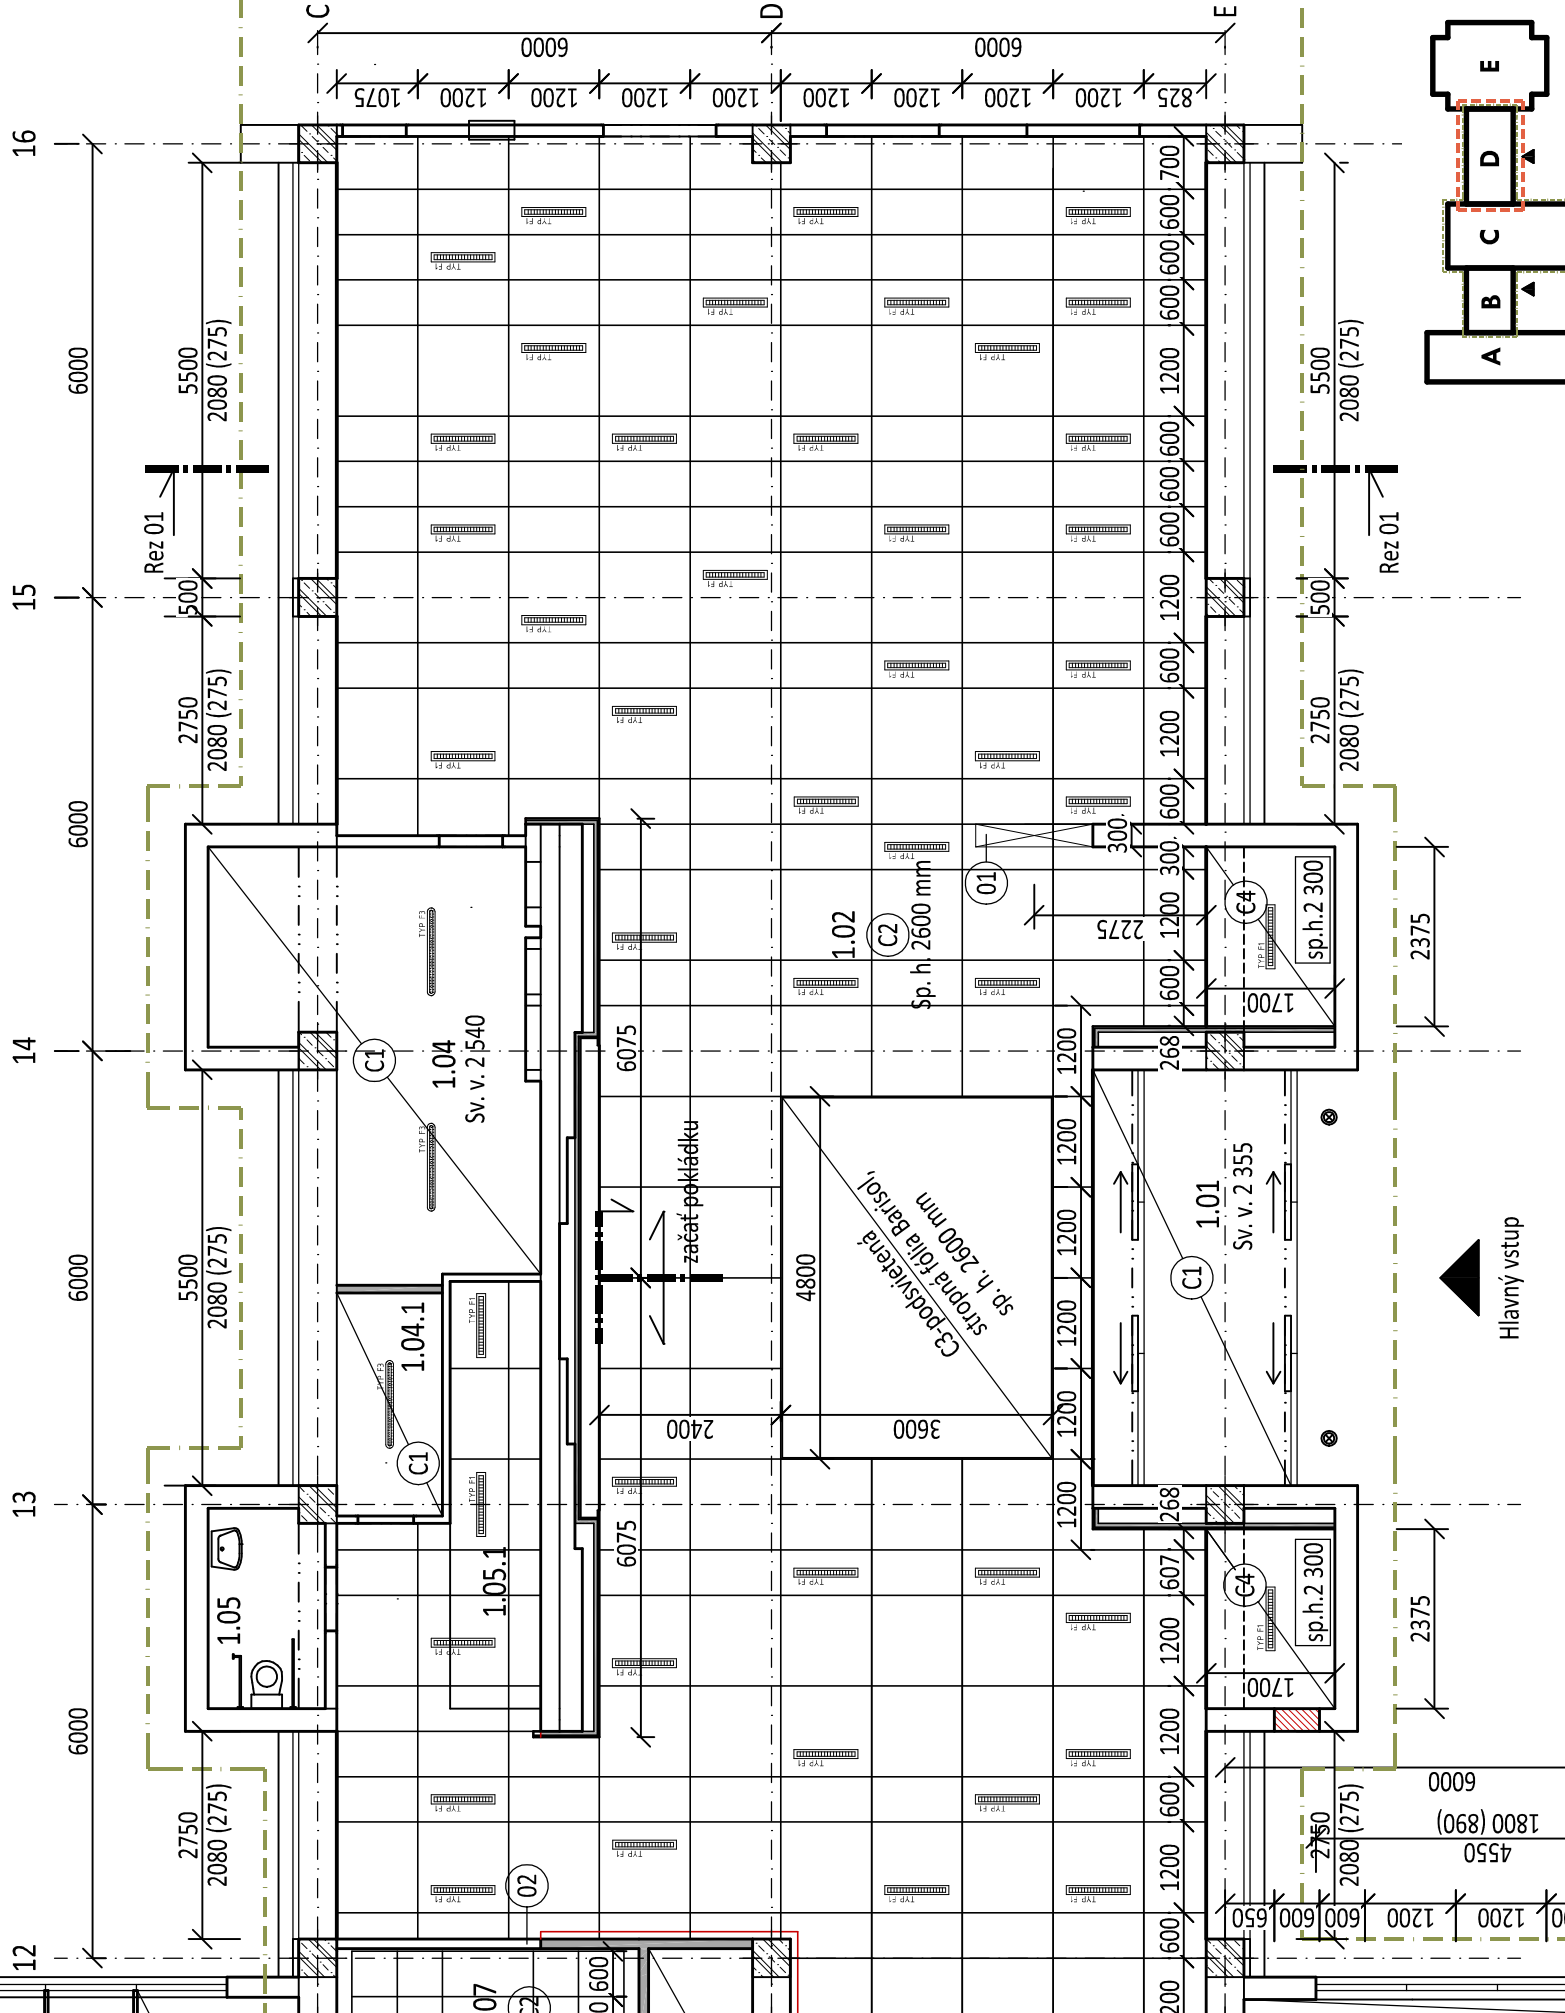

Blok "D" Pôdorys 1:100

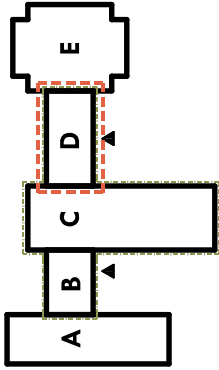


schéma objektu