


Rez A - A' M 1:25

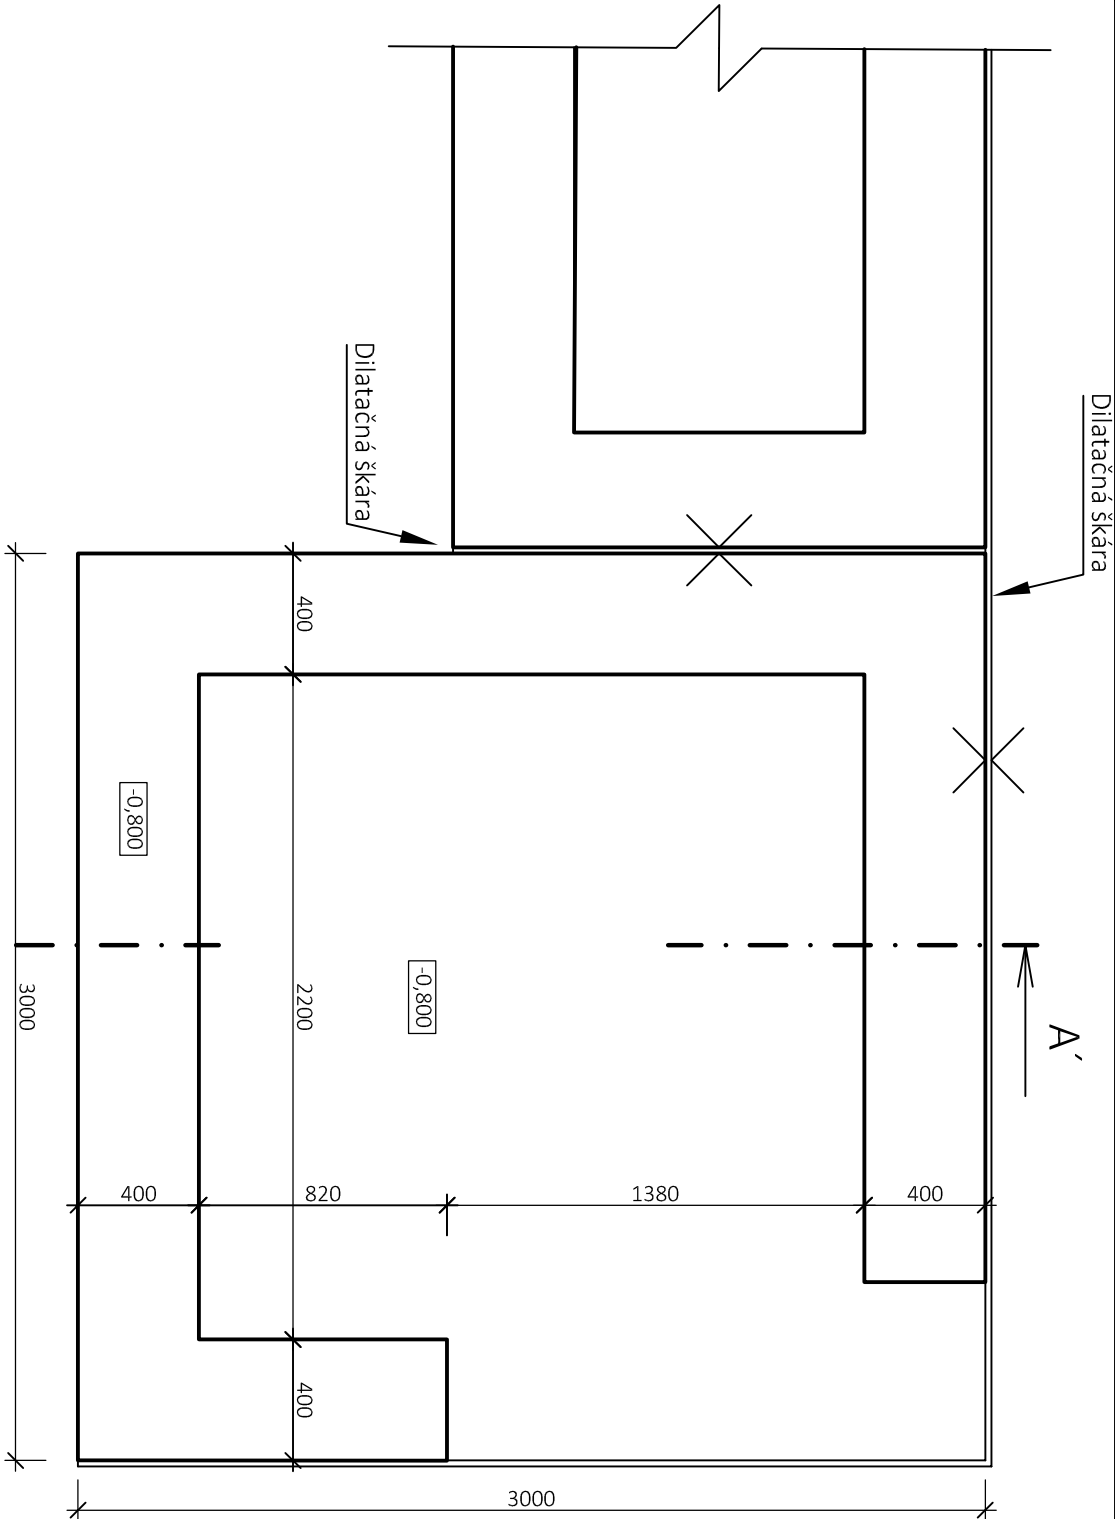

- POZNÁMKA:**
- diaľba GRESS - "NOVA GALA" QUARZITE QZ 0 6,8 mm
  - protišmyková, mrazuvzdorná, 2-4 mm
  - disperzné lepidlo KLEBER FLEXI 50 mm
  - betónová mazanina s hydrofóbnou prísadou 120 mm
  - armovaná železobetónová doska, C30/37
  - 2x sietovinou KARI, Ø 8mm, oká 120x120mm
  - makadám fr. 36-72 mm 800 mm
  - rastná zemina, zhutnená

Hlavný inžinier projektu   Zodpovedný projektant		Vynavoval		Kreslil		VILA spol. s r. o.	
Ing. arch. Jozef Istenes		Ing. arch. Jozef Istenes		Ing. Monika Szilárdová		J. Simora 5,	
Miesto stavby: Spojená škola, Komárňanská 28, 940 75 Nové Zámky, parc. č. : 6816/27 /30 /31		Investor: Nitriansky samosprávny kraj, Rázusova 2A, 949 01 Nitra		Formát		IČO 34115005, DIČ2020414407	
Akcia:		Účel		Mierka		Č. výkresu	
Obnova technického vybavenia pre moderné odborné vzdelávanie v škole budúcnosti		1:25		mm		2/2017	
Objekt : SO - 02 Rampy		Č. výkresu		Č. kópie		8.	
Názov : Konštrukcia terasy pri rampe č. R3							