


Pôdorys 1.NP M = 1 : 100

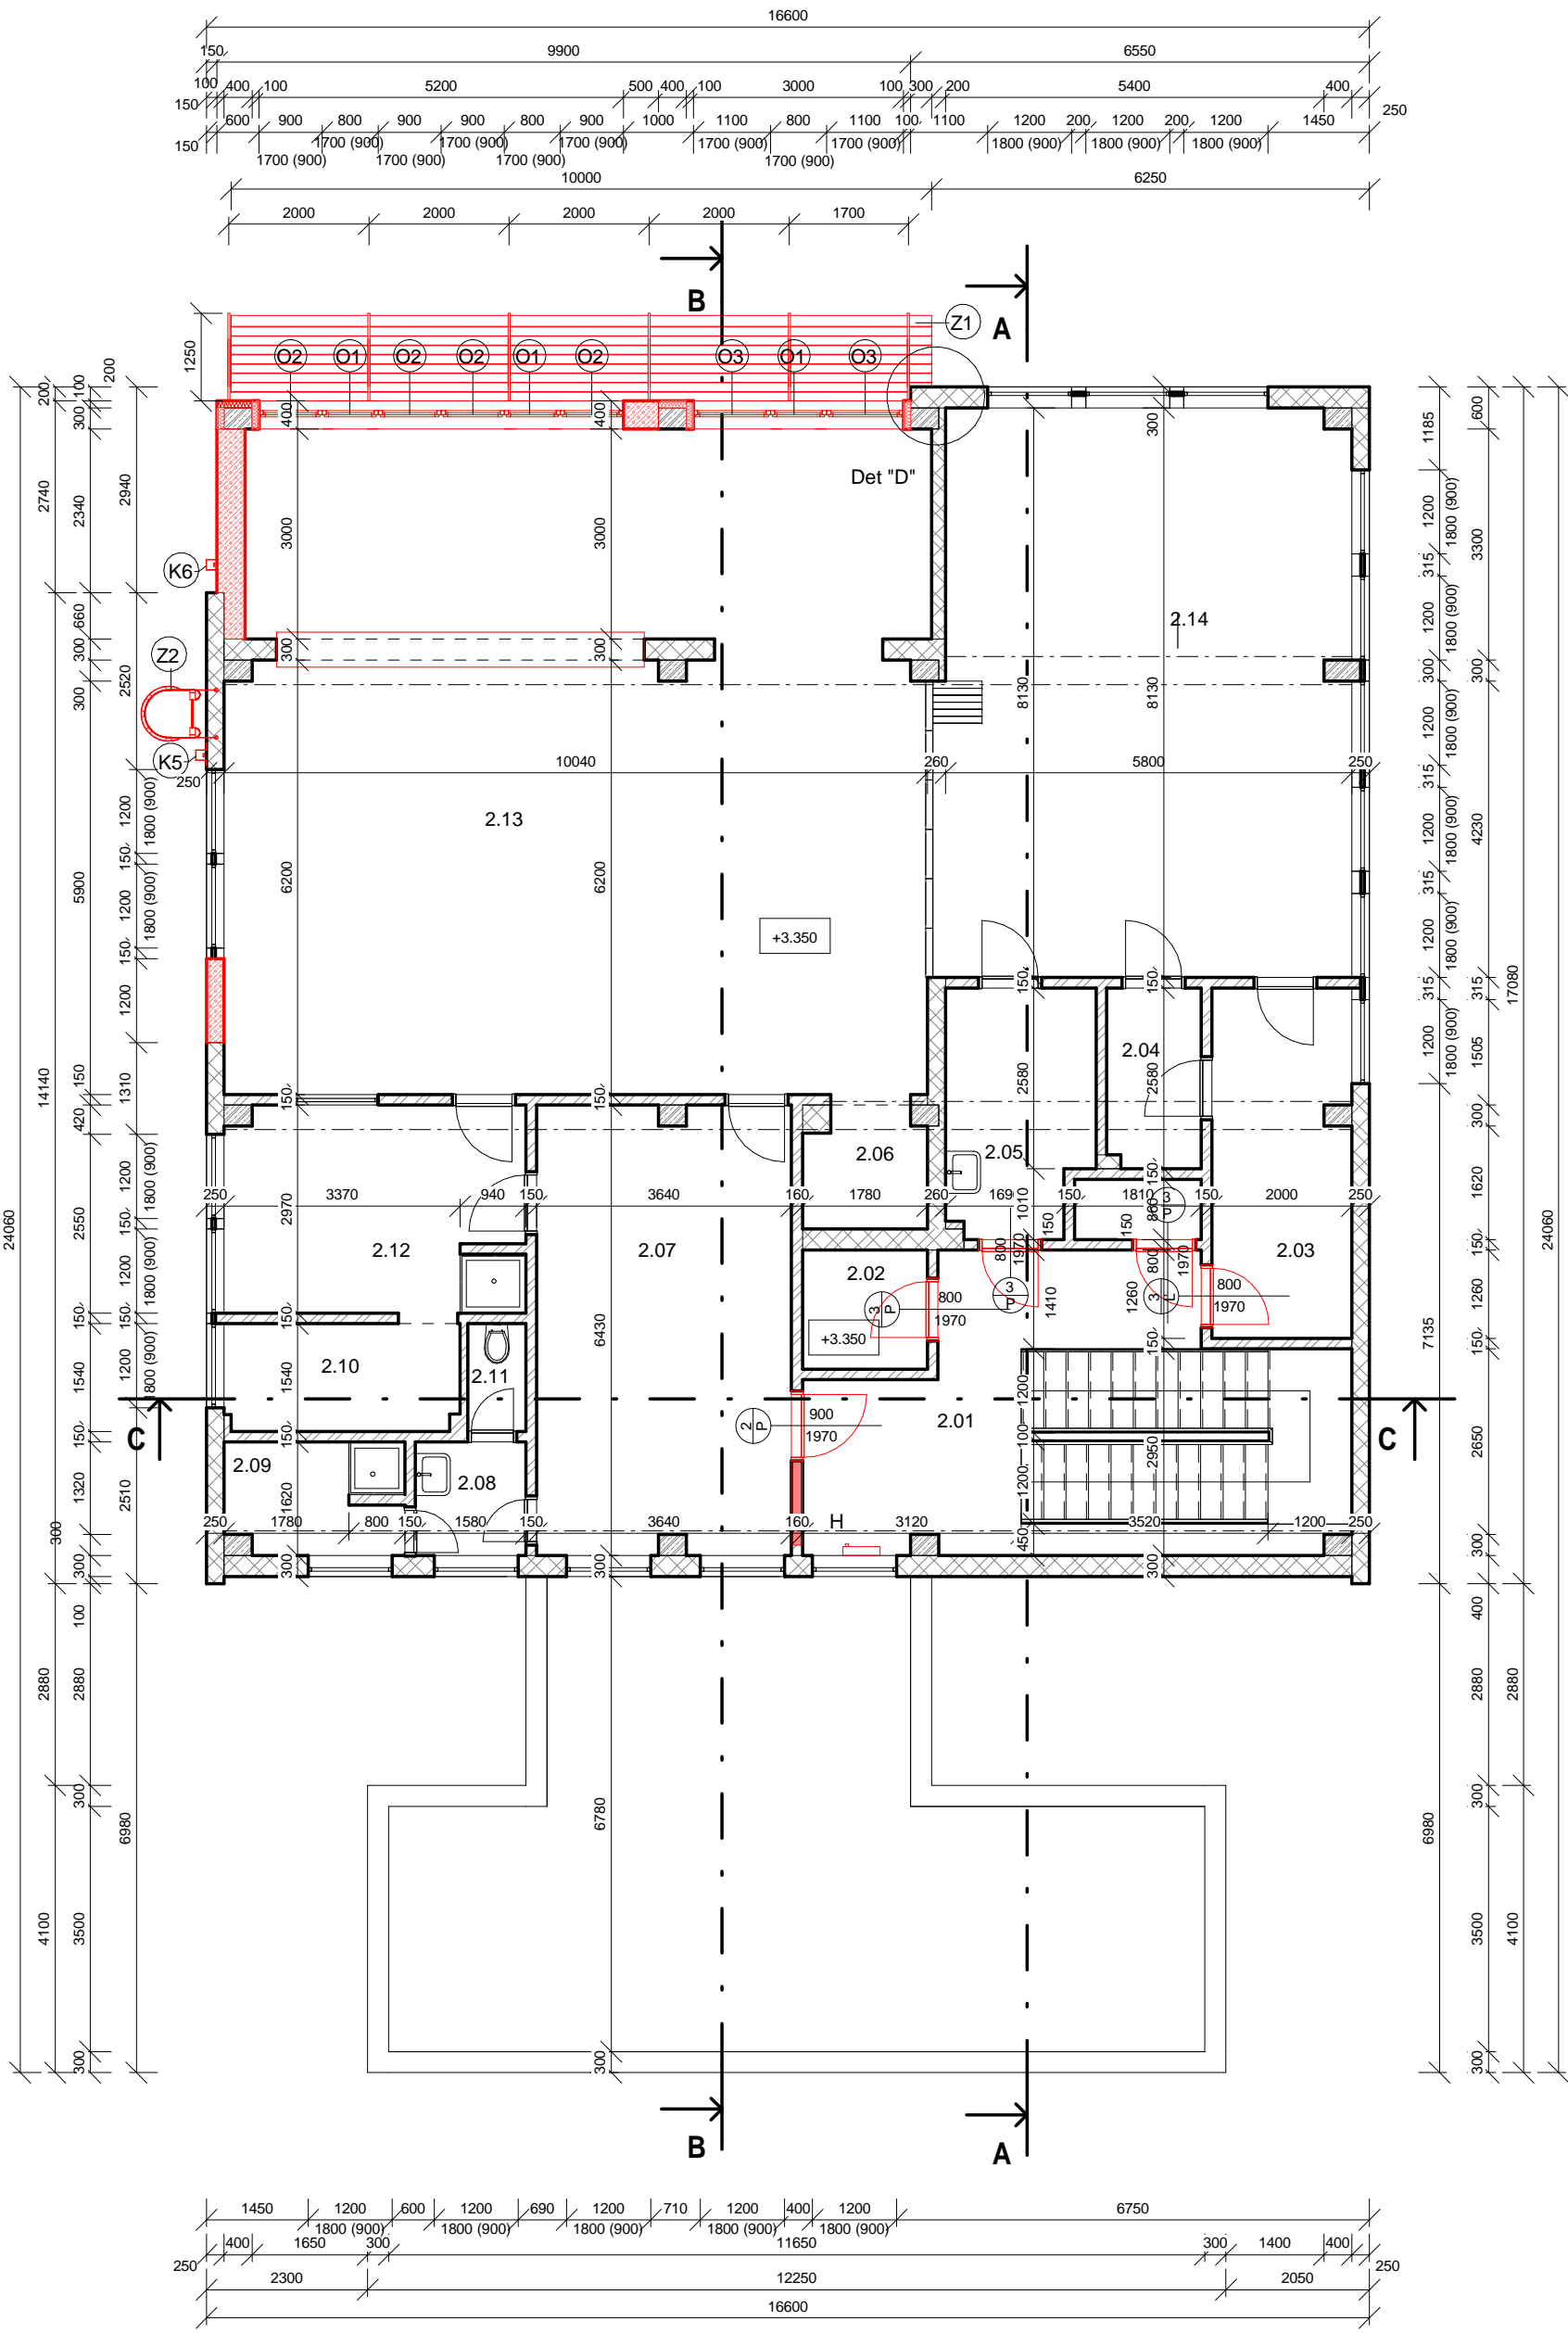


Pôdorys 2.NP M = 1 : 100

Legenda miestností 1.NP		
Č. M.	Názov miestnosti	Plocha
1.01	Chodba	5.08 m²
1.02	Sklad	20.13 m²
1.03	Schodisko	27.37 m²
1.04	Chodba	9.88 m²
1.05	WC	3.44 m²
1.06	Šatňa	7.19 m²
1.07	Sklad	2.93 m²
1.08	Upratovačka	3.04 m²
1.09	Chodba	23.17 m²
1.10	Kabinet	10.40 m²
1.11	Sklad	20.13 m²
1.12	Umyváreň	2.56 m²
1.13	Sklad	3.94 m²
1.14	Sklad	5.13 m²
1.15	WC	1.28 m²
1.16	Kabinet	12.67 m²
1.17	Učebňa	92.23 m²
1.18	Učebňa	46.91 m²
Spolu:		297.46 m²


Legenda miestností 2.NP		
Č. M.	Názov miestnosti	Plocha
2.01	Schodisko	27.34 m²
2.02	Chodba	3.03 m²
2.03	Kabinet	9.88 m²
2.04	Chodba	3.44 m²
2.05	Chodba	7.19 m²
2.06	Sklad	2.92 m²
2.07	Učebňa	23.17 m²
2.08	Umyváreň	2.56 m²
2.09	Sklad	3.94 m²
2.10	Sklad	5.13 m²
2.11	WC	1.28 m²
2.12	Kabinet	12.67 m²
2.13	Učebňa	92.23 m²
2.14	Učebňa	46.91 m²
Spolu:		241.67 m²

#### LEGENDA

- Murivo z murovacích tvárnic YTONG
- Tepelná izolácia (doska z minerálnej vlny)
- Nosné murivo z pálených tehál
- Vnútnom nenosné murivo z pálených tehál
- Železobetónová konštrukcia
- Štrkopiesok
- Rastlý terén
- Asfaltové hydroiz. pásy

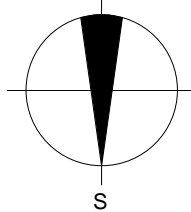

POZNÁMKA:  
- statické vystuženie navrhovaných parapetných múrov a nové preklady nad rozšírenými otvormi v nosných stenách, viď Statika

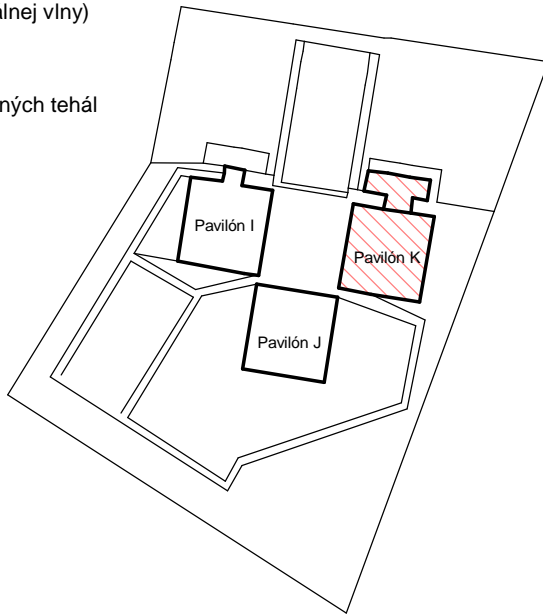

#### E. Dokumentácia stavebných a inžinierskych objektov

Hlavný inžinier projektu	Zodpovedný projektant	Vypracoval	Kreslil	VILA spol. sr.o. Simora 5 940 01 Nové Zámky IČO 34115005, DIČ 2020414407	
Ing. arch. Jozef Istenes	Ing. arch. Jozef Istenes	Ing. Monika Szijártóová	Ing. Monika Szijártóová		
Miesto stavby: Spojená škola, Komárňanská 28, 940 75 Nové Zámky, parc. č.: 6816/31				Formát	6 A4
Investor: Nitriansky samosprávny kraj, Rázusova 2A, 949 01 Nitra				Dátum	04/2017
Akcia:  Obnova technického vybavenia pre moderné odborné vzdelávanie v škole budúcnosti				Účel	DSP
				Mierka	1:100
				Kótované	mm
				Č. zákazky	2/2017
Objekt: Pavilón "K" - Návrh				Č. výkresu	Č. kópie
Názov: Pôdorys 1.NP, 2.NP				1.	